


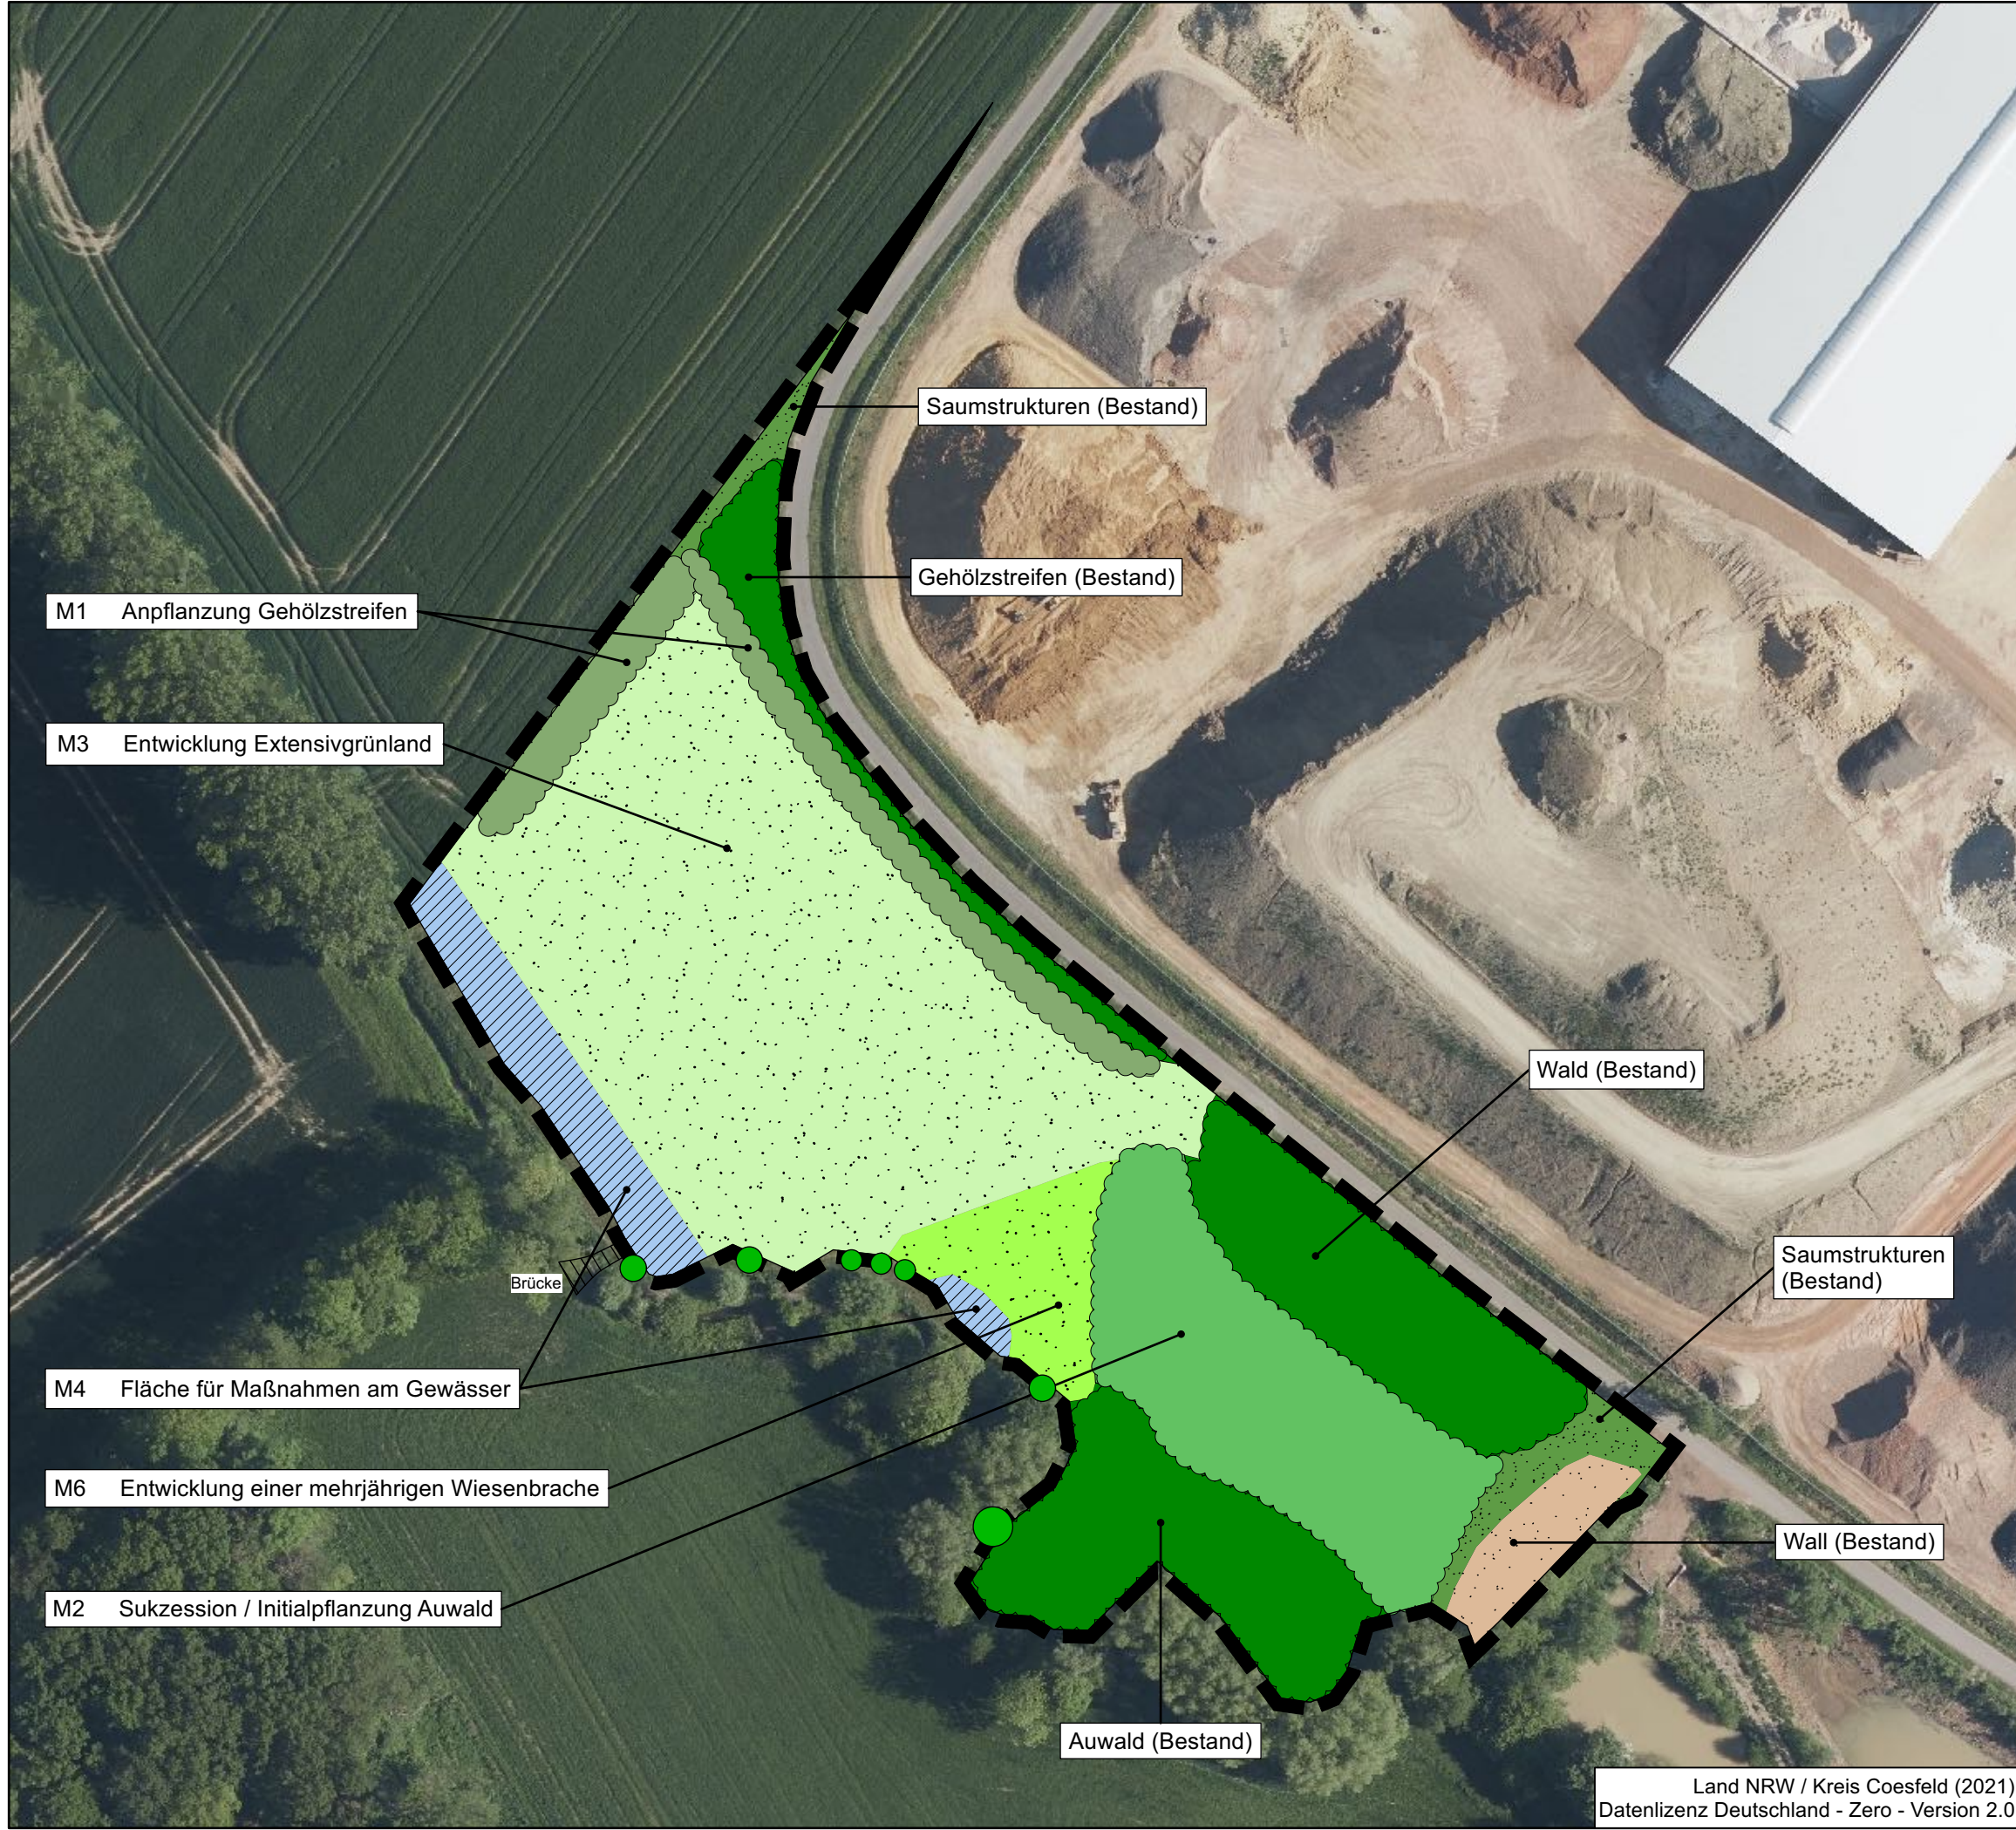

Biotop- und Nutzungstypen

- Gehölzstreifen
- Sukzession / Initialpflanzung Auwald
- Wald / Auwald
- Gehölzstreifen
- Baum
- Entwicklung Extensivgrünland
- Wiesenbrache
- Saumstrukturen
- Maßnahmen am Gewässer
- Wall
- Grenze des Plangebietes

Flächenbilanz Maßnahmen

2024-02-29

Plangebiet 12.966 qm

Maßnahme	Bezeichnung	qm
1	Gehölzstreifen + Einzelbäume (Bestand)	446
2	Wald (Bestand)	1.266
3	Auwald (Bestand)	1.316
4	Wall (Bestand)	318
5	Saumstrukturen (Bestand)	350
M1	Anpflanzung Gehölzstreifen	733
M2	Sukzession / Initialpflanzung Auwald	1.865
M3	Entwicklung Extensivgrünland	5.422
M4	Fläche für Maßnahmen am Gewässer	666
M6	Entwicklung Wiesenbrache	584

Naturschutzfachliches Maßnahmenkonzept

Gemeinde Nottuln

Maßnahmenkonzept zur 2. Änderung
BP Nr. 81 „Gewerbegebiet Buxtrup“

Plan 2

Maßstab	1 : 1.000
Blattgröße	DIN A3
Bearbeiter	FB / Stro
Datum	29.02.2024

WP / **WoltersPartner**
Stadtplaner GmbH
Daruper Straße 15 • D - 48653 Coesfeld
Telefon 02541 9408-0 • Fax 9408-100
stadtplaner@wolterspartner.de

0 10 20 30 m

Auftraggeber:
Hagemeister
GmbH & Co. KG

Land NRW / Kreis Coesfeld (2021)
Datenlizenz Deutschland - Zero - Version 2.0