
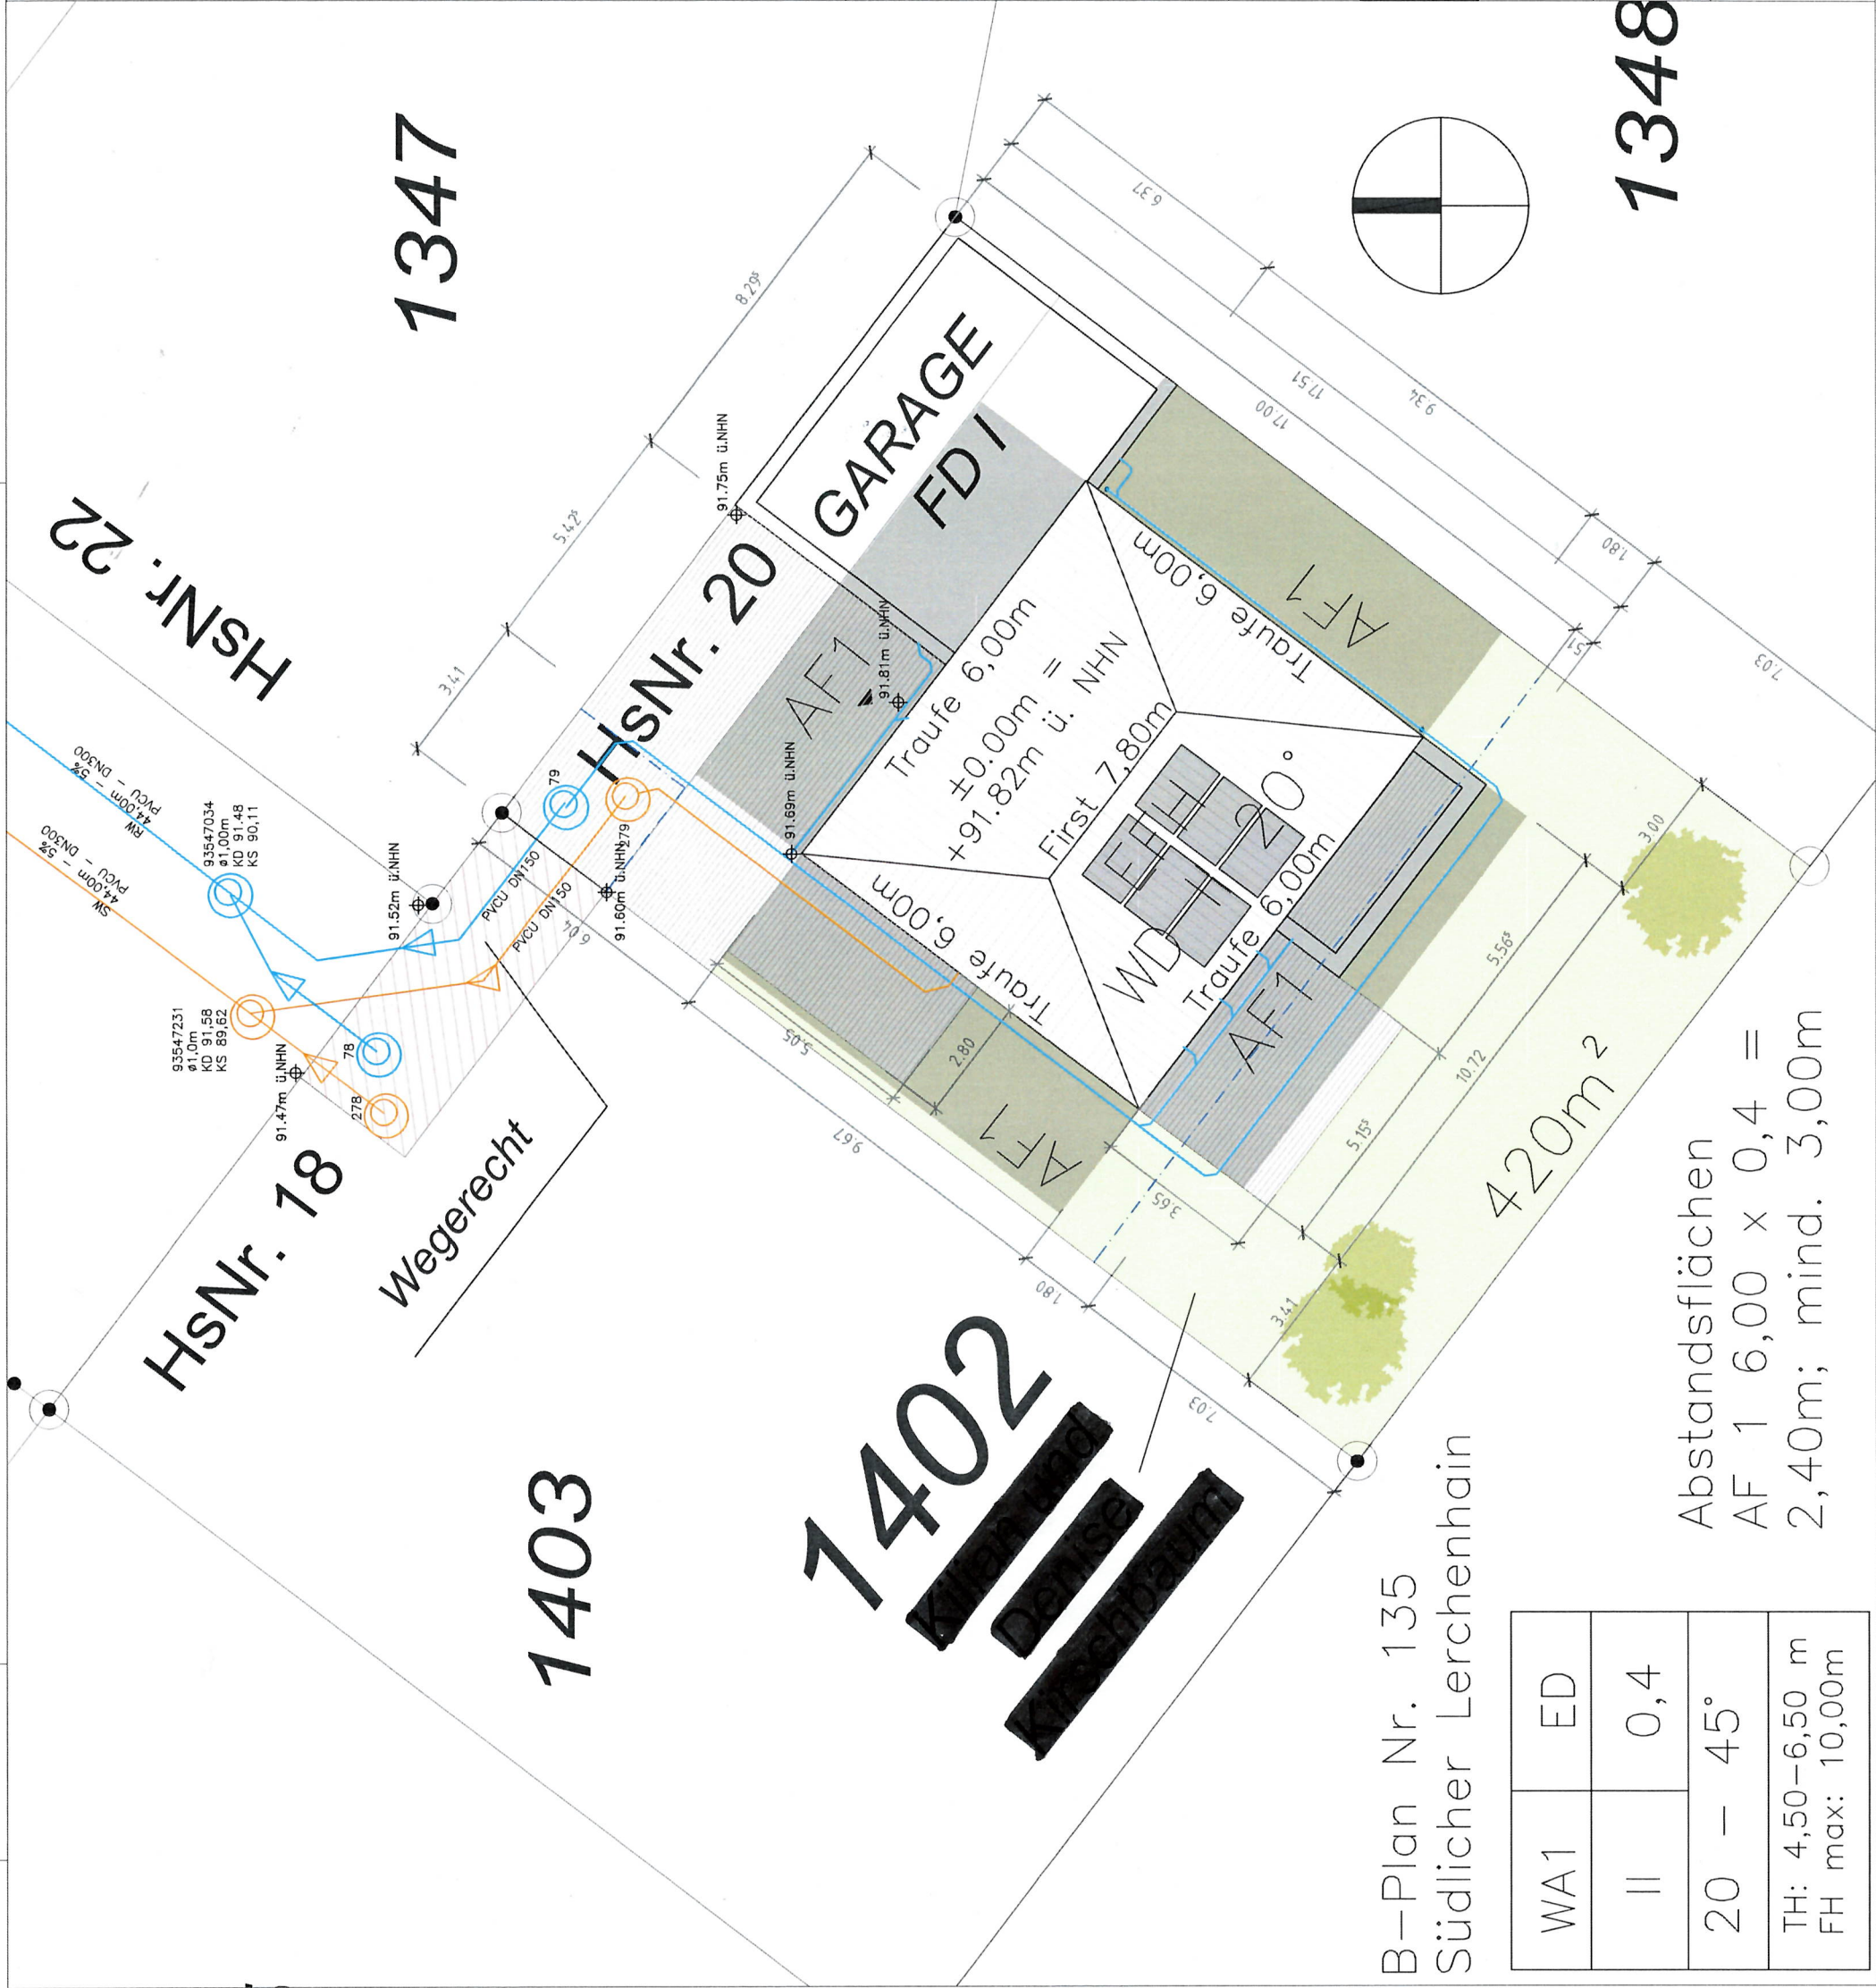
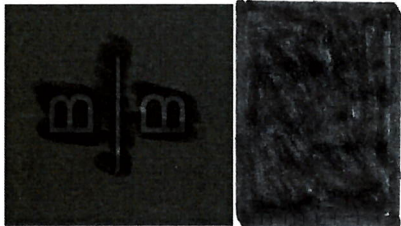


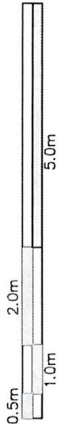

		BAUVORHABEN NEUBAU EINES EINFAMILIENHAUSES PETRA-KELLY-STRASSE 20 GRUNDSTÜCK 1.58 48301 NOTTULN	
FLUR 066	FLURSTÜCK 1402	GEMARKUNG NOTTULN	
BAUHERR 			
PLAN LAGEPLAN			
		MASSTAB 1:150	GEÄ. B.B.
PLAN-NR. 01.0		DATUM 11.09.2025	DATUM 12.01.2026
BAUHERR		ARCHITEKT	