




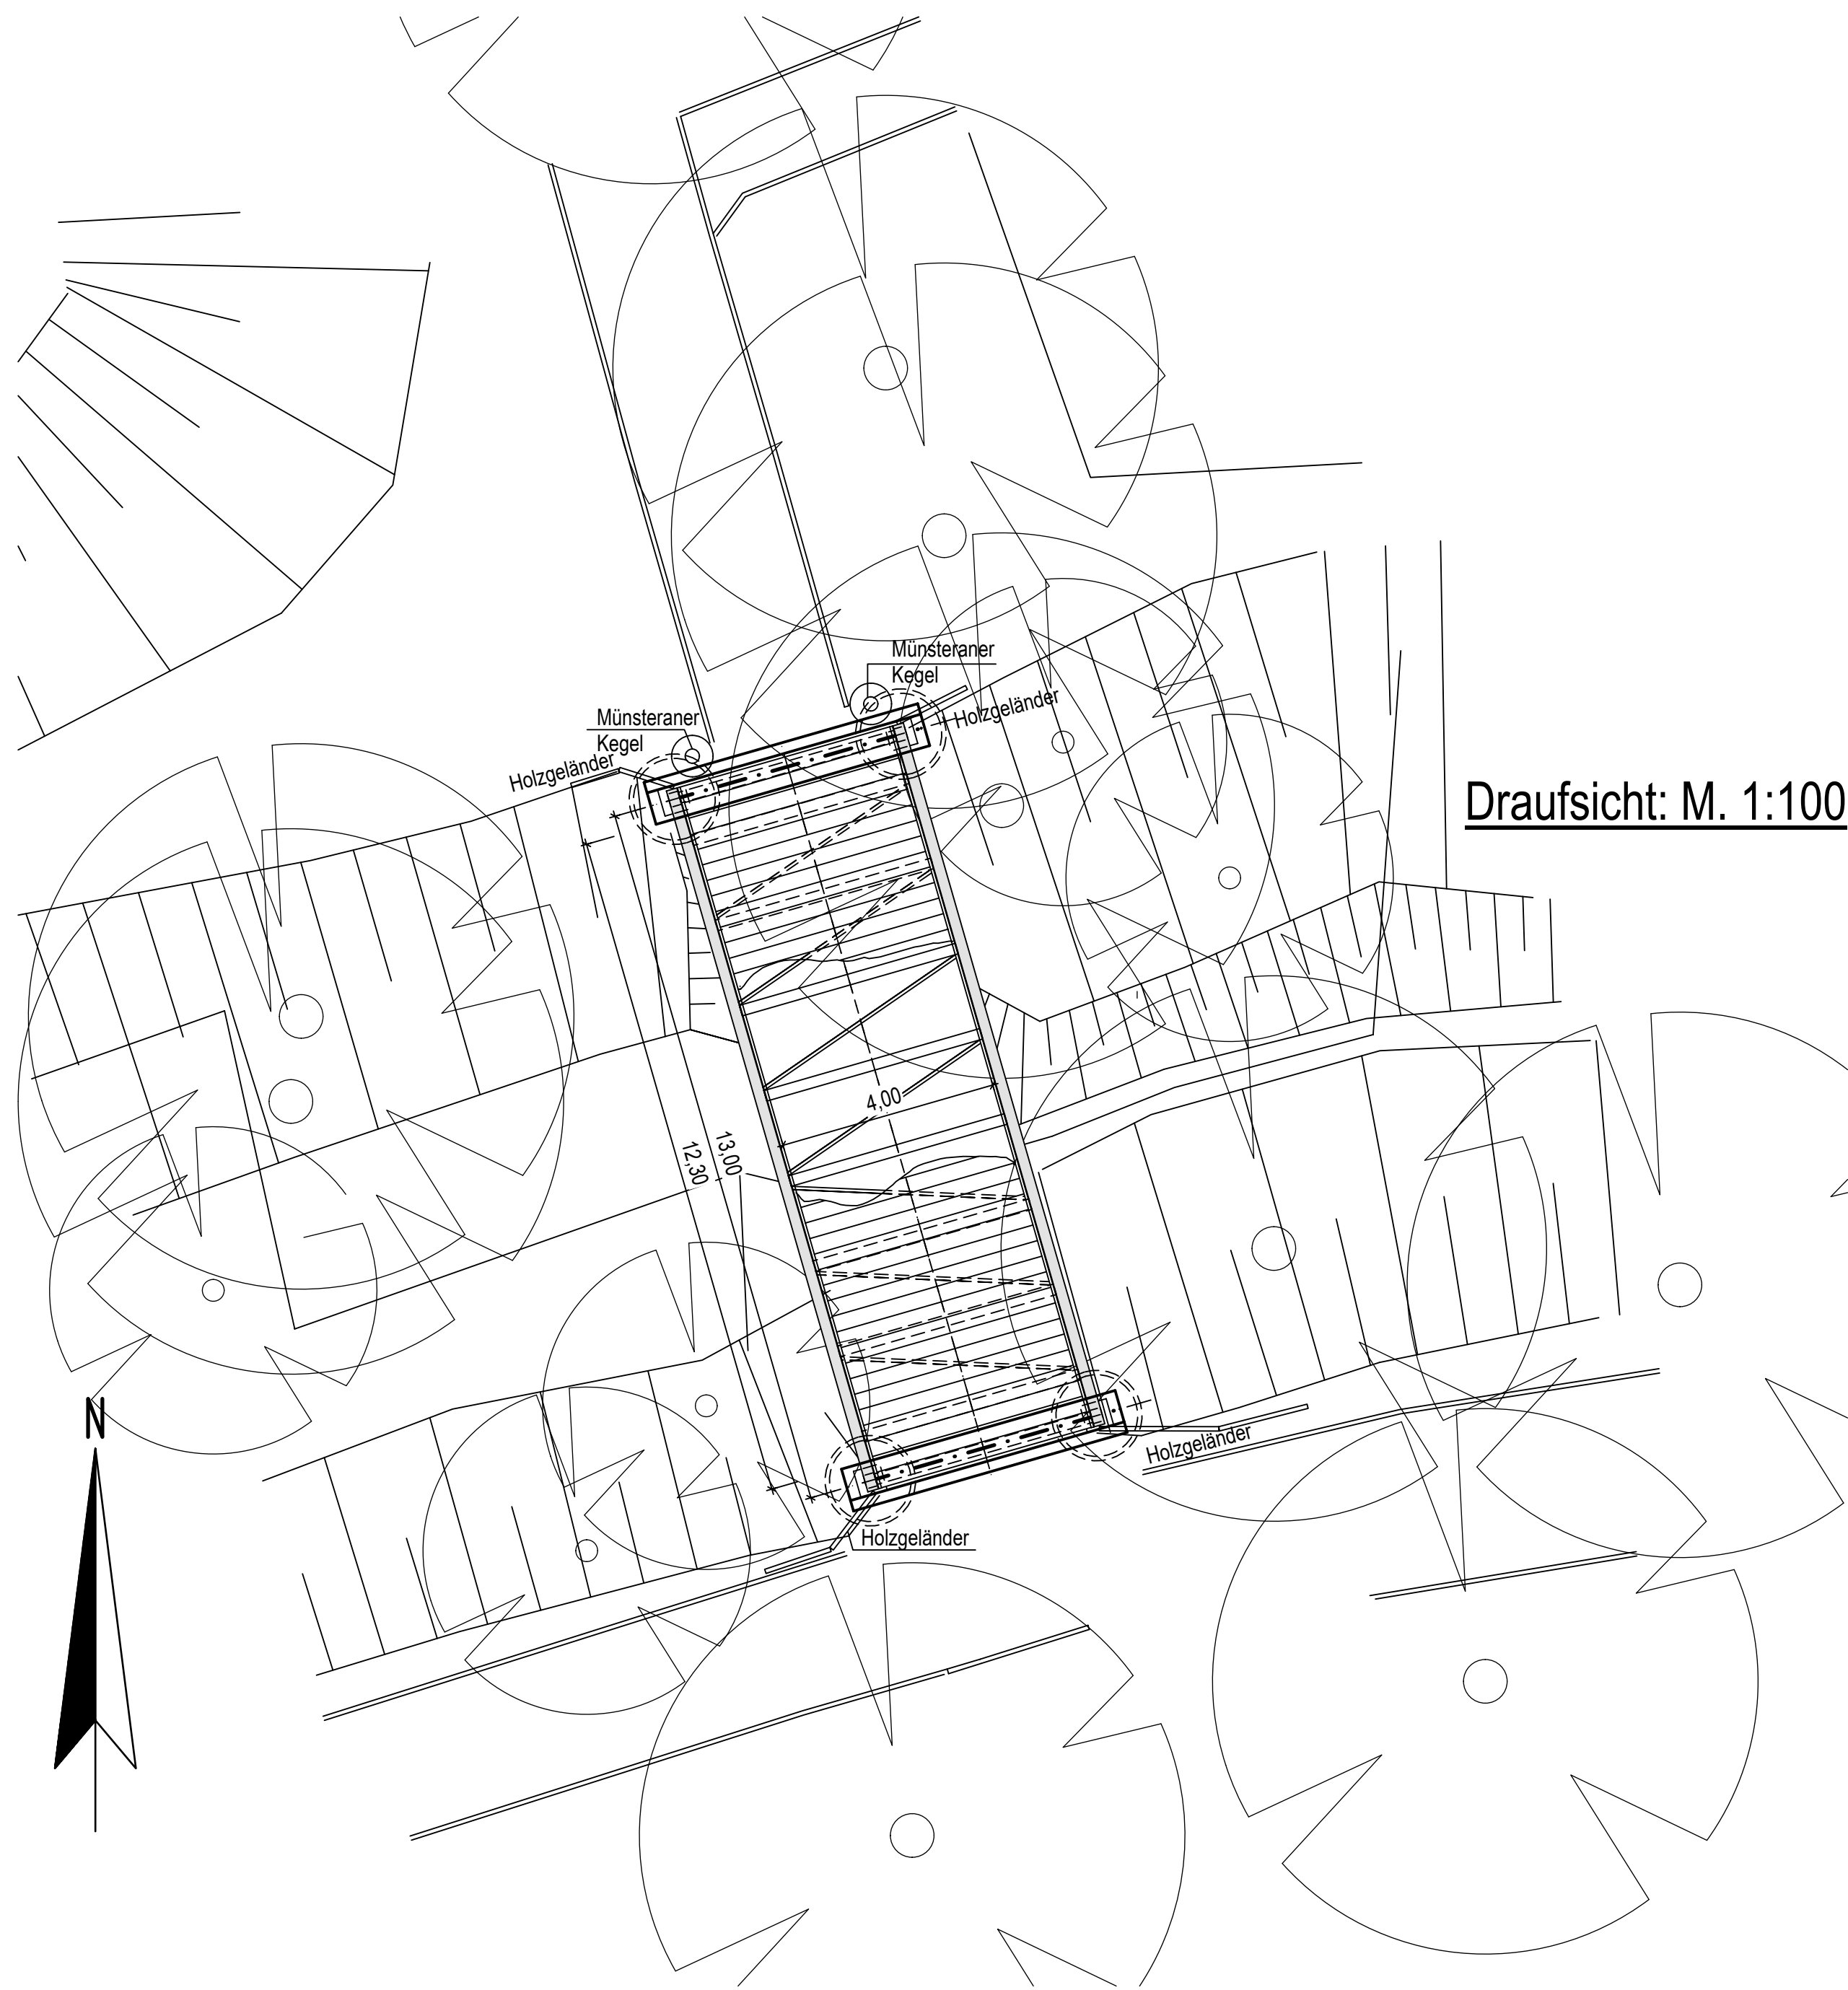


Draufsicht: M. 1:100

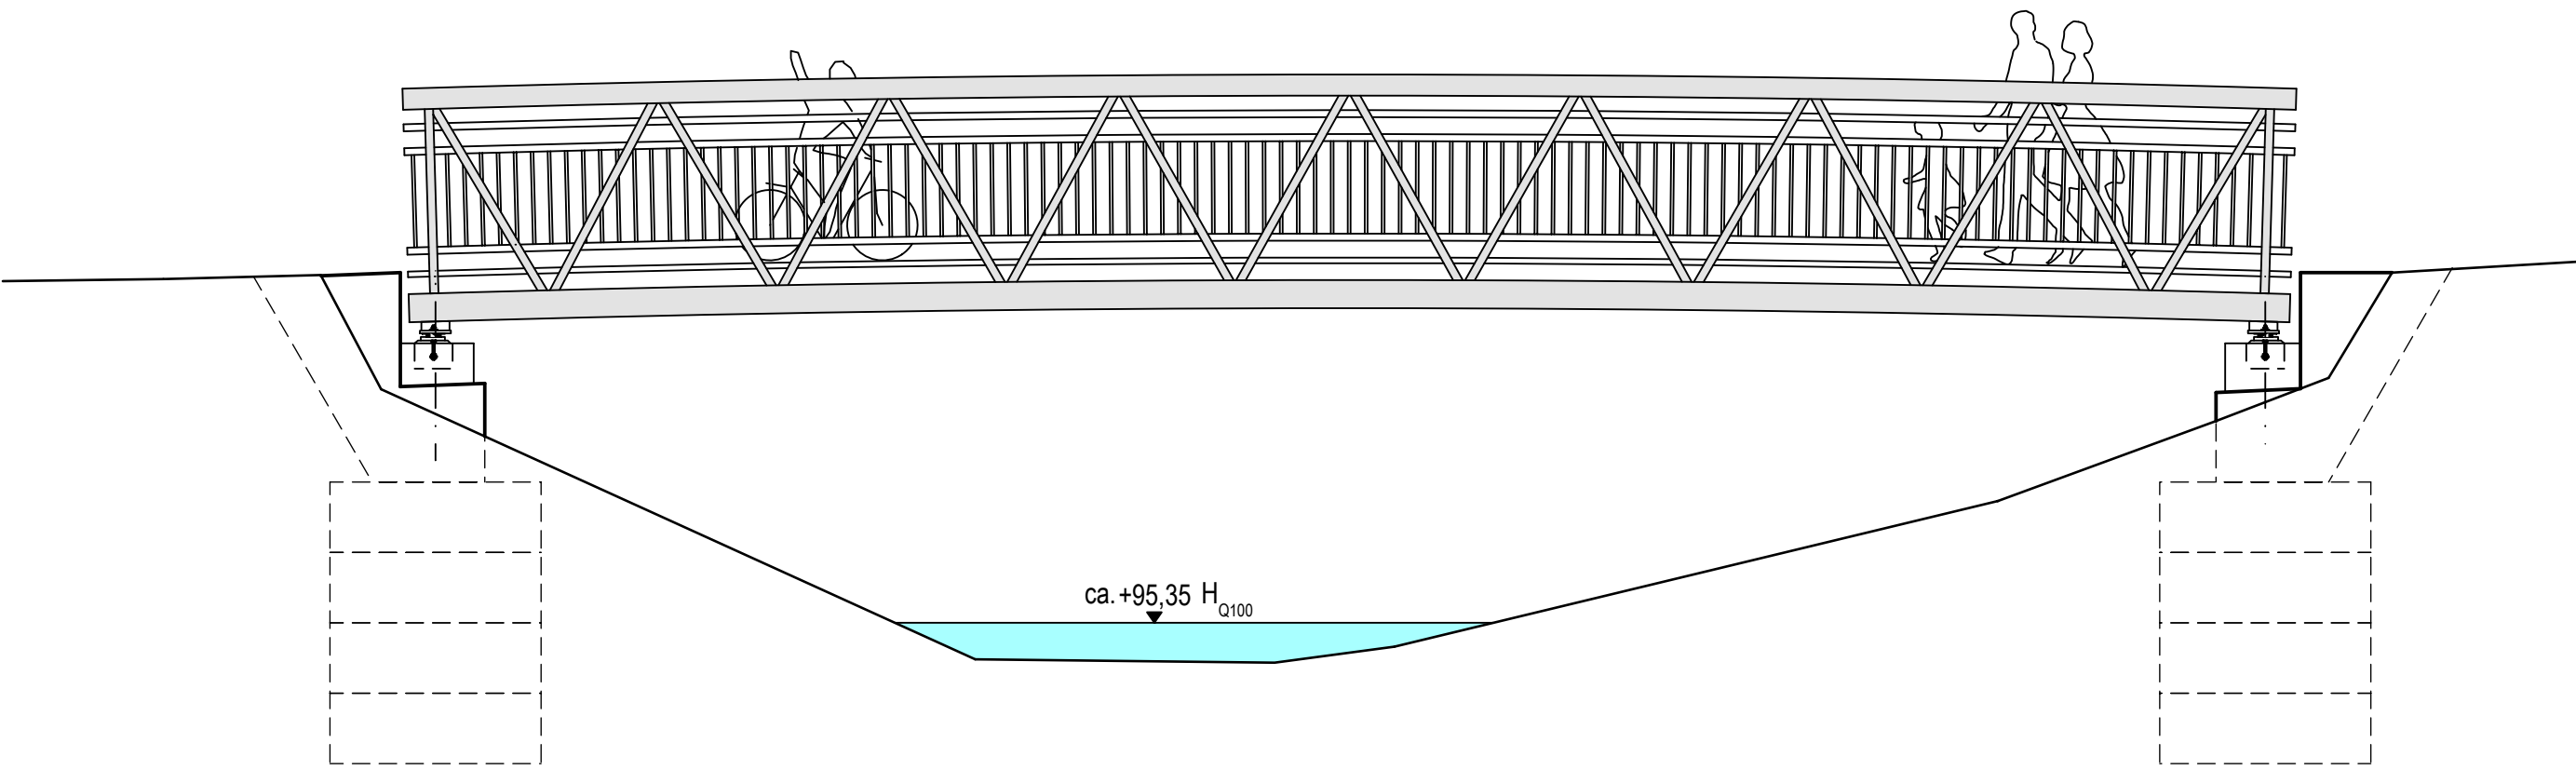


Ansicht: M. 1:50

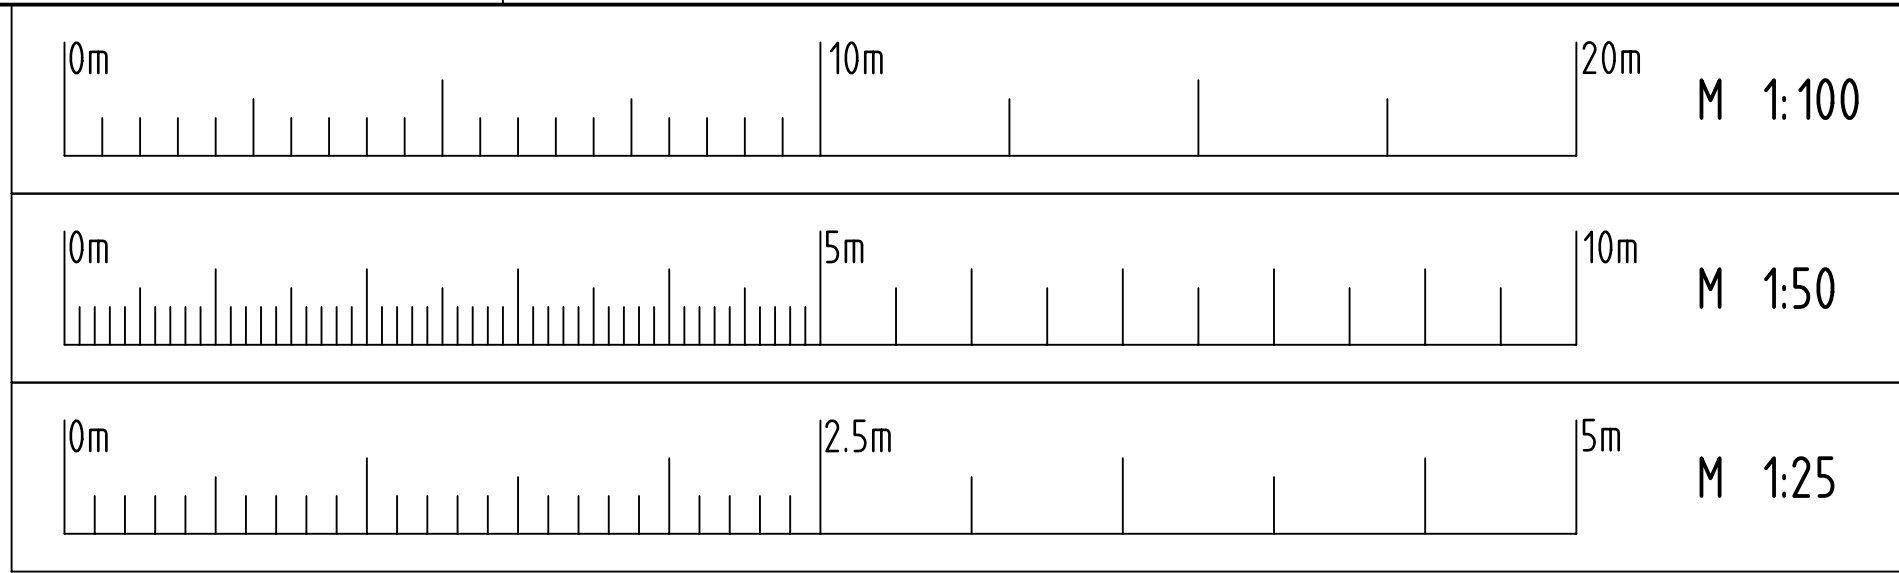

Längsschnitt: M. 1:50

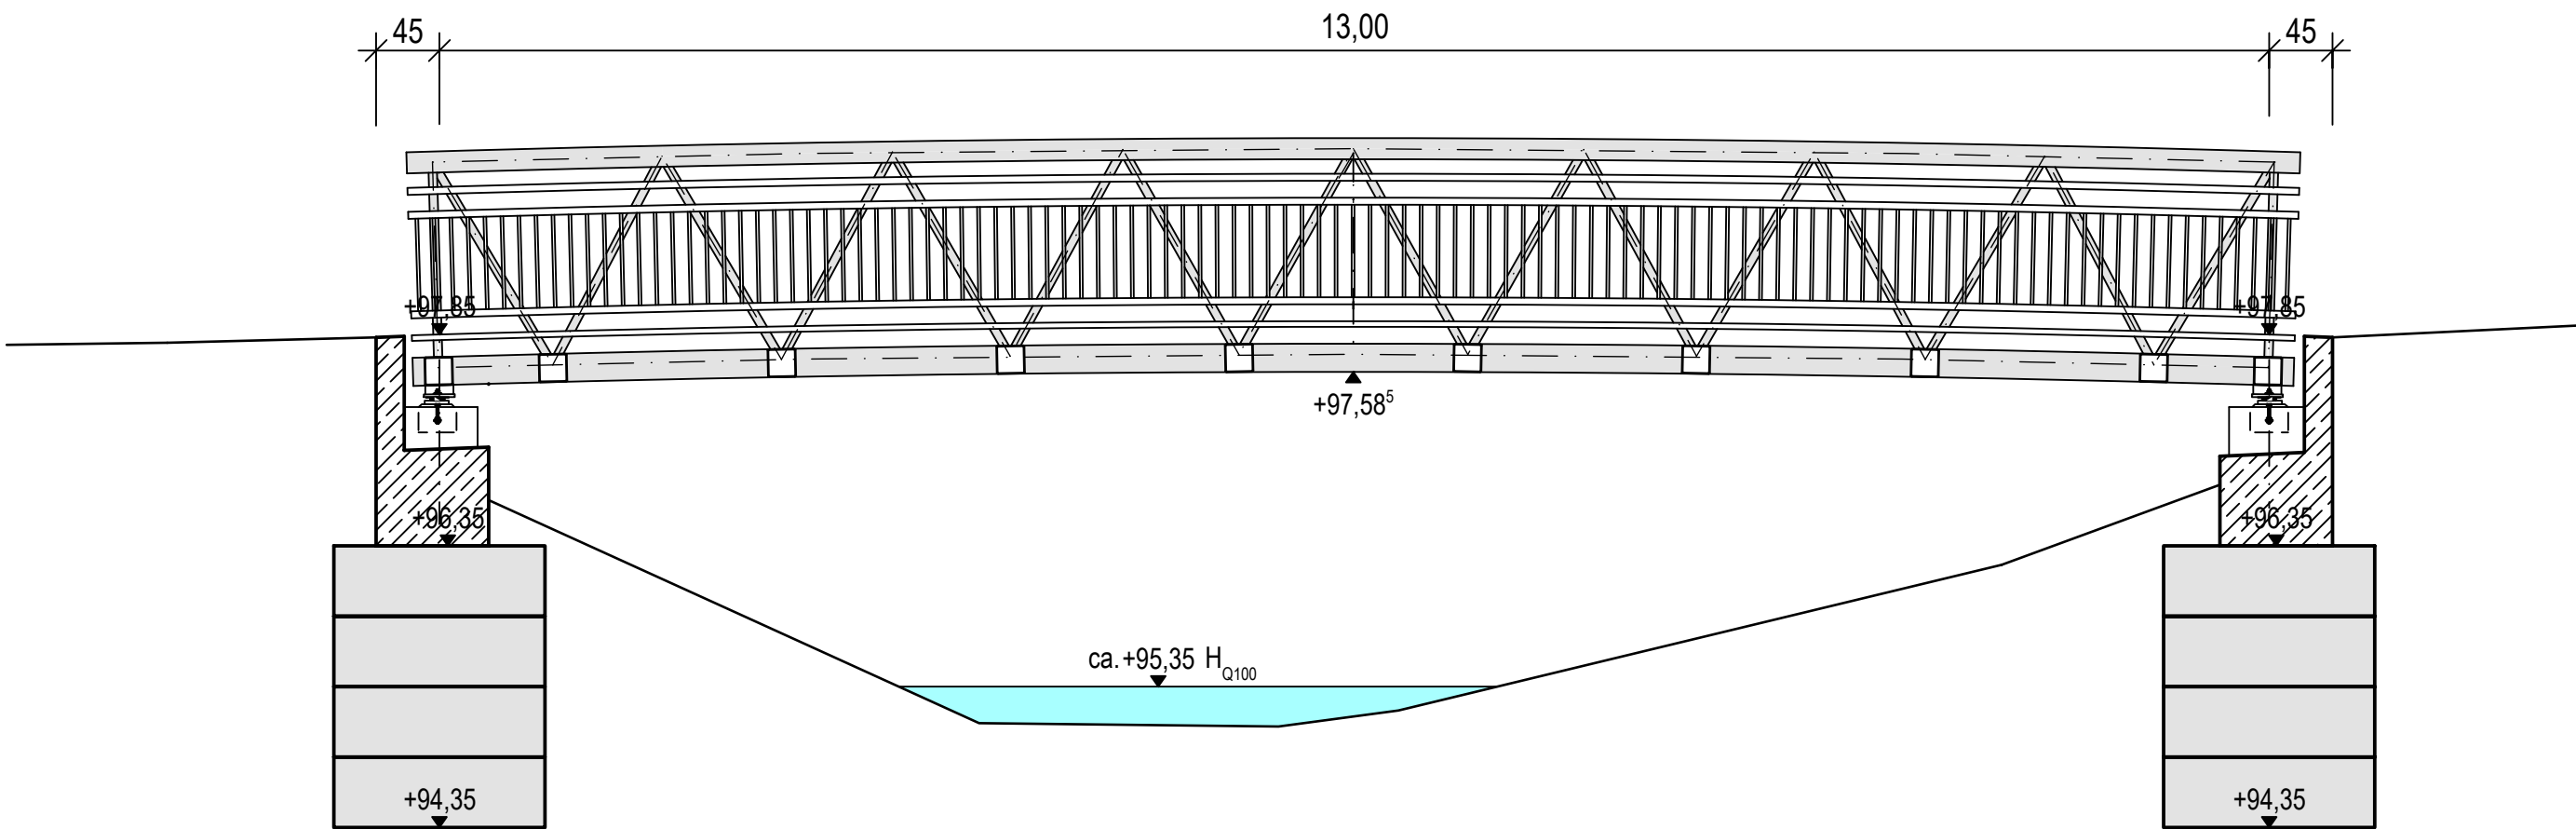

Brückenquerschnitt - Lauffläche; M.1:25

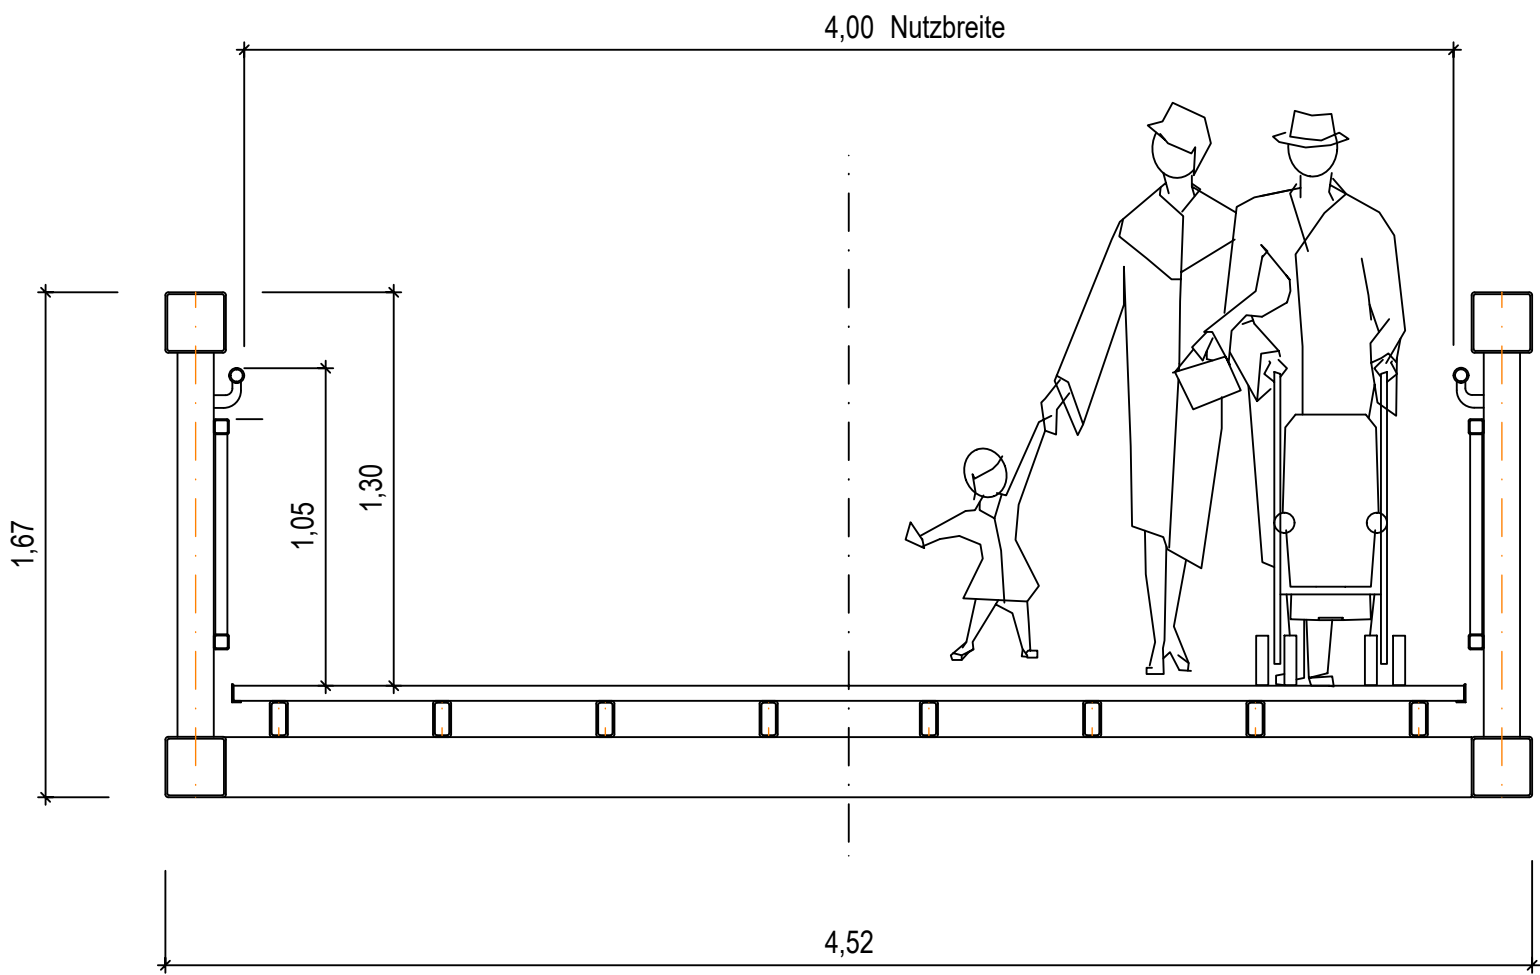

endgültige Abmessungen nach statisch- und konstruktiven Erfordernissen.

Bauwerksdaten	
Bauart:	Aluminium
Einwirkungen:	5 kN/m² + Dienstfahrzeug 3,5 to
Verkehrskategorie n. DIN EN 1991:	Fuß- und Radwegbrücke
Verkehrsart:	-----
Einzelstützweite:	13,00 m
Gesamtlänge zwischen den Endauflagern:	13,00 m
Lichte Weite zwischen den Widerlagern:	12,30 m
Kreuzungswinkel:	100 gon
Breite zwischen den Geländern:	4,00 m
Brückenfläche:	52 m²

Nr.	Änderung	Datum	Name

Bauherr:	
	Gemeinde Nottuln Stiftsplatz 7 - 8 48301 Nottuln

Vorentwurfszeichnung	
Für die Richtigkeit der Ausführungsunterlagen verantwortlich	
Ingenieurbüro:	Ingenieurgesellschaft für Tragwerksplanung Dipl.-Ing. M. Feldmann Dipl.-Ing. Th. Wolters Brückenbau Spezialtiefbau Industriebau Hochbau Appelhülsener Str. 41, 48301 Nottuln Tel.: 02502/221800; Fax: 02502/2218029 e-mail: info@ifw-ingenieure.de www.ifw-ingenieure.de
Anlage	Blatt-Nr. VEP-001
Projekt-Nr.	B2025-09
Bauw.-Nr. (ASB):	
bearb.	06.2026
gez.	06.2026
gepr.	

Projekt:	Ersatzneubau Brücke BW: 0100-004 Brücke am Sportplatz
----------	--

Darstellung:	Übersicht Brückenbauwerk
--------------	--------------------------