
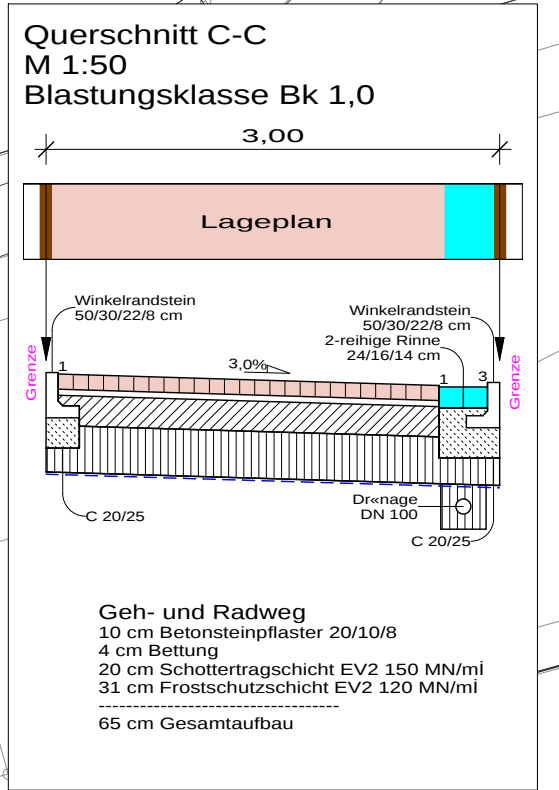
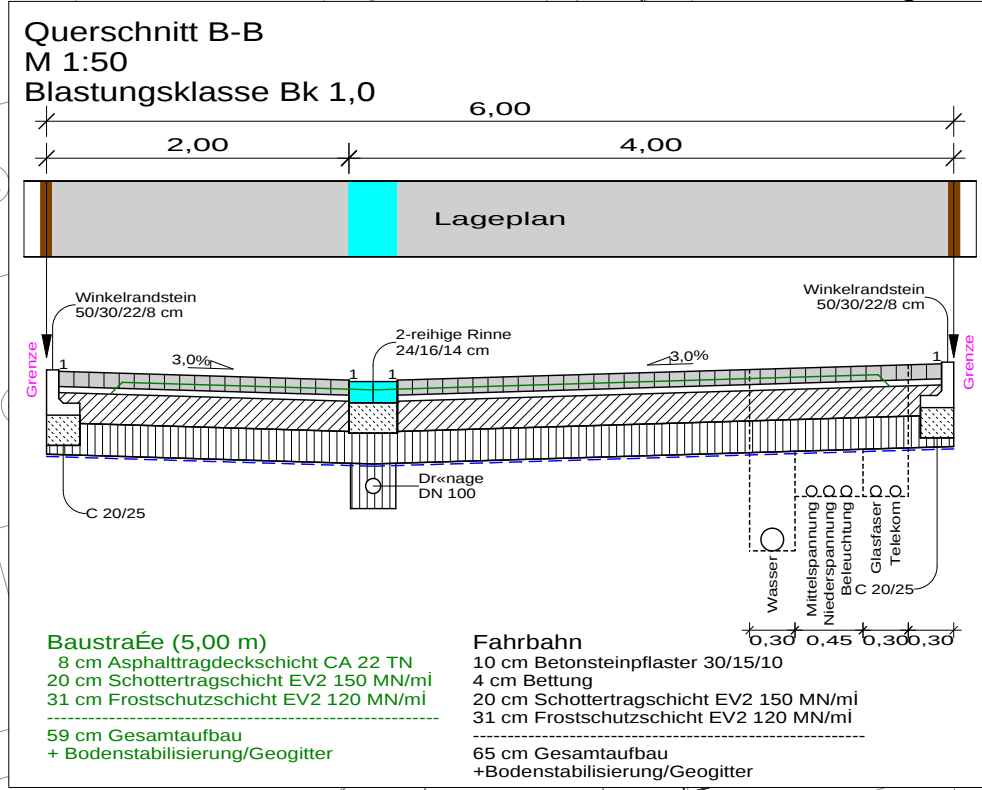
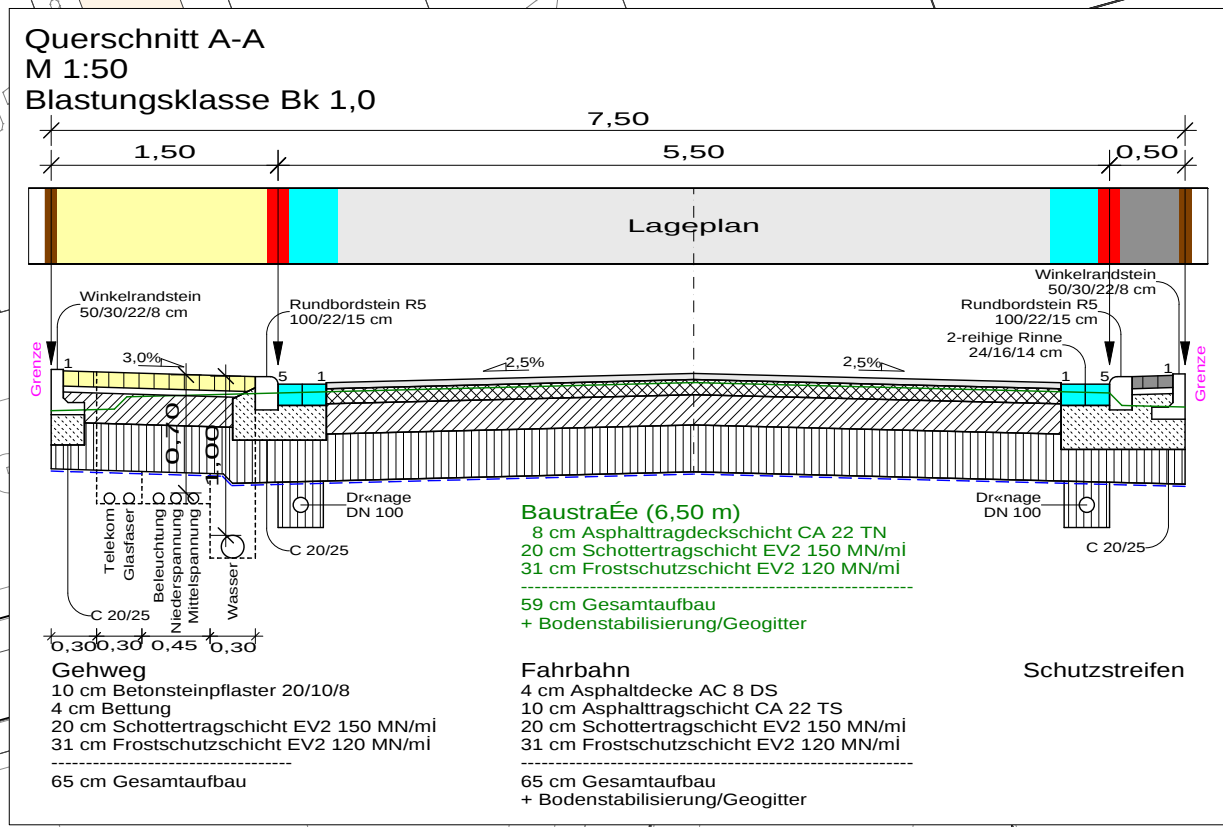


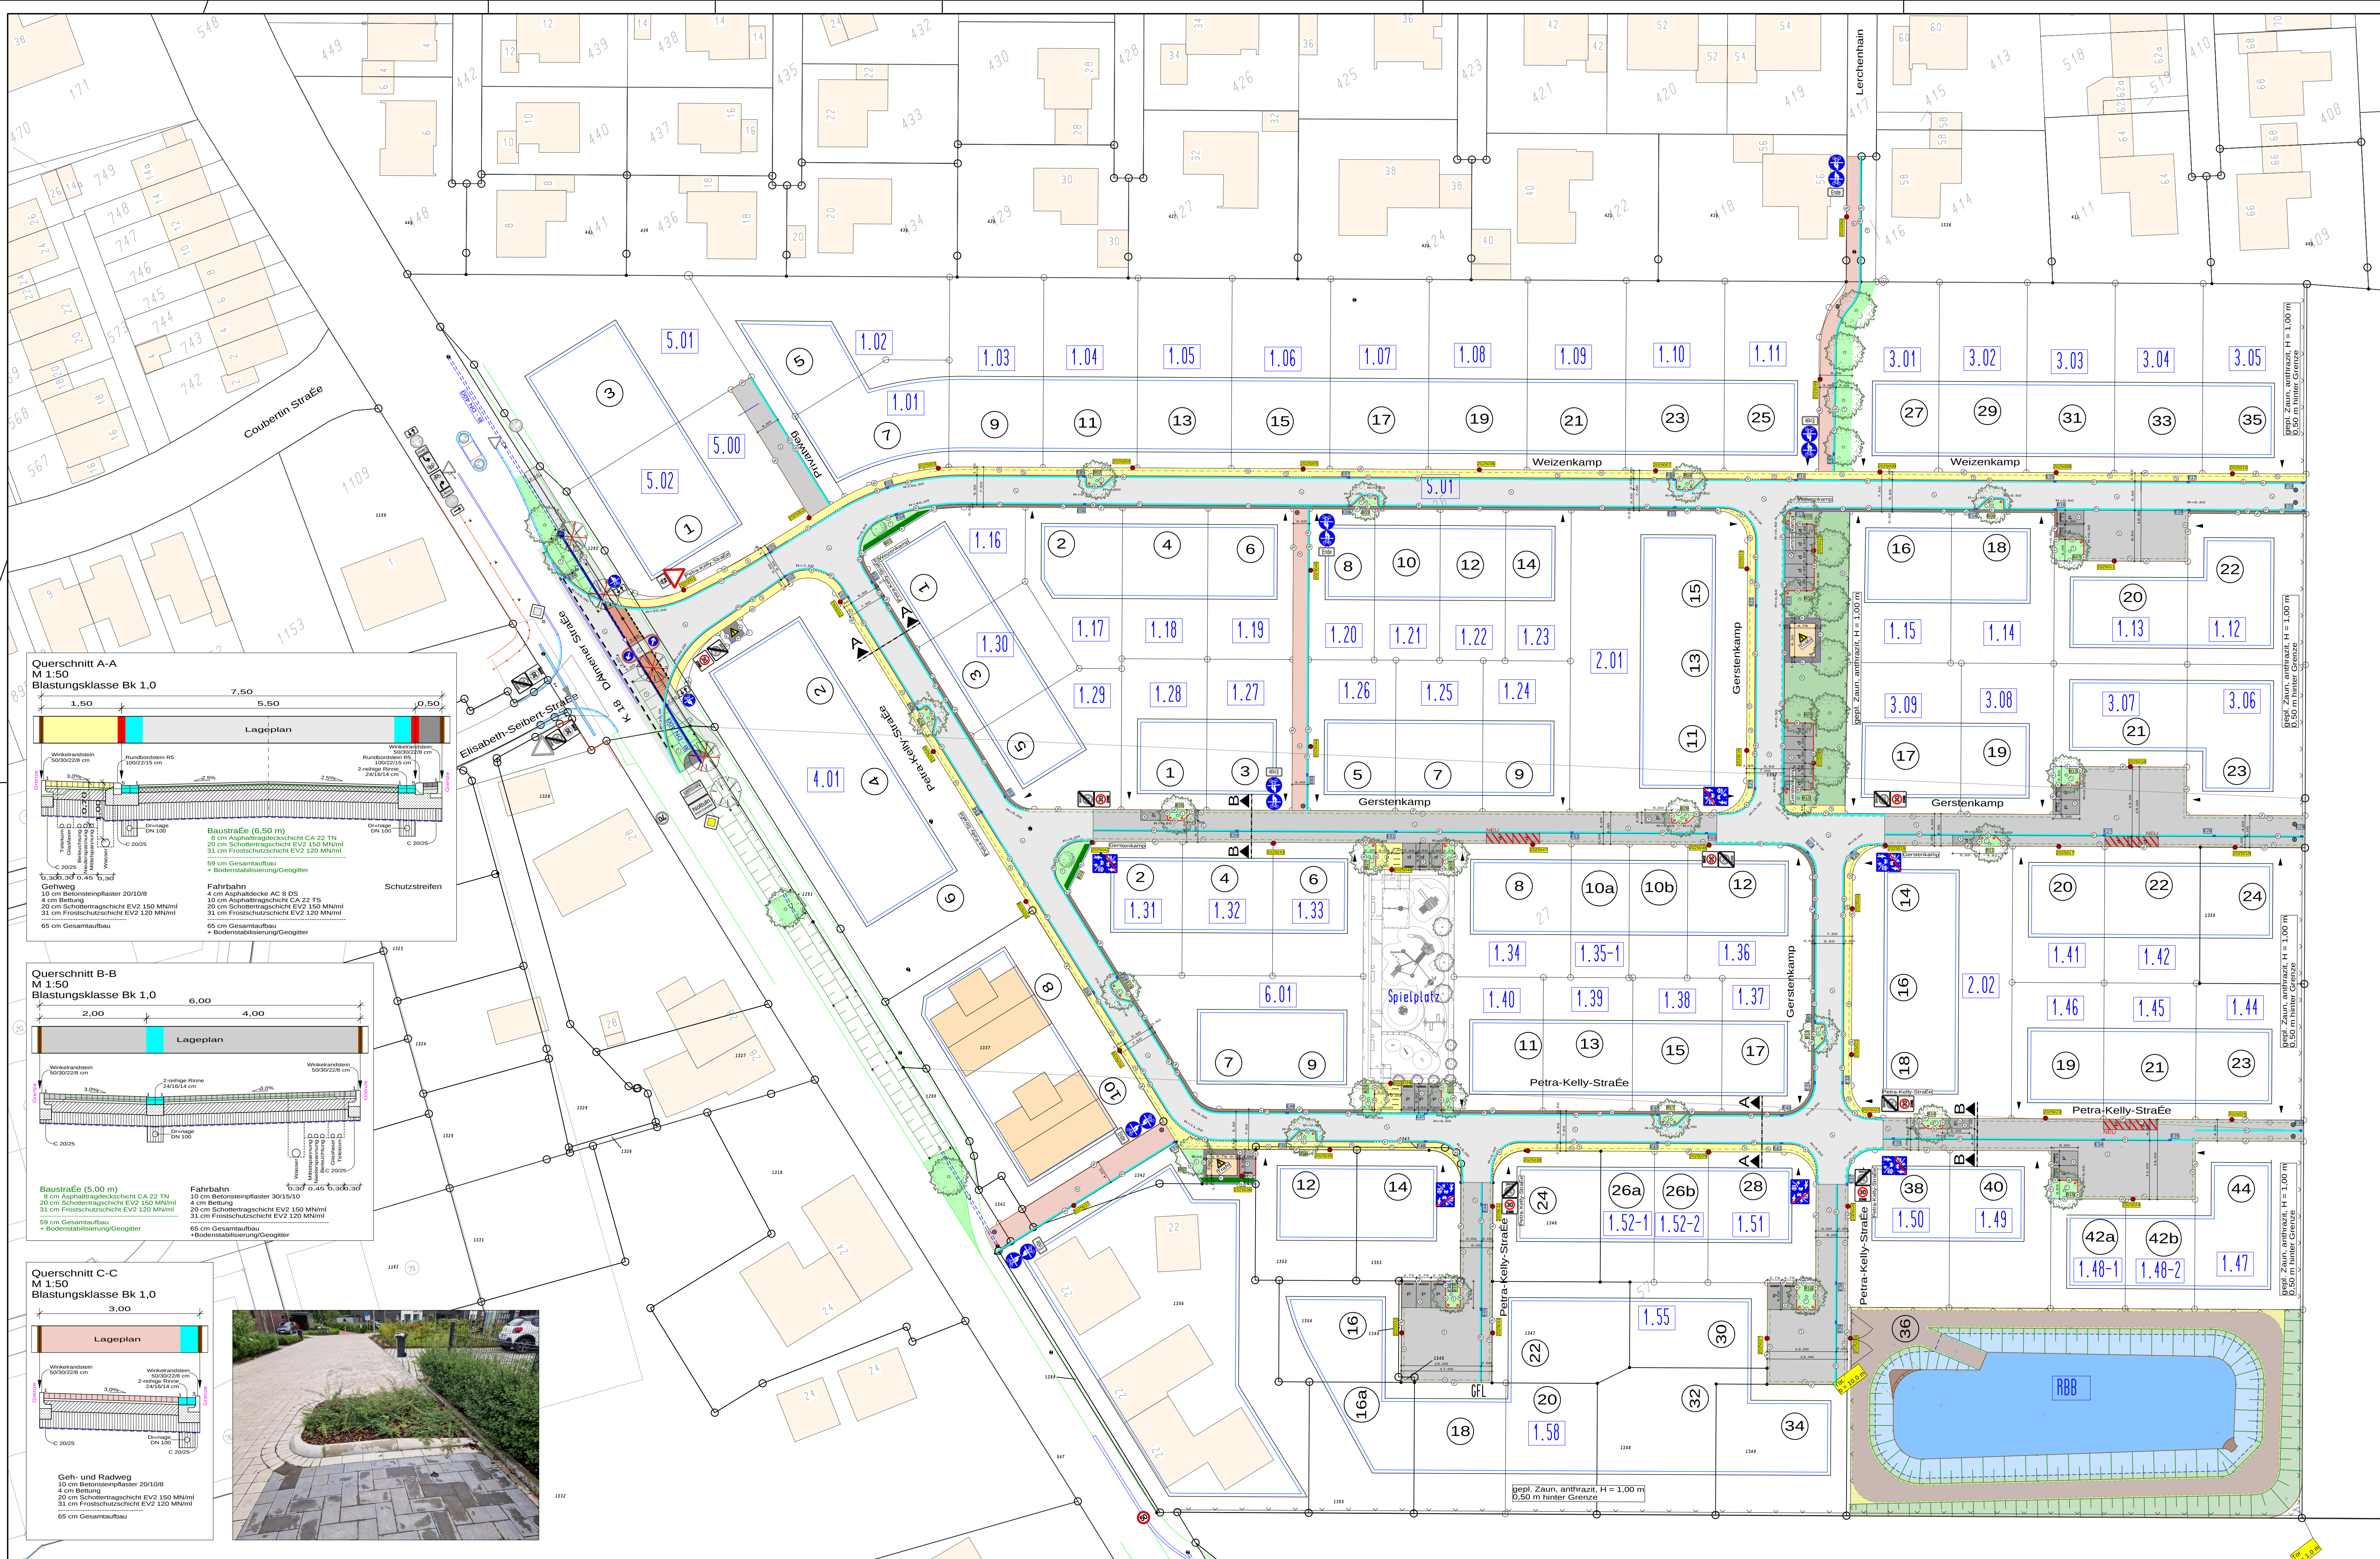

- Legende:**
- vorh. Gebäude
 - gepl. Fahrbahn in Asphalt
 - gepl. Fahrbahn in Pflaster - 30/15/10 cm in grau
 - gepl. Gehweg - 24/24/10 cm in anthrazit
 - gepl. Stellflächen - 30/15/10 cm in anthrazit
 - gepl. Schutzstreifen
 - gepl. Radweg in Pflaster - 20/10/10 cm in grau
 - gepl. Grünfläche mit Bodendecker
 - gepl. Rosenfläche
 - gepl. Heckpflanzung
 - gepl. abgesenkter Bordstein - R2 100/15/20 cm
 - gepl. Rundbordstein - R5 100/15/22 cm
 - gepl. Randstein - 100/25/8 cm
 - gepl. Rinne - 24/16/14 bzw. 16/16/14 cm
 - gepl. Baustraße
 - gepl. L-Stein - 50/22/30/8 cm
 - Entfällt
 - vorh. Einlauf
 - gepl. Einlauf
 - gepl. Poller
 - vorh. Leuchte
 - gepl. Leuchte
 - vorh. Baum
 - gepl. Baum
 - gepl. Strauch
 - vorh. Zufahrt
 - vorh. Kanaldeckel
 - vorh. Schild
 - vorh. Warnschild
 - vorh. Hydrant
 - vorh. Gasschieber
 - vorh. Wasserkappe

Index: i Änderungen: Datum: Gez:

PLANUNG UND ABWICKLUNG VON VERKEHRSANLAGEN UND INGENIEURBAUWERKEN

Osttor 43
48324 Sendenhorst
Tel. 02526 / 1025-6
Fax 02526 / 1025-5
info@gnegel.net
www.gnegel.net

GNEGEL
GMBH

Projektentwicklungsgesellschaft
Wohnpark SÄdlich Lerchenhain
mbH & Co. KG

Stiftsplatz 7/8, 48301 Nottuln

Projekt:	Erschließungsgebiet SÄdlich Lerchenhain in Nottuln		
Planbezeichnung:	Straßenausführung		
Maßstab:	1 : 500	Projektnummer:	12065
Datum:	26.06.2025	Bearbeitung:	P. Pfeifer
Auftraggeber:	Aufgestellt		