


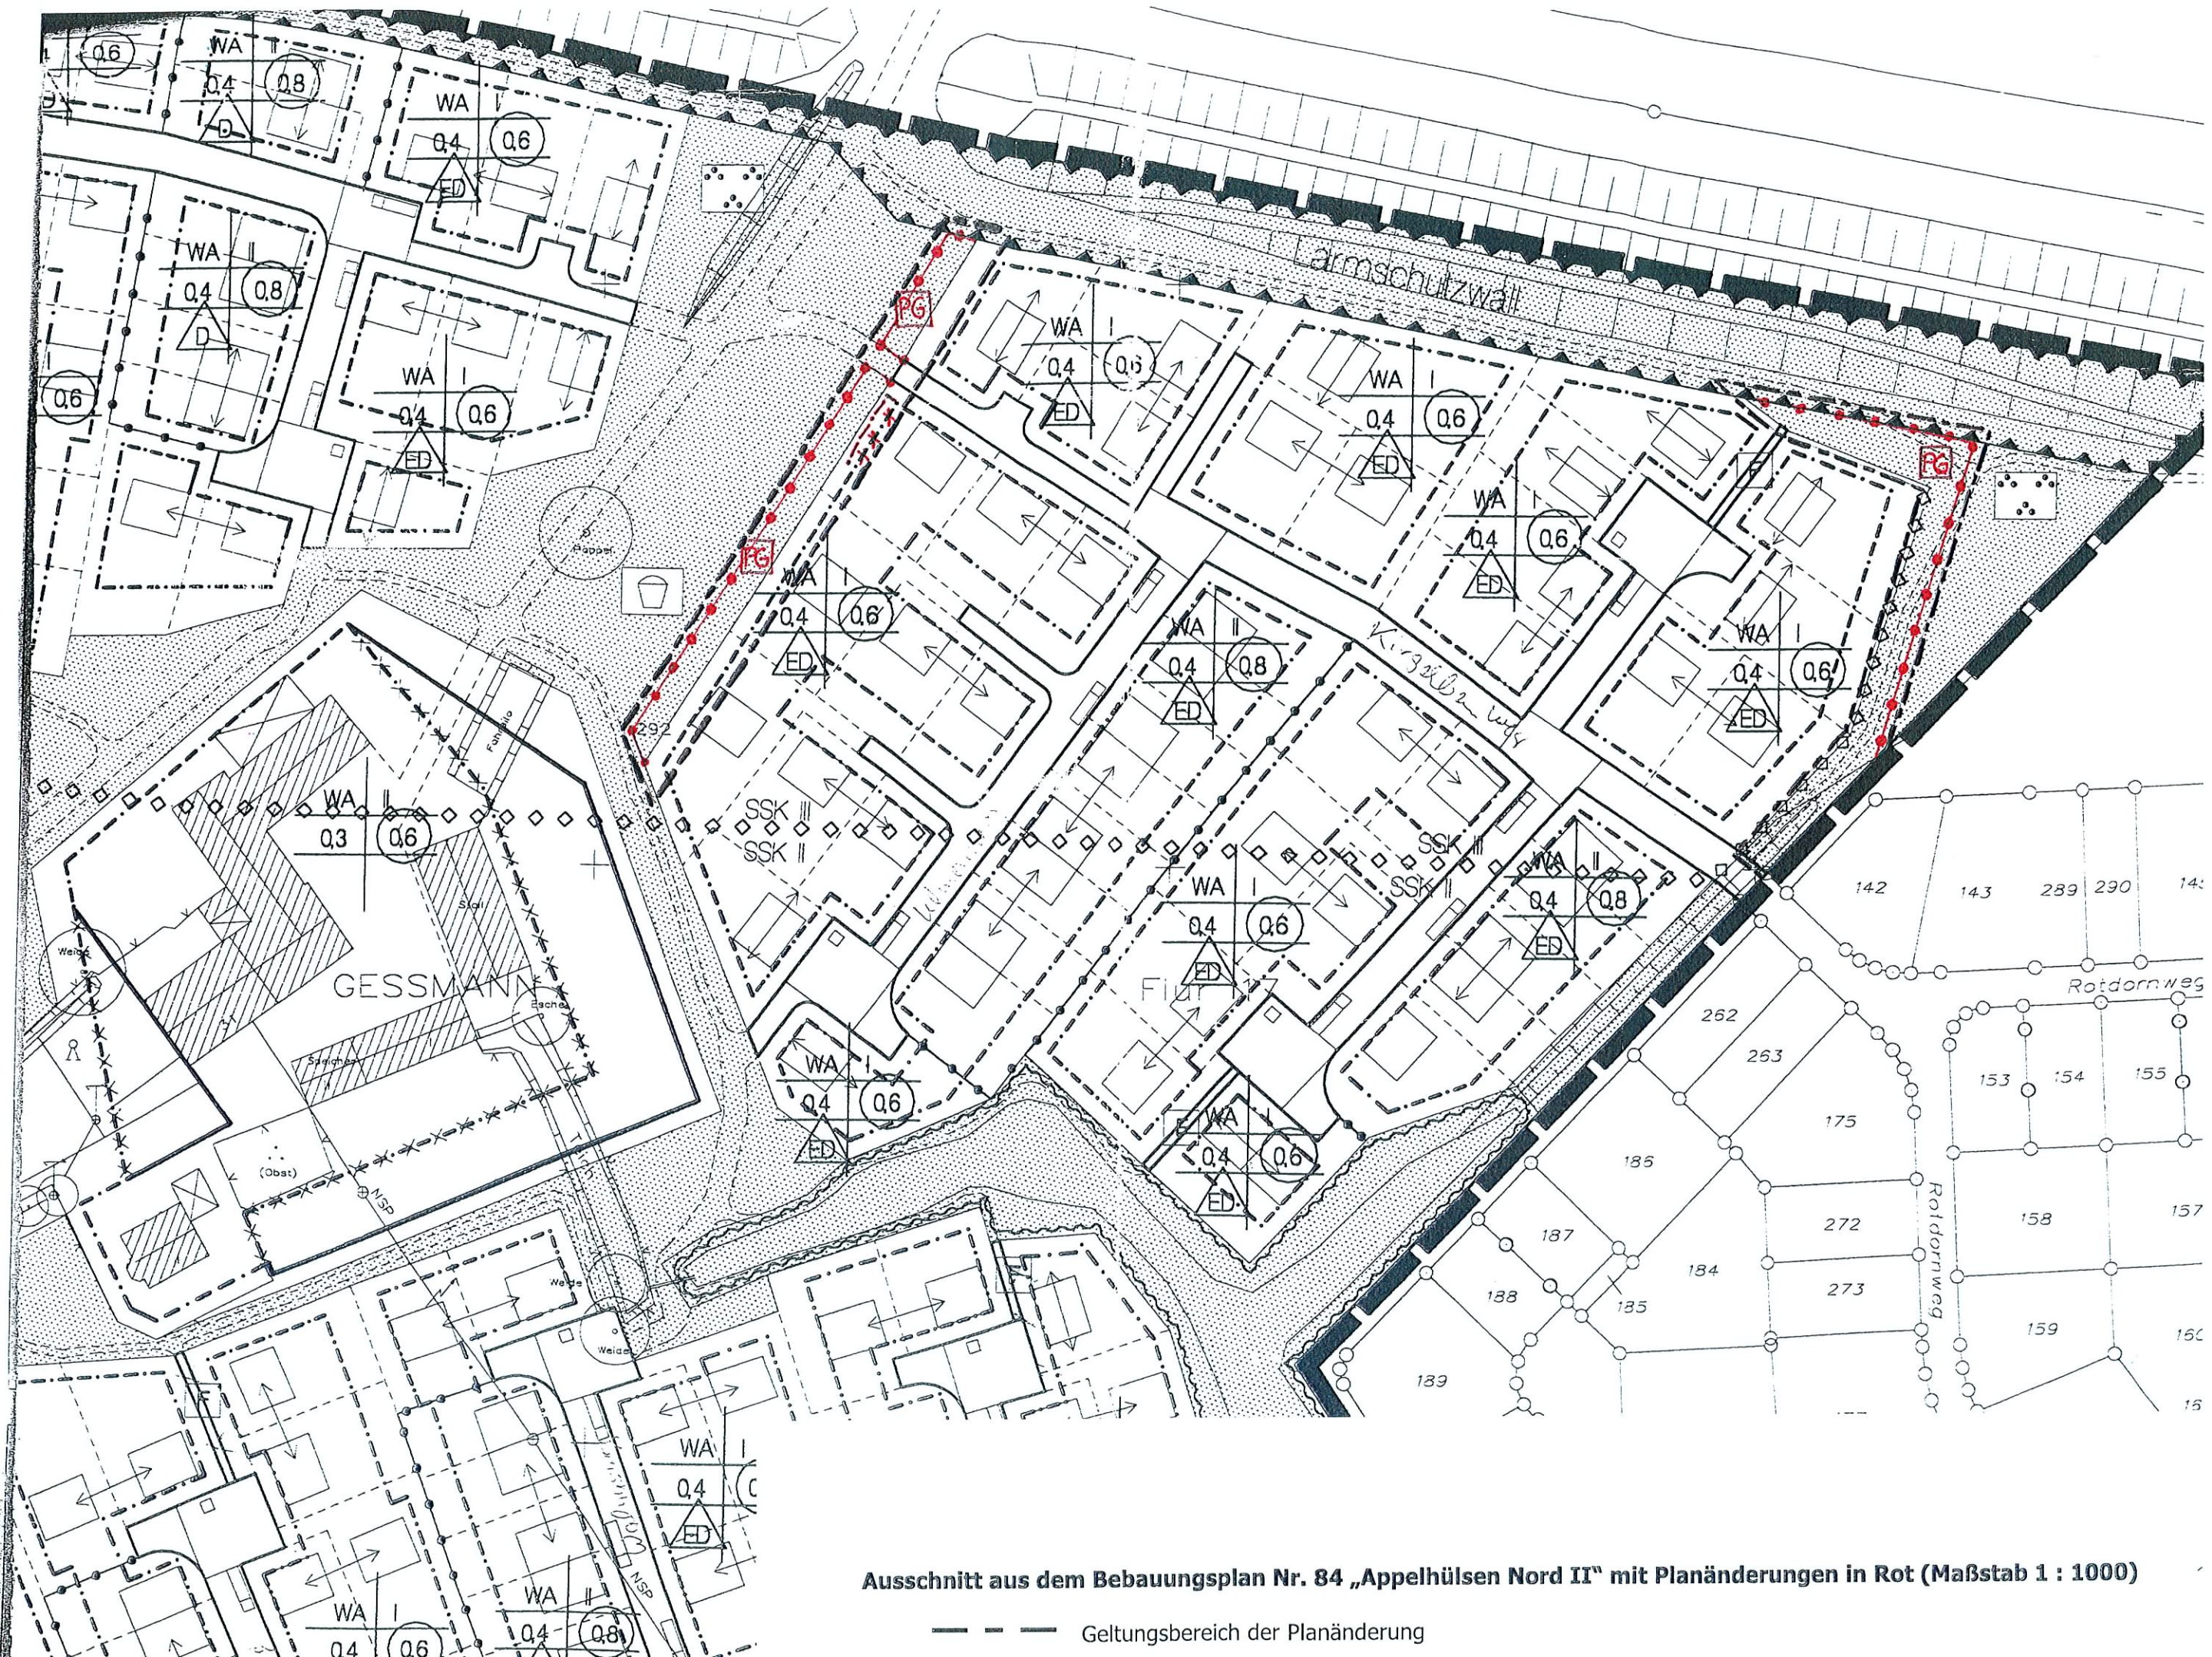

Ausschnitt aus dem Bebauungsplan Nr. 84 „Appelhülsen Nord II“ mit Planänderungen in Rot (Maßstab 1 : 1000)

--- Geltungsbereich der Planänderung