
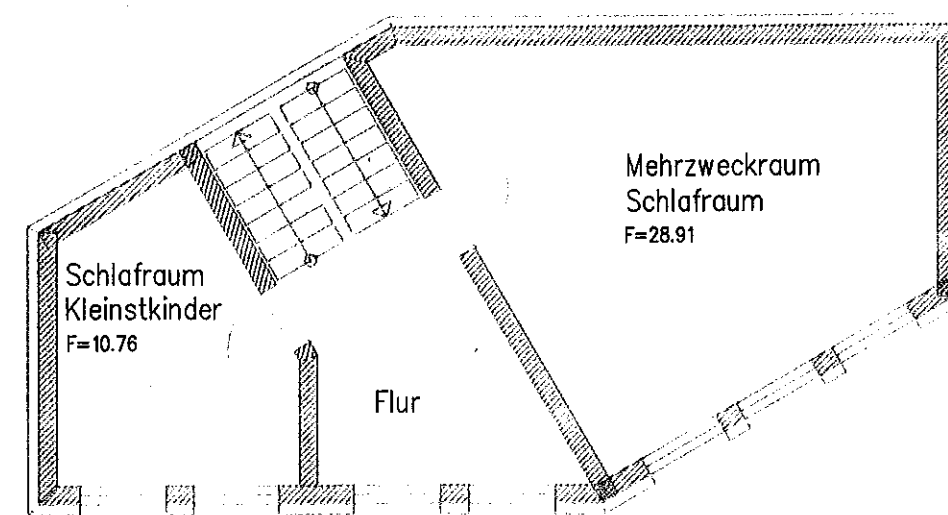


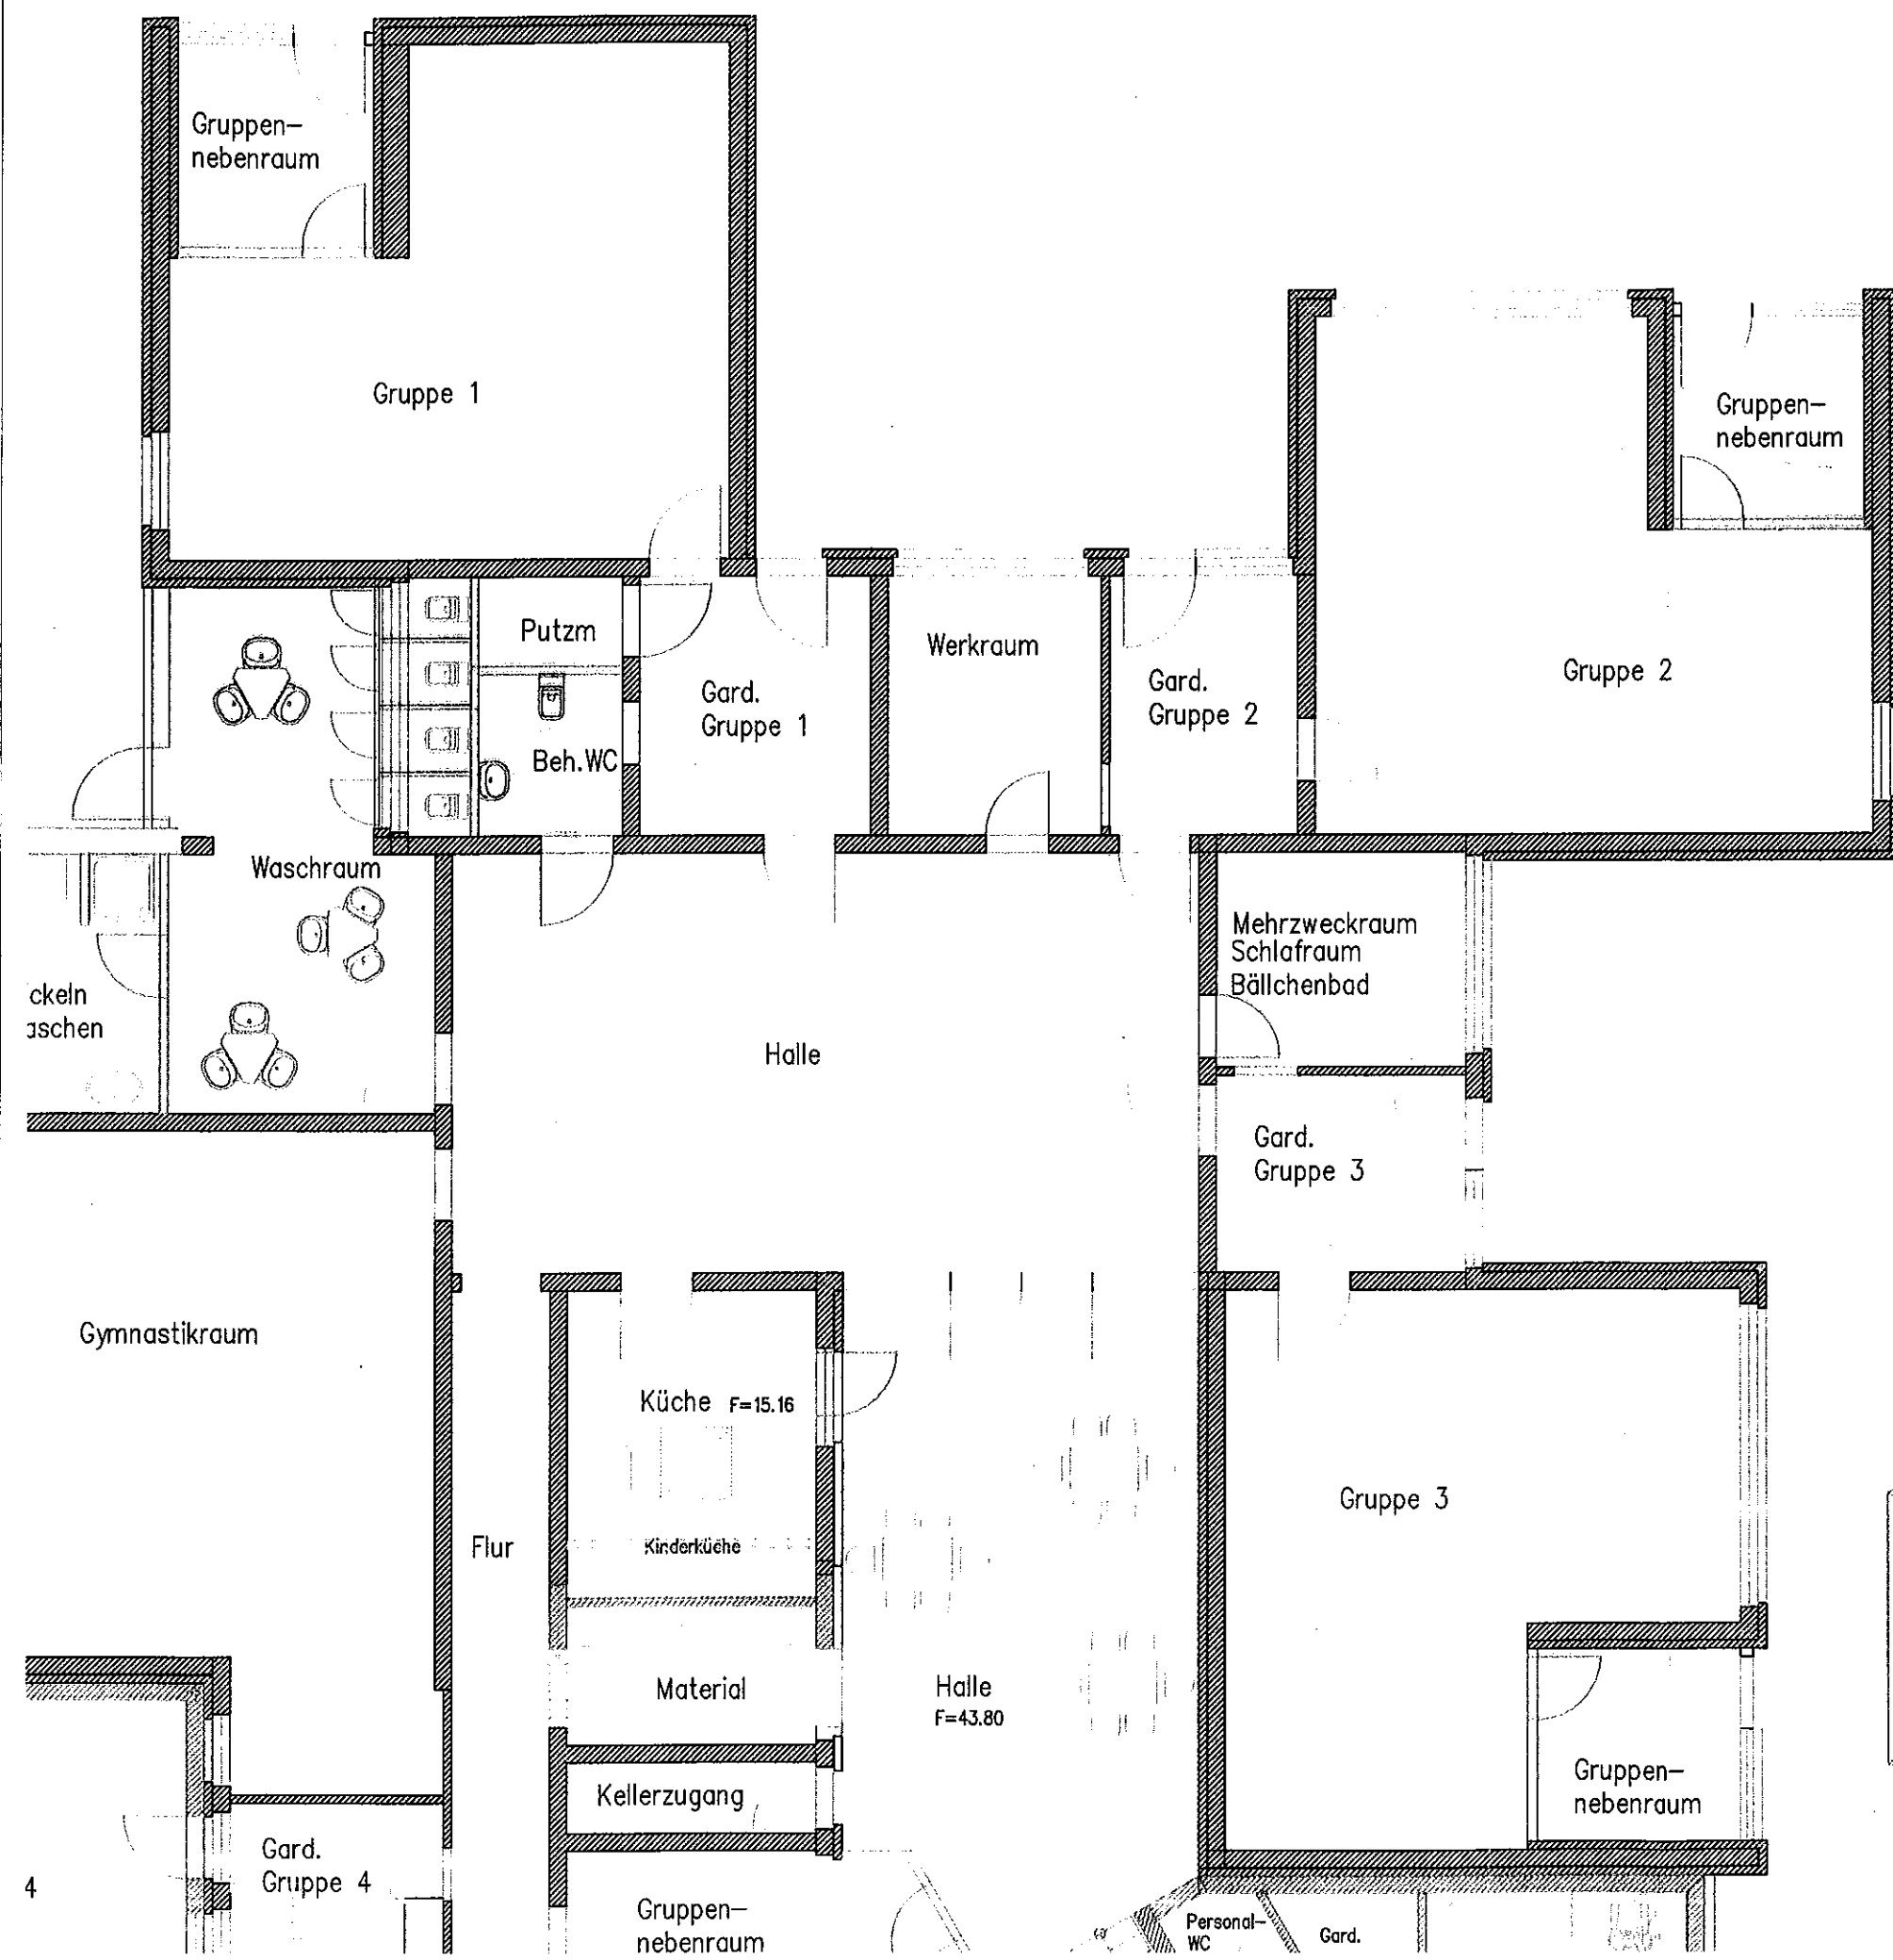

1. Obergeschoß