


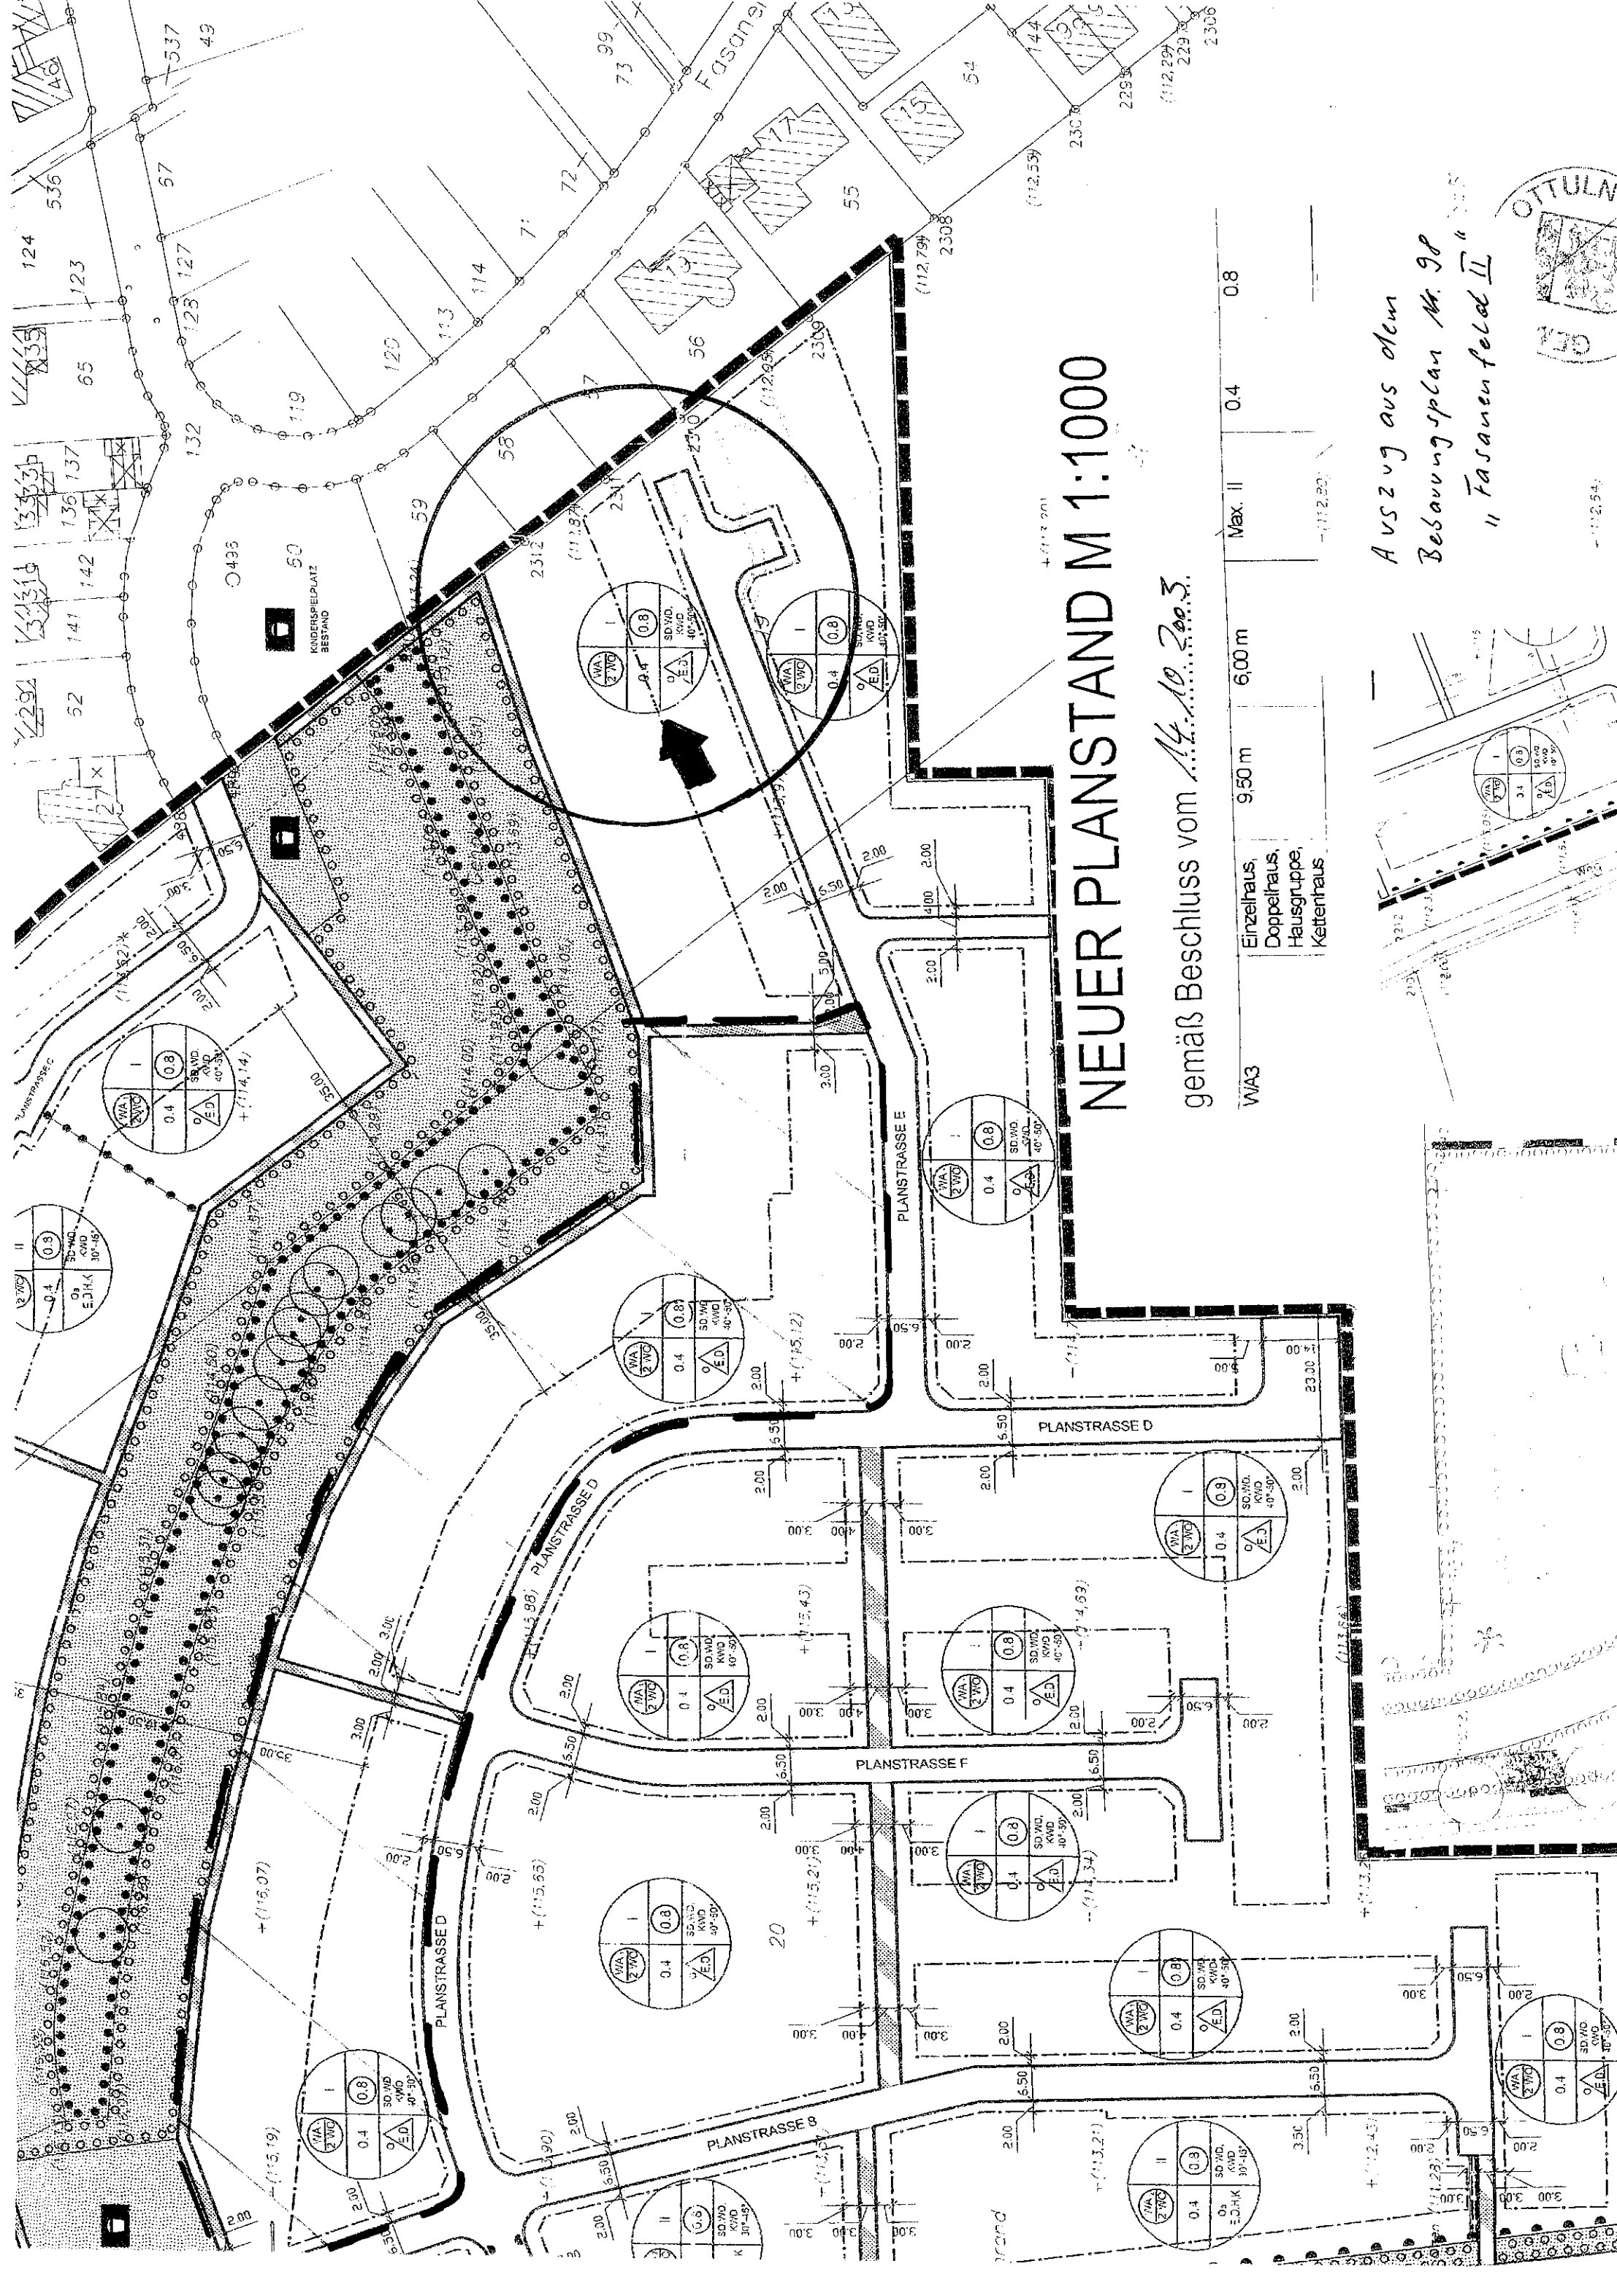

NEUER PLANSTAND M 1:1000

gemäß Beschluss vom 14.10.2003.

WA3	Einzelhaus, Doppelhaus, Hausgruppe, Kettenhaus	9,50 m	6,00 m	Max. II	0,4	0,8
-----	---	--------	--------	---------	-----	-----

Auszug aus dem
Bebauungsplan Nr. 98
"Fasanenfeld II"

