


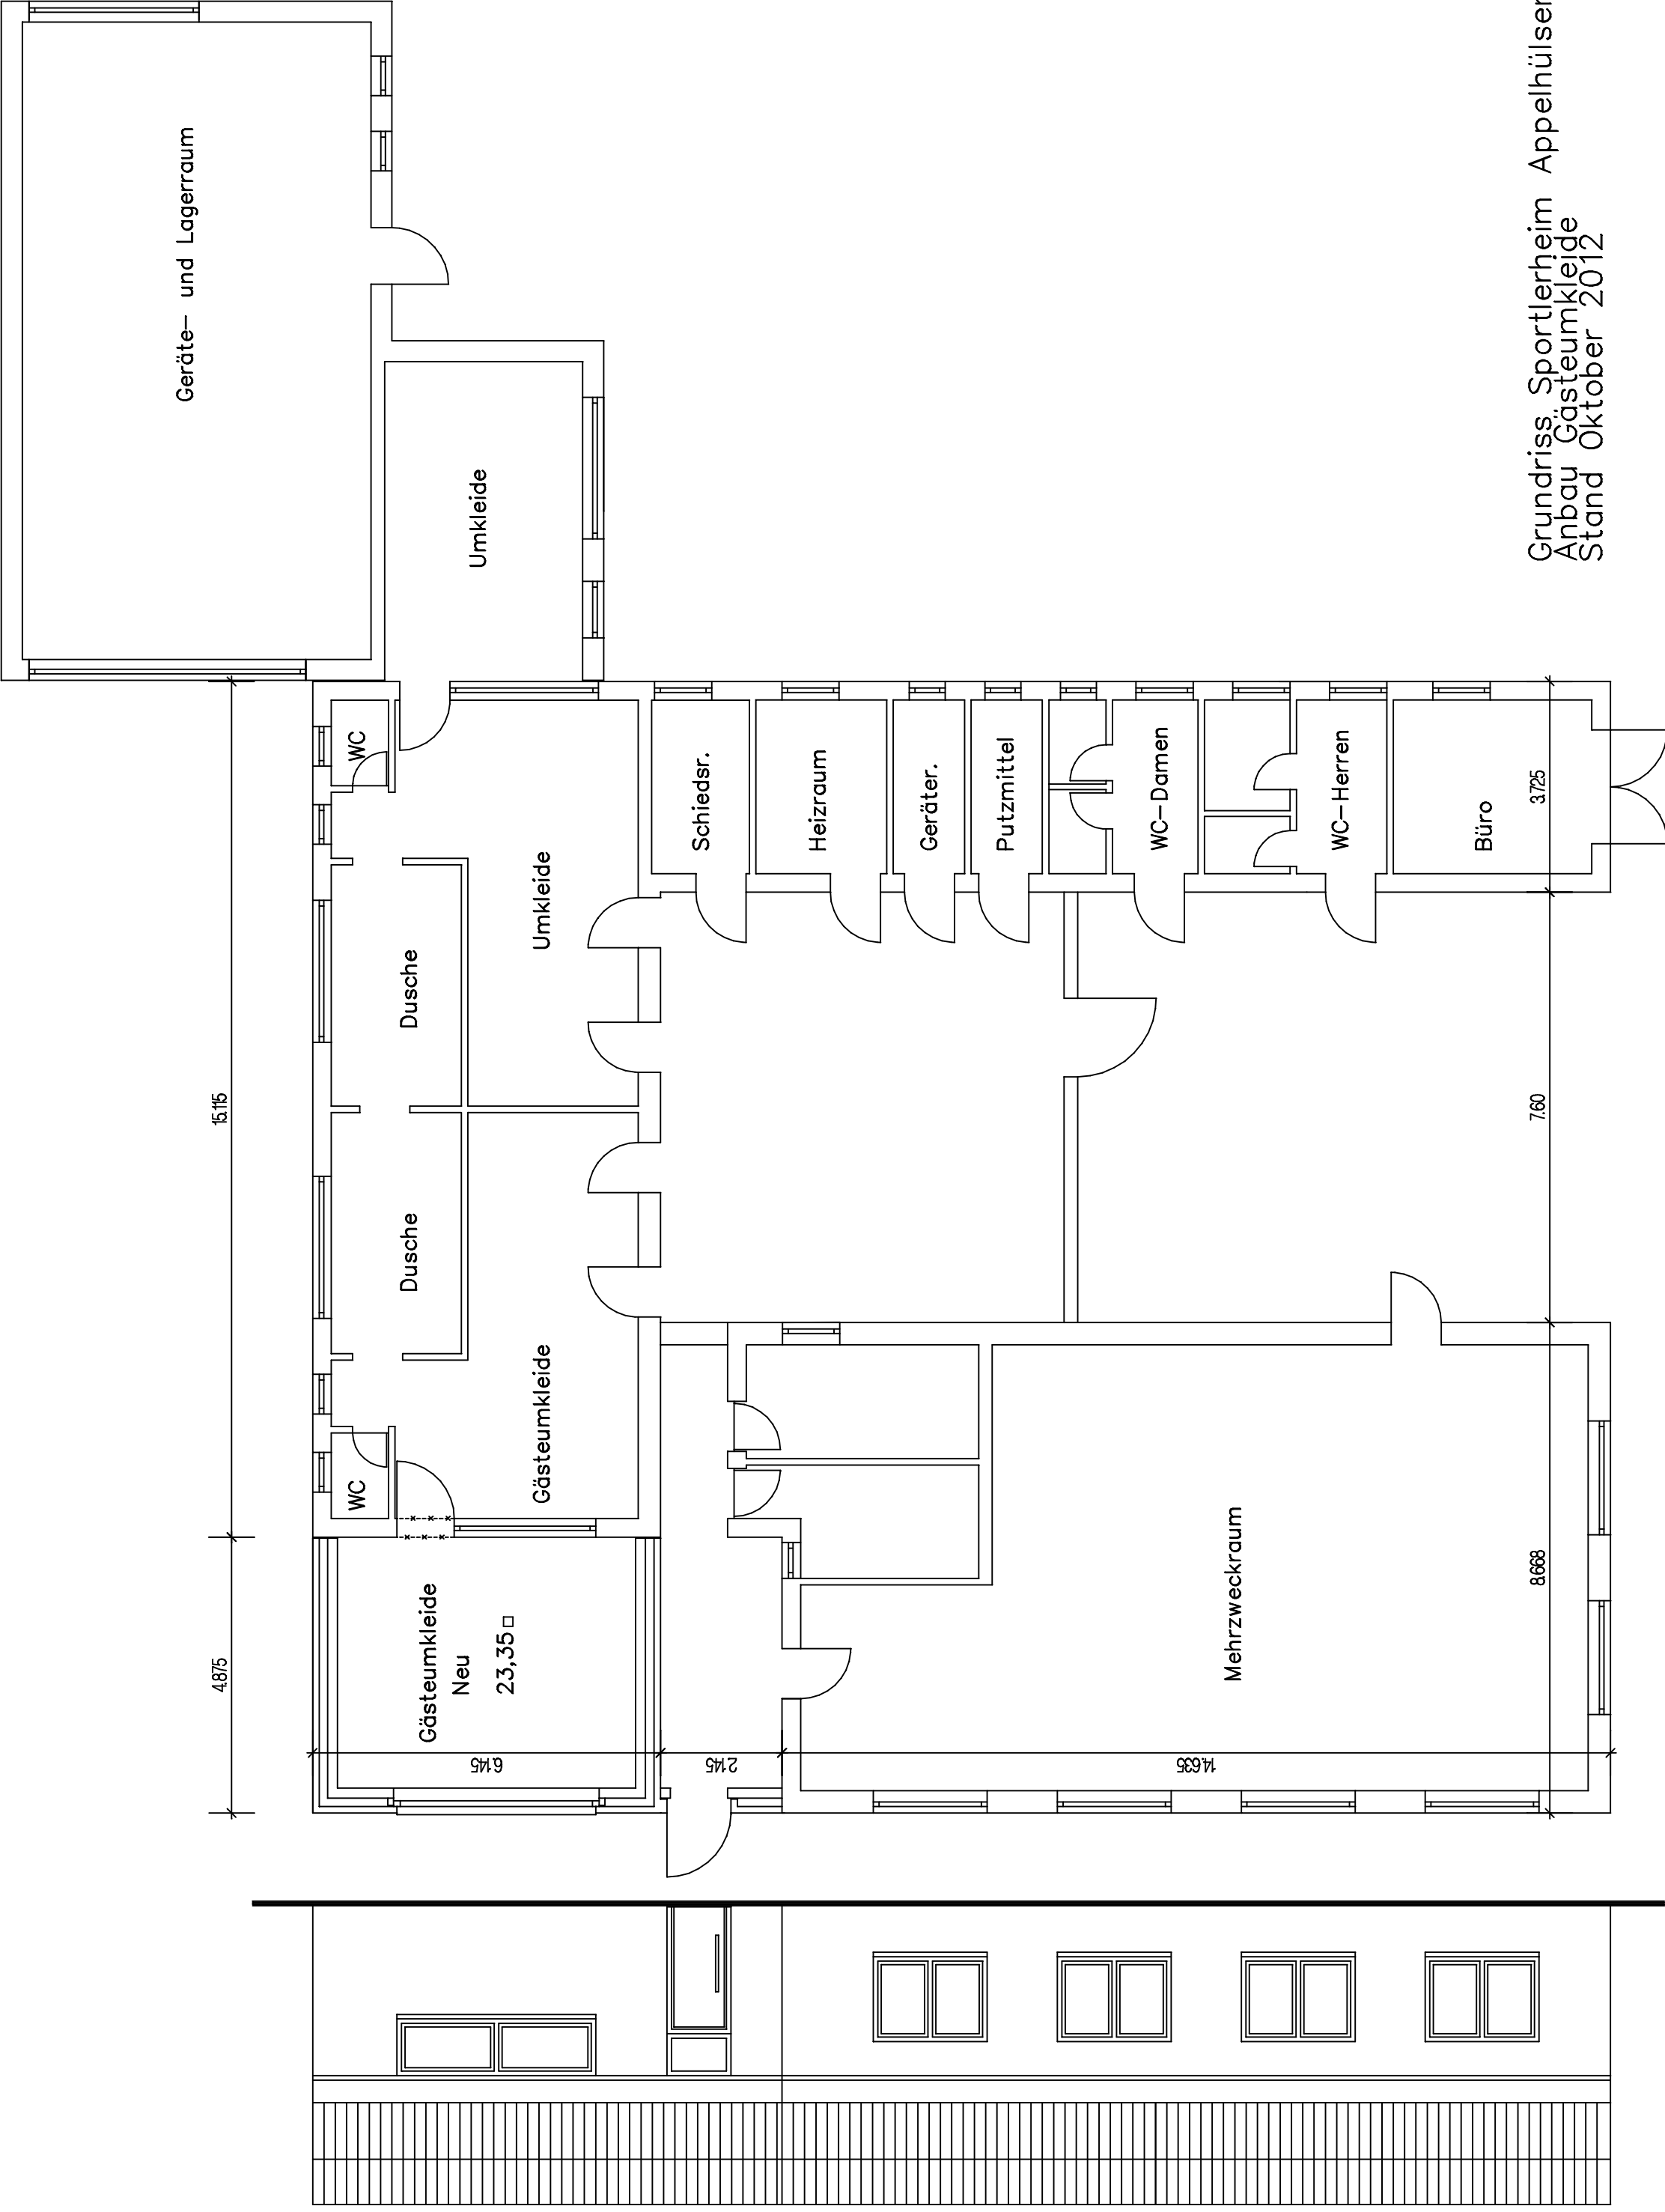

Geräte- und Lagerraum

Umkleide

Dusche

Dusche

WC

Gästeumkleide
Neu
23,35 □

Gästeumkleide

Umkleide

Schiedsr.

Heizraum

Geräte.

Putzmittel

WC-Damen

WC-Herren

Büro

Mehrzweckraum

Grundriss Sportlerheim Appelhülsen
Anbau Gästeumkleide
Stand Oktober 2012