



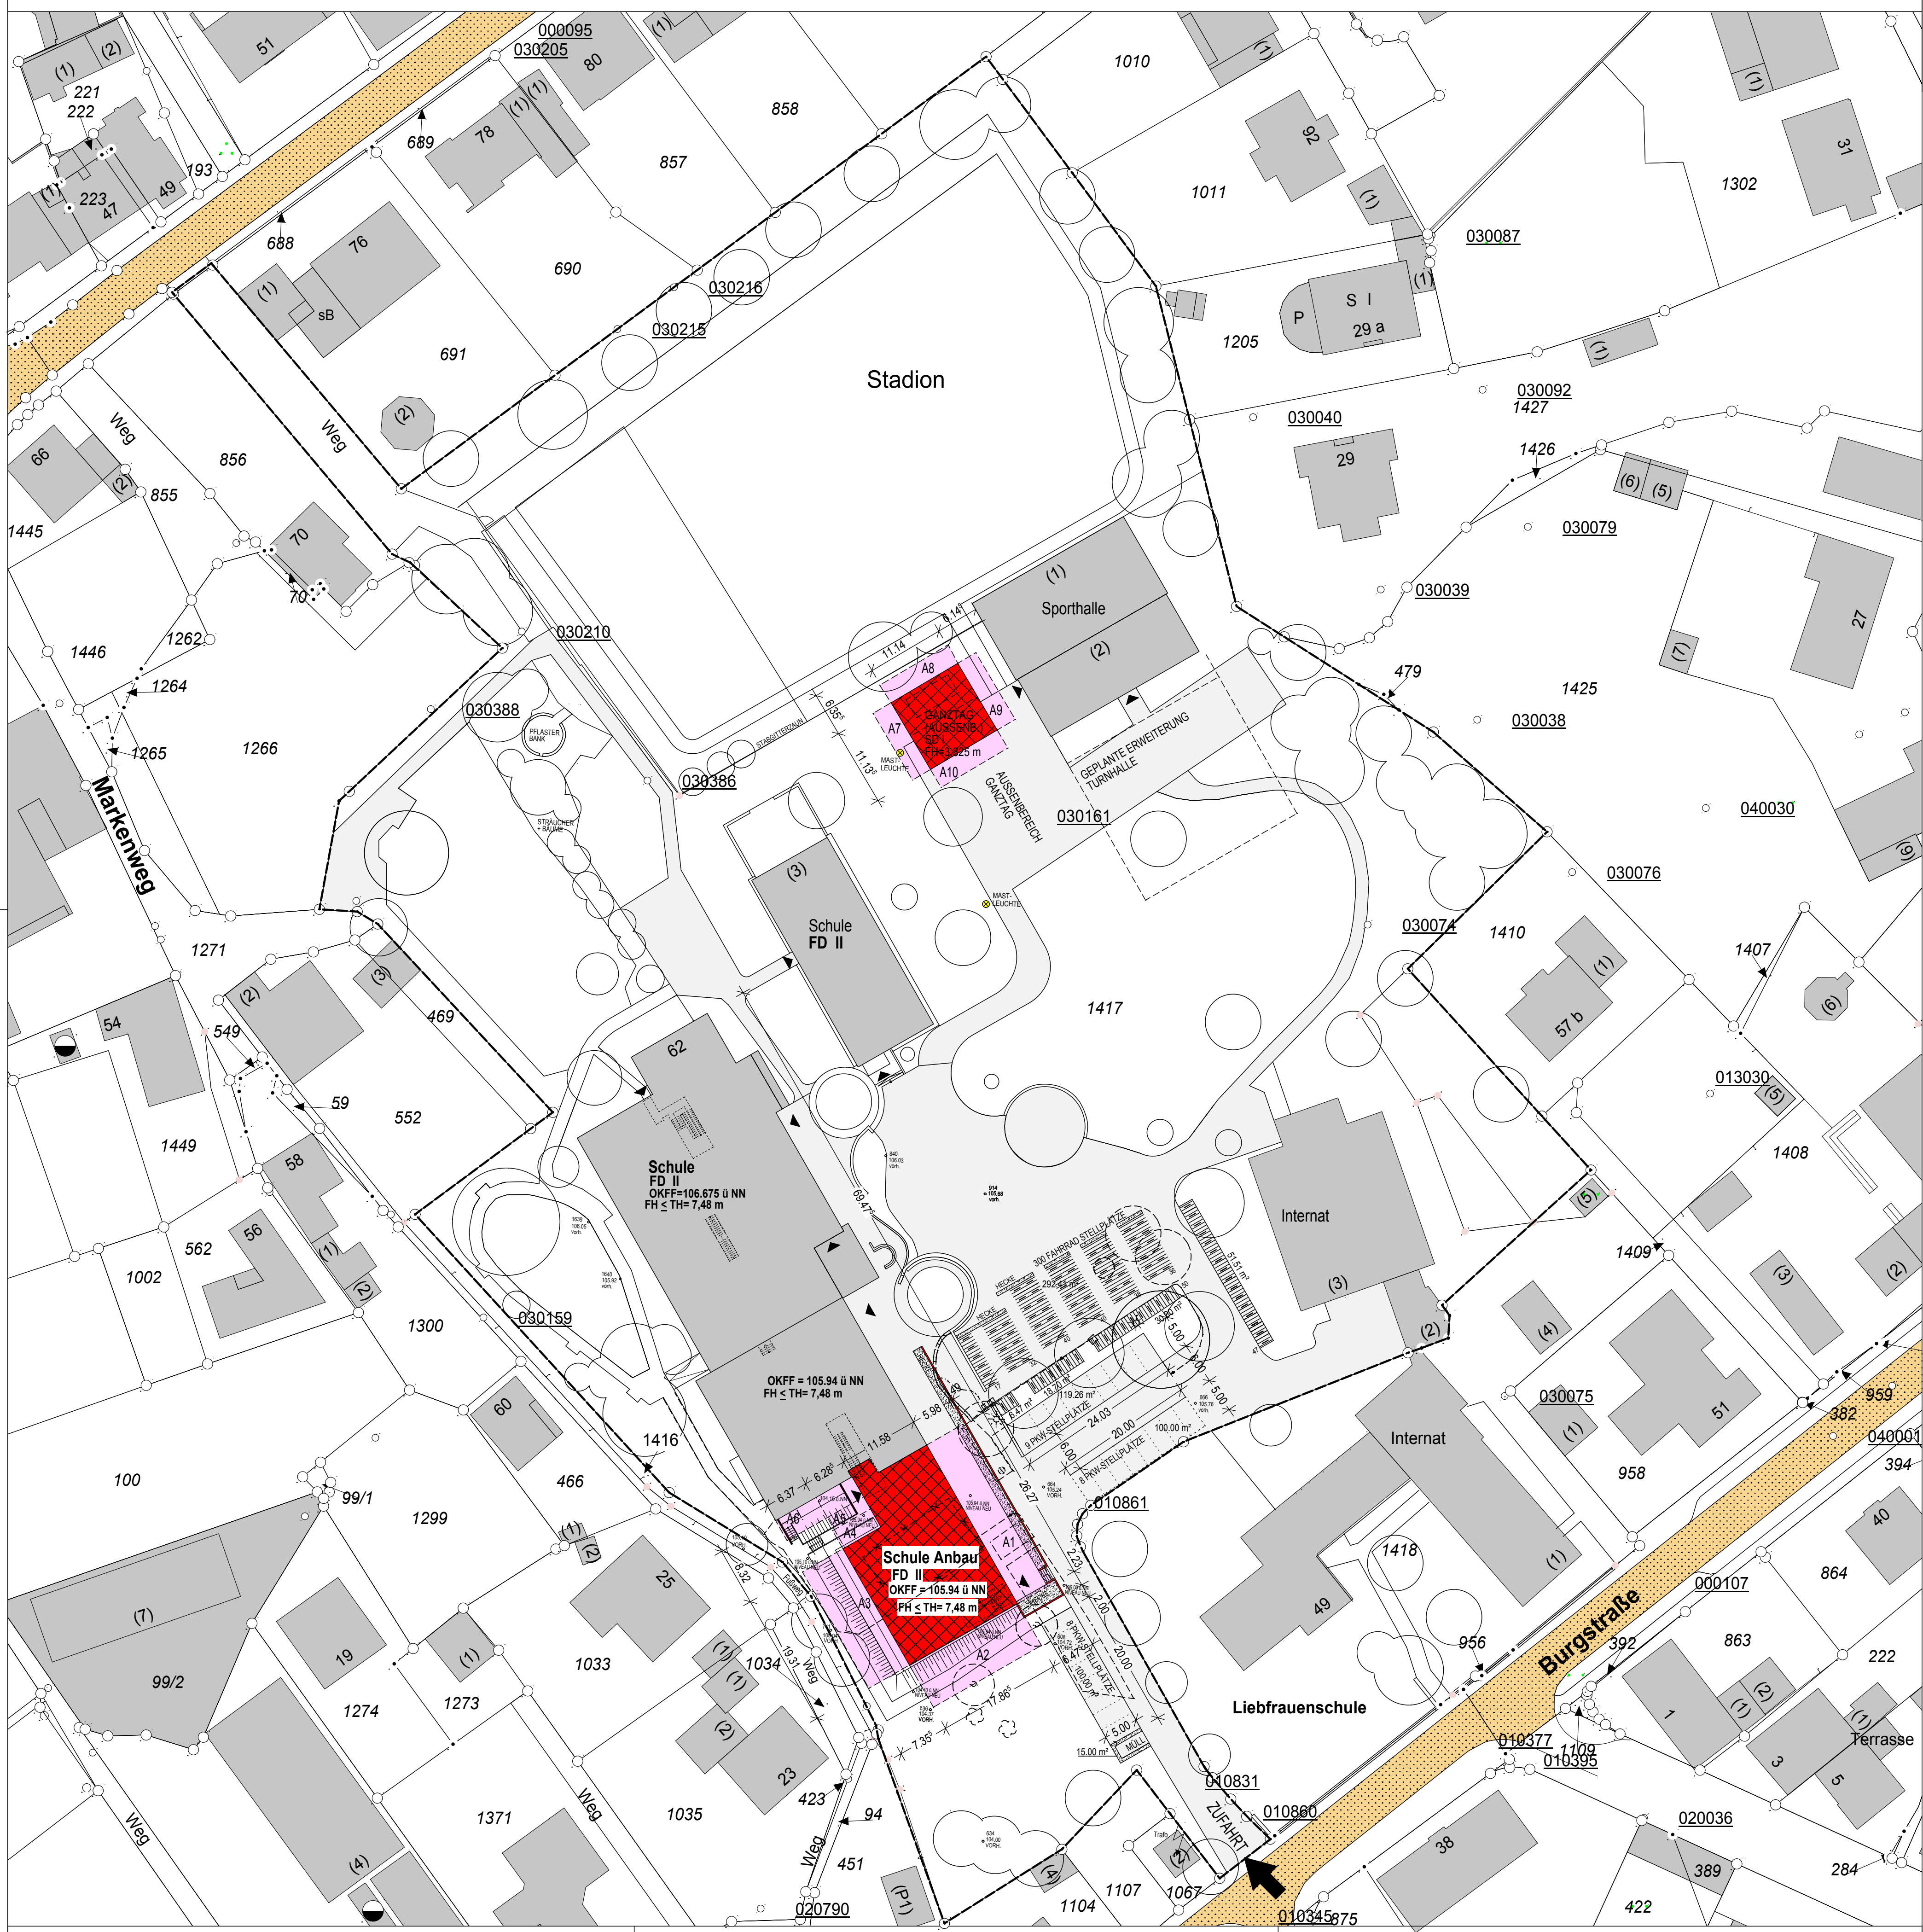

GEMARKUNG: NOTTULN
FLUR: 34
FLURSTÜCK: 1416 u.1417

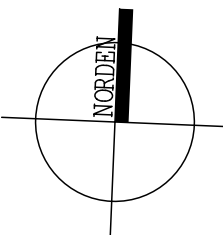

GRUNDSTÜCKSGRÖSSE: 26.356,00 m²
GRZ: 0,17
GFZ: 0,21

ABSTANDFLÄCHEN:
A1: 7,48 m x 0,8 = 5,98 m
A2: 8,63 m x 0,8 = 6,90 m
A3: 8,38 m x 0,8 = 6,70 m
A4: 7,48 m x 0,4 = 3,00 m
A5: 7,48 m x 0,8 = 5,98 m
A6: 8,31 m x 0,4 = 3,32 m
Ganztag(Aussenbereich):
A7/9 : 3,21 m x 0,40+0,04 =1,324 m = 3,00 m
A8/10: 3,21 m x 0,40 =1,284 m = 3,00 m

LEGENDE:

- GRUNDSTÜCKSGRENZE
- VORHANDENE ÖFFENTLICHE VERKEHRSFLÄCHE
- VORHANDENE BAULICHE ANLAGE
- GEPLANTE BAULICHE ANLAGE
- ABSTANDFLÄCHEN
- ZU BESEITIGENDE BAULICHE ANLAGEN
- BEFESTIGTE FLÄCHE

KLEIN.RIESENBECK + ASSOZIIERTE GMBH
ARCHITEKTEN BDA + STADTPLANER

AM HOLZBACH 46
48231 WARENDORF
TEL.: 02581/6383-0
FAX: 02581/6936

WWW.KR-ARCHITEKTEN.DE
MAIL@KR-ARCHITEKTEN.DE
ELMAR KLEIN
HELMUT RIESENBECK

BAUVORHABEN:
LIEBFRAUSCHULE NOTTULN
2. ERWEITERUNG ZUR SEKUNDARSCHULE
BURGSTRASSE 47; 48301 NOTTULN

BAUHERR:
BISCHÖFliches GENERALVIKARIAT MÜNSTER
ABTEILUNG 640 BAUWESEN
MAGDALEENSTR. 2, 48135 MÜNSTER

BEZEICHNUNG:
LAGEPLAN M. 1:500


GEZ: WA/MI DATUM: 31/01/2013

PLAN NR.: 01 - BAUANTRAG INDEX: A


BAUHERR:

ARCHITEKT:

LAGEPLAN

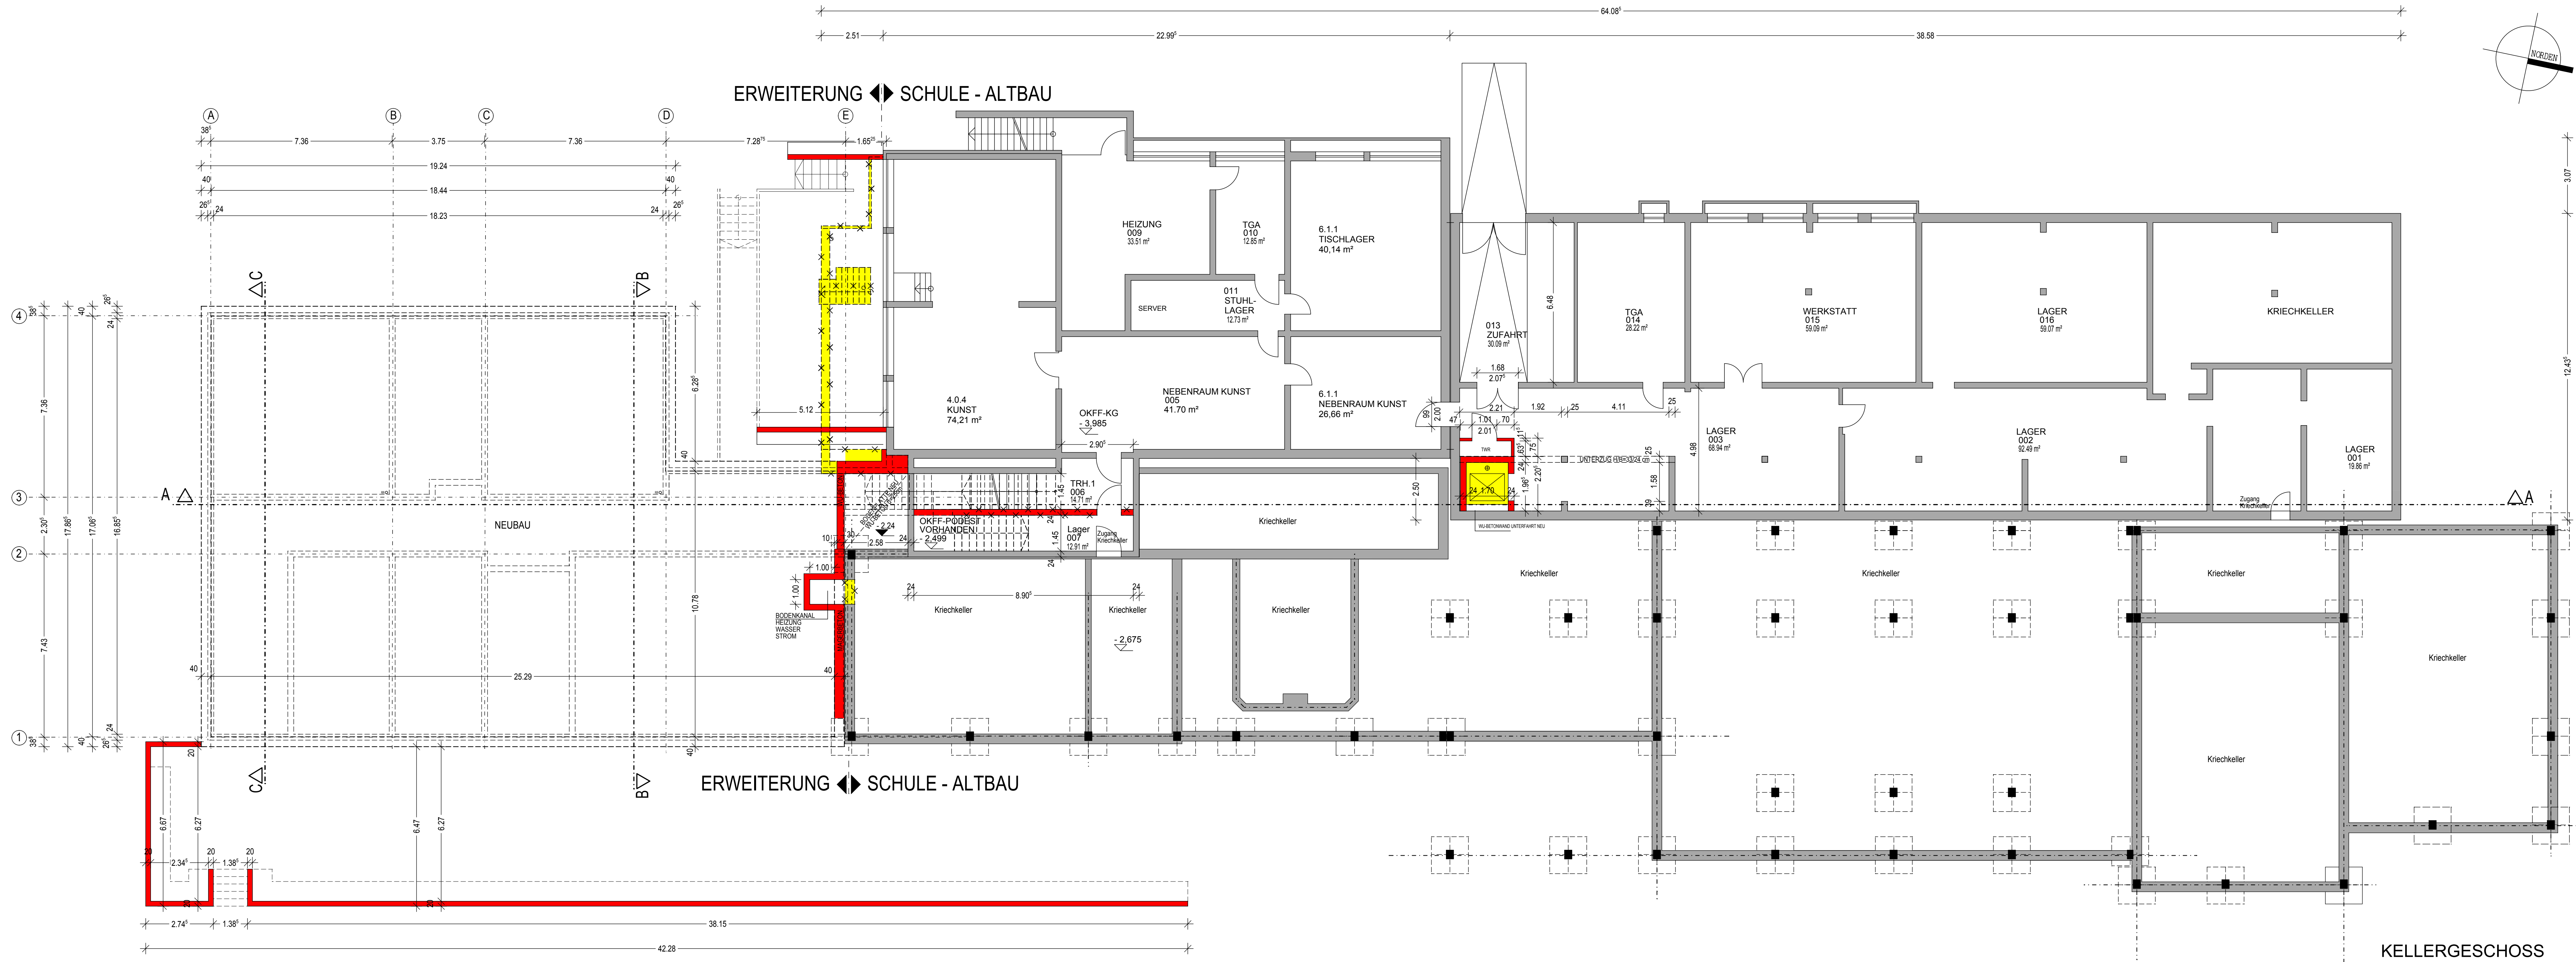

- BESTAND
- NEUBAU
- ABBRUCH

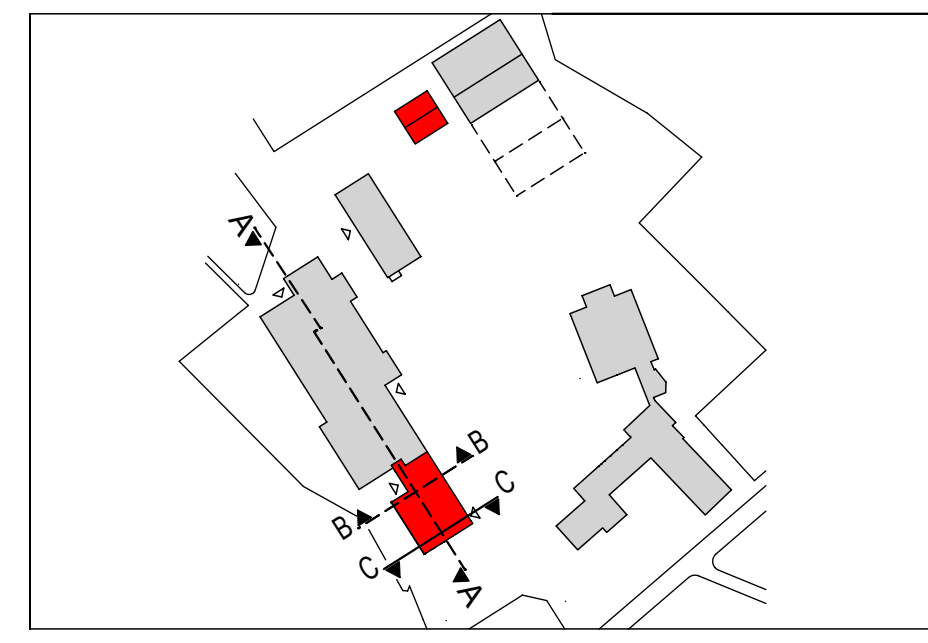

KLEIN.RIESENBECK + ASSOZIIERTE GMBH
ARCHITEKTEN BDA + STADTPLANER

AM HOLZBACH 46
48231 WARENDORF
TEL.: 02581/6383-0
FAX.: 02581/6936

WWW.KR-ARCHITEKTEN.DE
MAIL@KR-ARCHITEKTEN.DE
ELMAR KLEIN
HELMUT RIESENBECK

BAUVORHABEN:
LIEBFRAUENSCHULE NOTTLIN
2. ERWEITERUNG ZUR SEKUNDARSCHULE
BURGSTRASSE 47; 48301 NOTTLIN

BAUHERR:
BISCHÖFliches GENERALVIKARIAT MÜNSTER
ABTEILUNG 640 BAUWESEN
MAGDALEENSTR. 2, 48135 MÜNSTER

BEZEICHNUNG:
KELLERGEOSCHOSS

M. 1:100

GEZ:
WA/MI

DATUM:
31/01/2013


PLAN NR.:
02 - BAUANTRAG

INDEX:
A


BAUHERR:

ARCHITEKT:

KELLERGEOSCHOSS

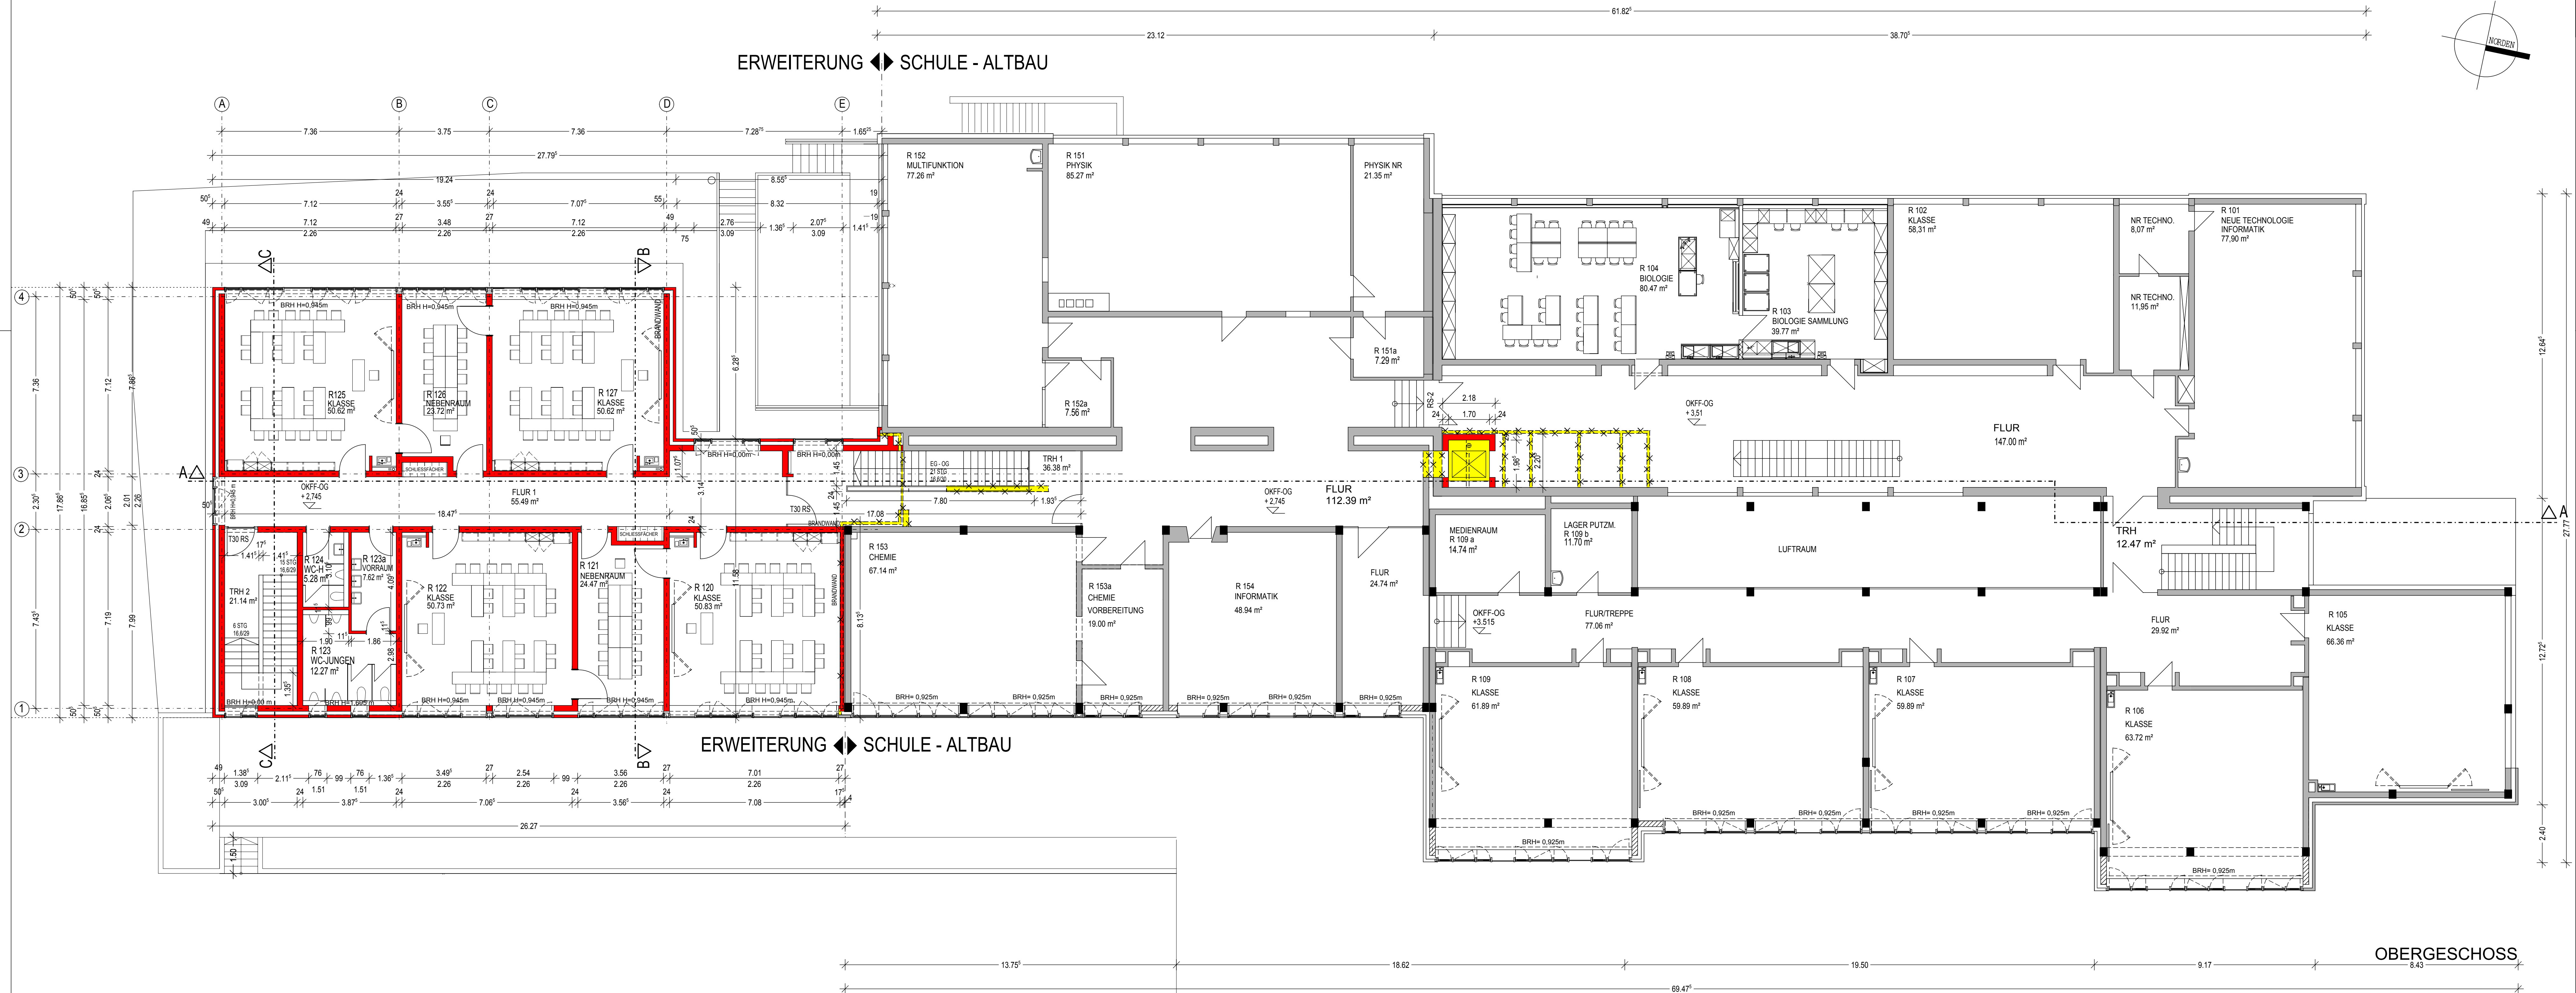

- BESTAND
- NEUBAU
- ABBRUCH

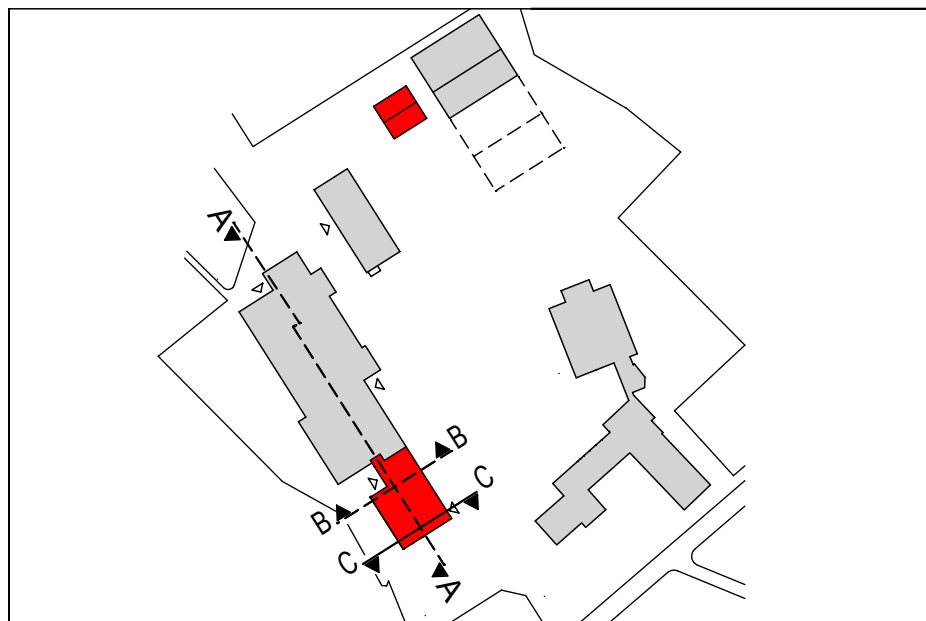

KLEIN.RIESENBECK + ASSOZIIERTE GMBH
ARCHITEKTEN BDA + STADTPLANER

AM HOLZBACH 46
48231 WARENDOF
TEL.: 02581/6383-0
FAX.: 02581/6936

WWW.KR-ARCHITEKTEN.DE
MAIL@KR-ARCHITEKTEN.DE
ELMAR KLEIN
HELMUT RIESENBECK

BAUVORHABEN:
LIEBFRAUENSCHULE NOTTULN
2. ERWEITERUNG ZUR SEKUNDARSCHULE
BURGSTRASSE 47; 48301 NOTTULN

BAUHERR:
BISCHÖFliches GENERALVIKARIAT MÜNSTER
ABTEILUNG 640 BAUWESEN
MAGDALEENSTR. 2, 48135 MÜNSTER

BEZEICHNUNG:
OBERGESCHOSS

M. 1:100

GEZ:
WA/MI

DATUM:
31/01/2013

PLAN NR.:
04 - BAUANTRAG

INDEX:
A

BAUHERR:

ARCHITEKT:


OBERGESCHOSS




ANSICHT NORD-OSTEN



ANSICHT WESTEN

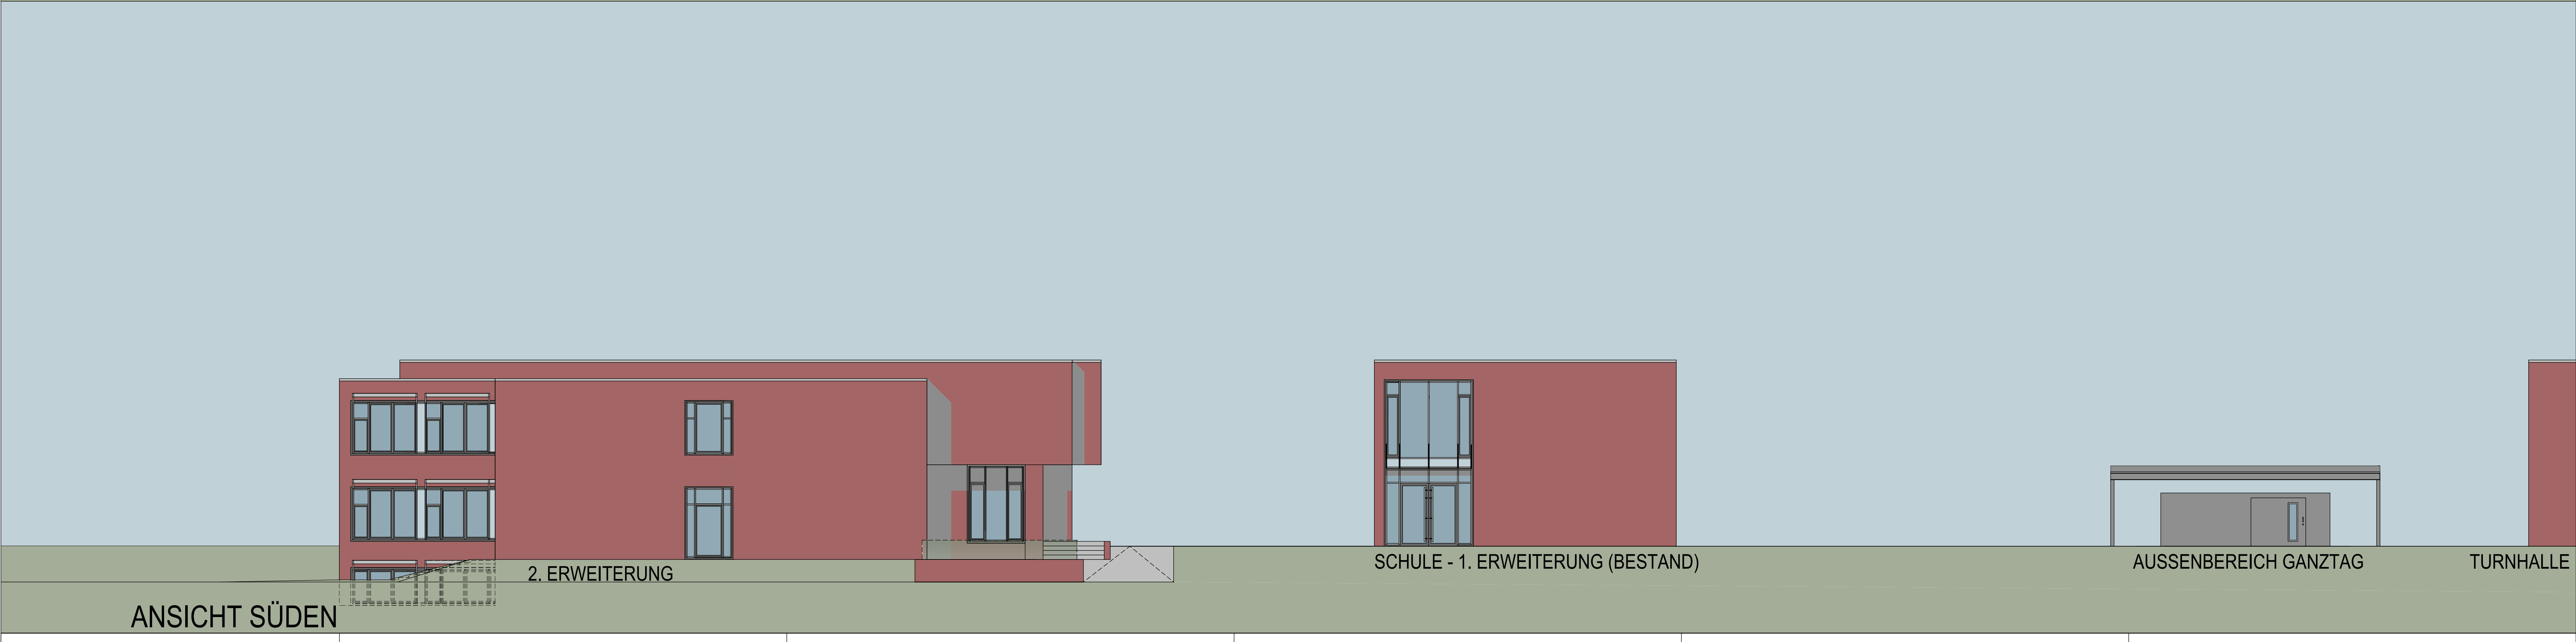

ANSICHT SÜDEN

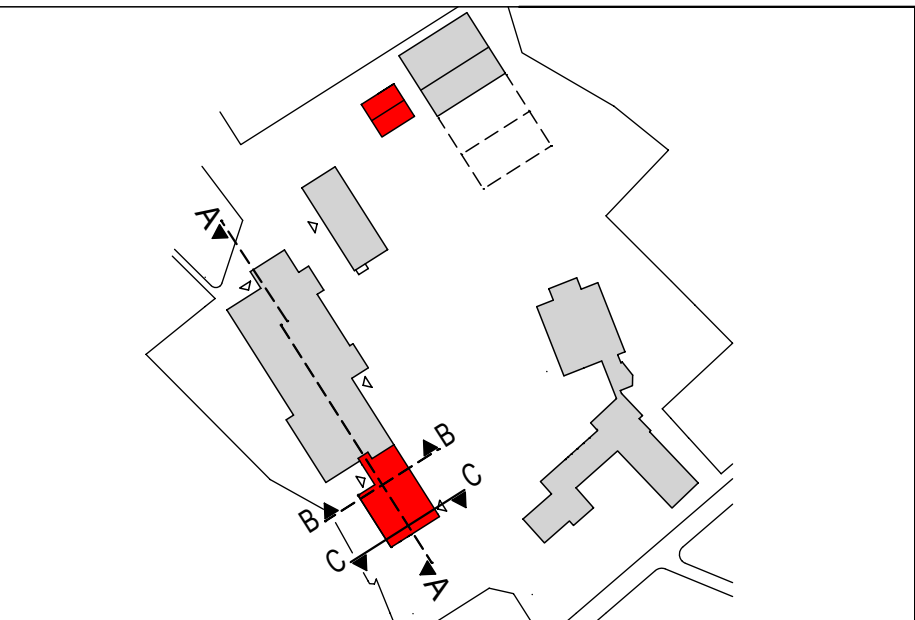

KLEIN, RIESENBECK + ASSOZIIERTE GMBH
ARCHITEKTEN BDA + STADTPLANER

AM HOLZBACH 46
48231 WARENKOPF
TEL.: 02581/6383-0
FAX: 02581/6936

WWW.KR-ARCHITEKTEN.DE
MAIL@KR-ARCHITEKTEN.DE
ELMAR KLEIN
HELMUT RIESENBECK

BAUVORHABEN:
LIEBFRAUENSCHULE NOTTLIN
2. ERWEITERUNG ZUR SEKUNDARSCHULE
BURGSTRASSE 47; 48301 NOTTLIN

BAUHERR:
BISCHÖFliches GENERALVIKARIAT MÜNSTER
ABTEILUNG 640 BAUWESEN
MAGDALEENSTR. 2, 48135 MÜNSTER

BEZEICHNUNG: ANSICHTEN M. 1:100

GEZ: WA/MI DATUM: 31/01/2013


PLAN NR.: 05 - BAUANTRAG INDEX: A

BAUHERR:

ARCHITEKT:


ANSICHTEN

ERWEITERUNG ◀ ▶ SCHULE - ALTBAU

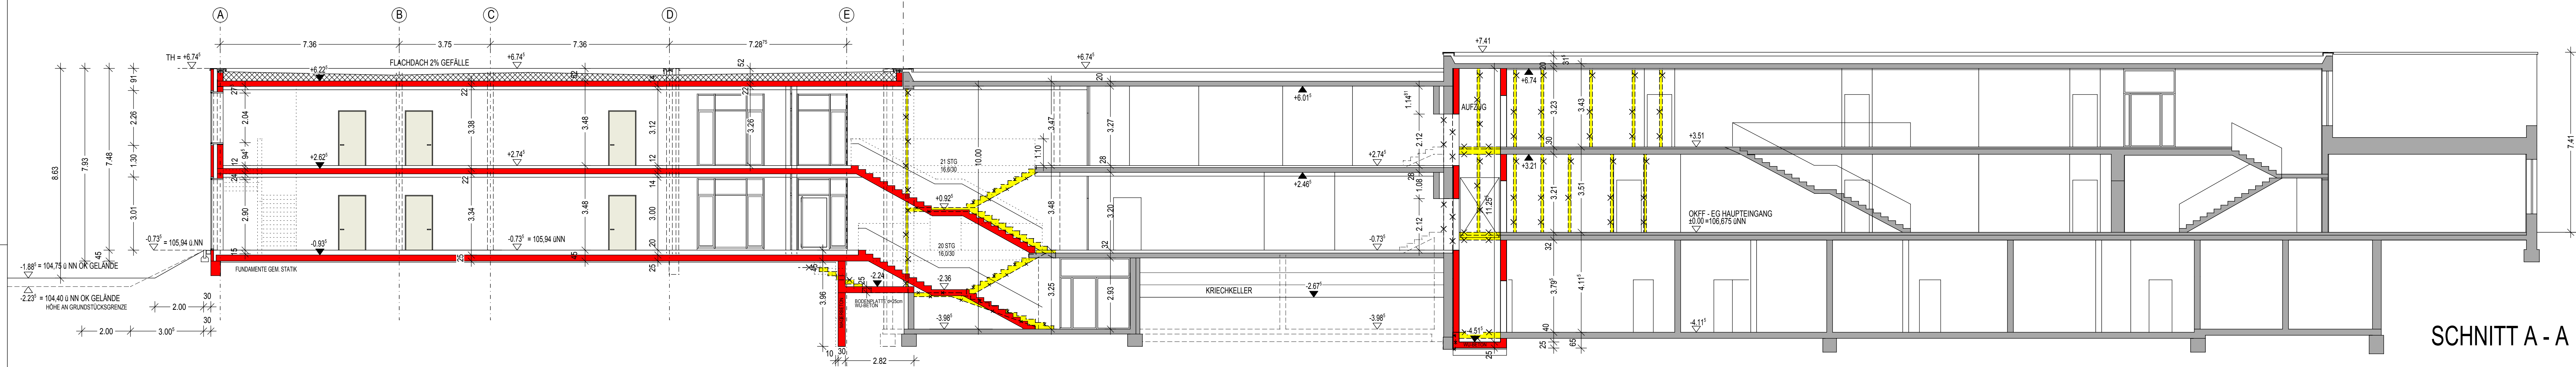

BESTAND
NEUBAU
ABBRUCH

SCHNITT A - A

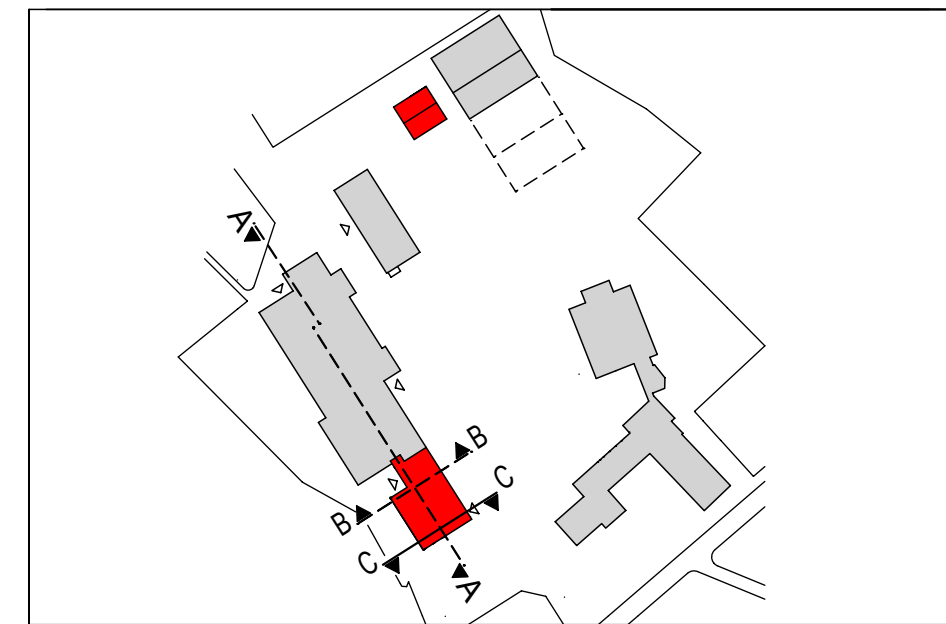

KLEIN, RIESENBECK + ASSOZIIERTE GMBH
ARCHITEKTEN BDA + STADTPLANER

AM HOLZBACH 46
48231 WARENDORF
TEL.: 02581/6383-0
FAX.: 02581/6936

WWW.KR-ARCHITEKTEN.DE
MAIL@KR-ARCHITEKTEN.DE
ELMAR KLEIN
HELMUT RIESENBECK

BAUVORHABEN:
LIEBFRAUENSCHULE NOTTULN
2. ERWEITERUNG ZUR SEKUNDARSCHULE
BURGSTRASSE 47; 48301 NOTTULN

BAUHERR:
BISCHÖFliches GENERALVIKARIAT MÜNSTER
ABTEILUNG 640 BAUWESEN
MAGDALEENSTR. 2, 48135 MÜNSTER

BEZEICHNUNG:
SCHNITTE

M. 1:100

GEZ:
WA/MI

DATUM:
31/01/2013

PLAN NR.:
06 - BAUANTRAG

INDEX:
A


BAUHERR:

ARCHITEKT:

SCHNITTE


ERWEITERUNG



SCHNITT B - B

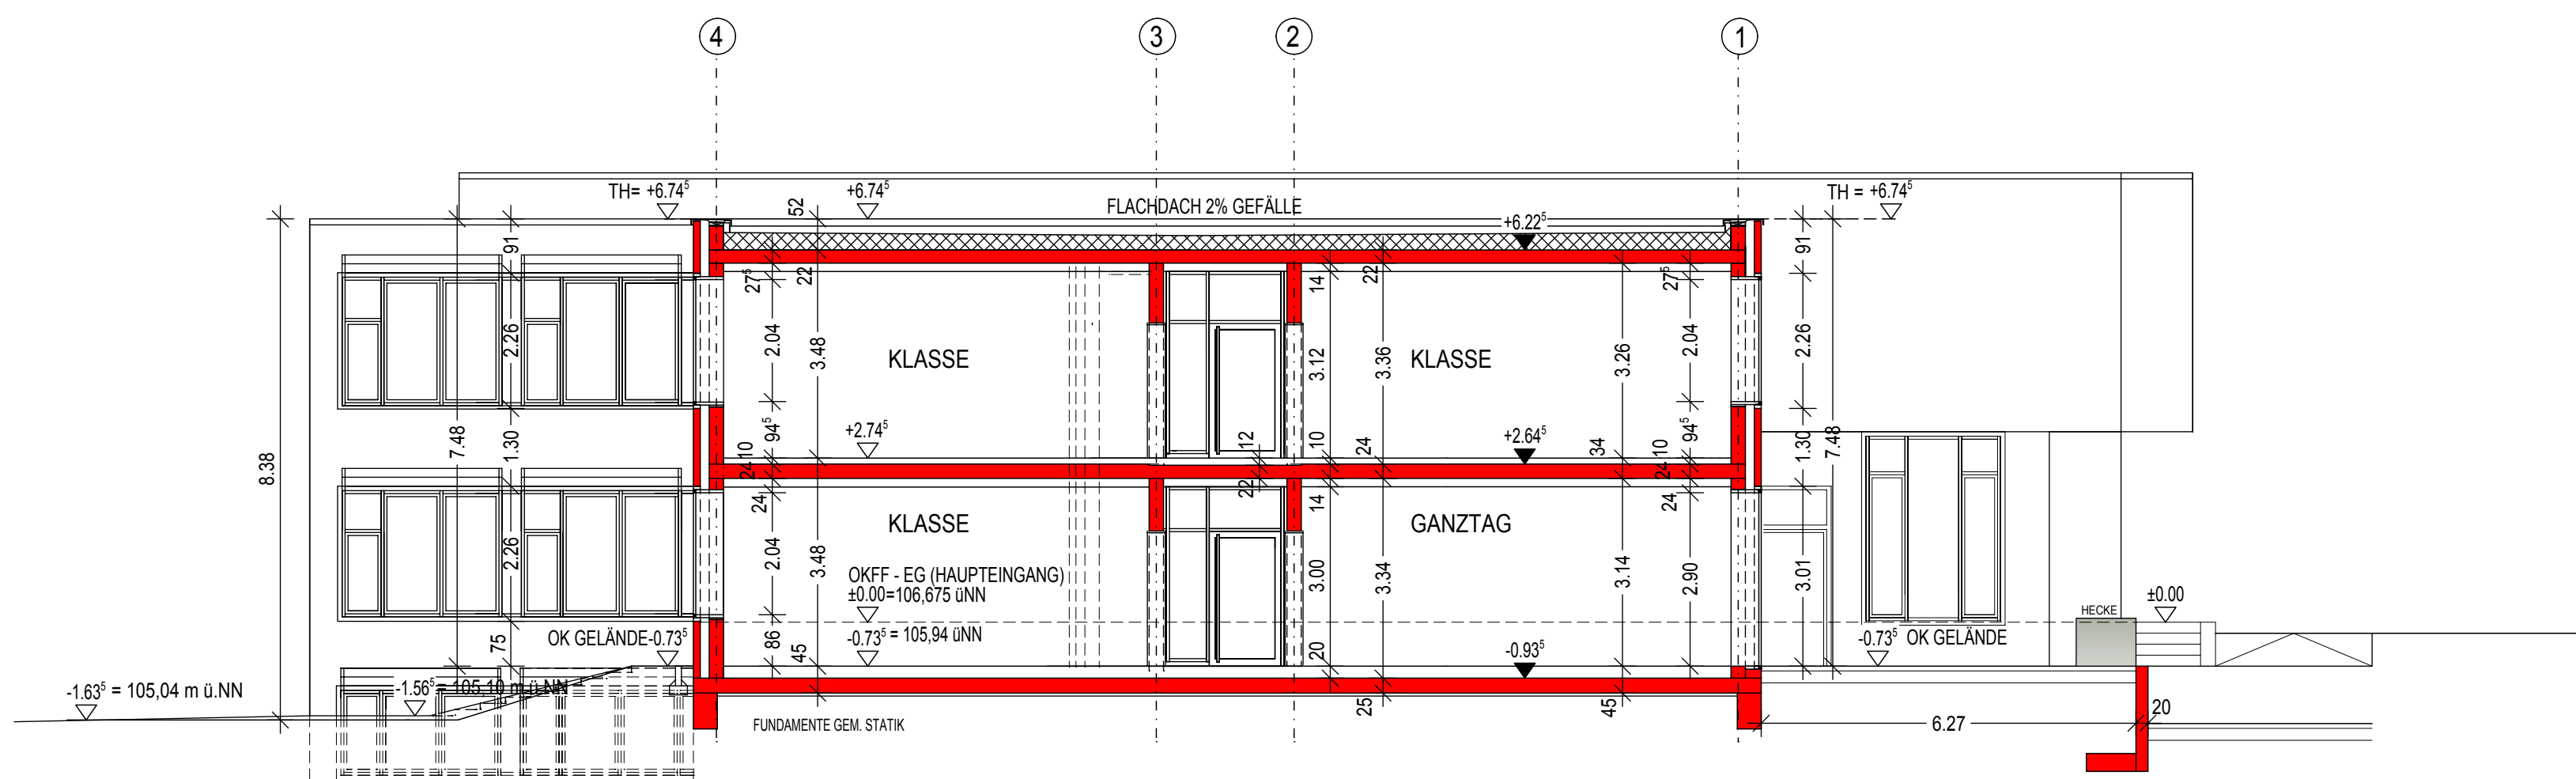


ERWEITERUNG

SCHNITT C - C

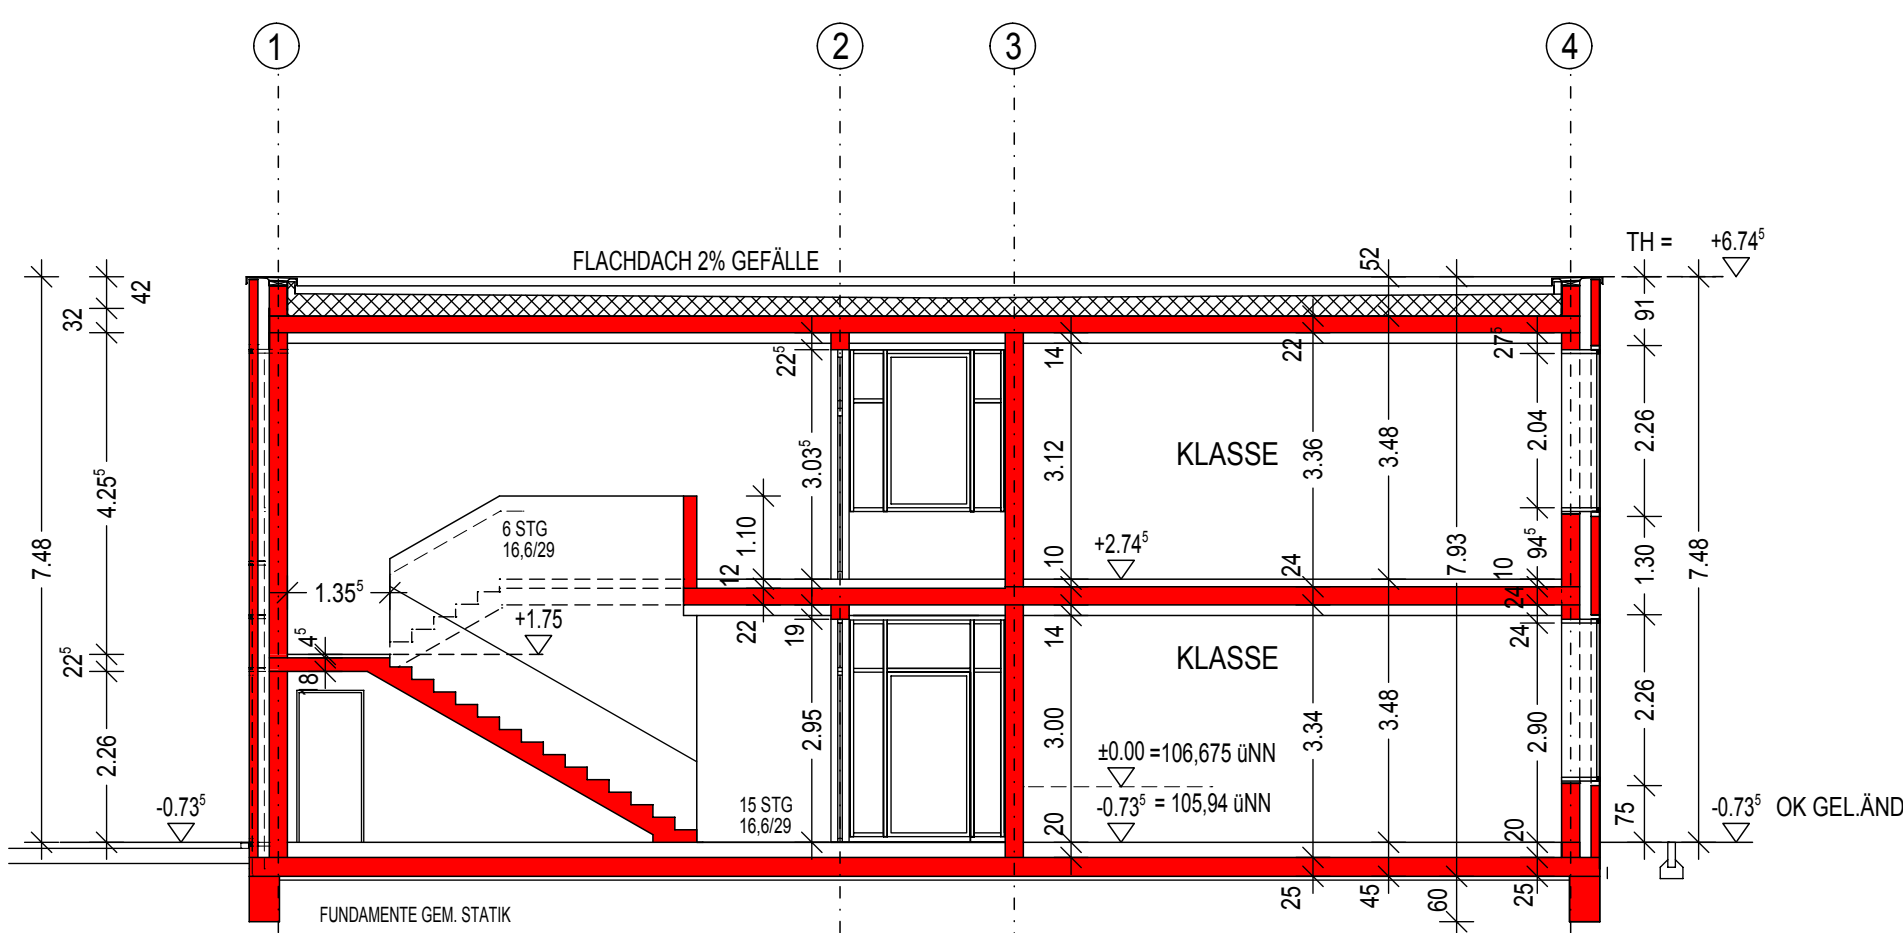


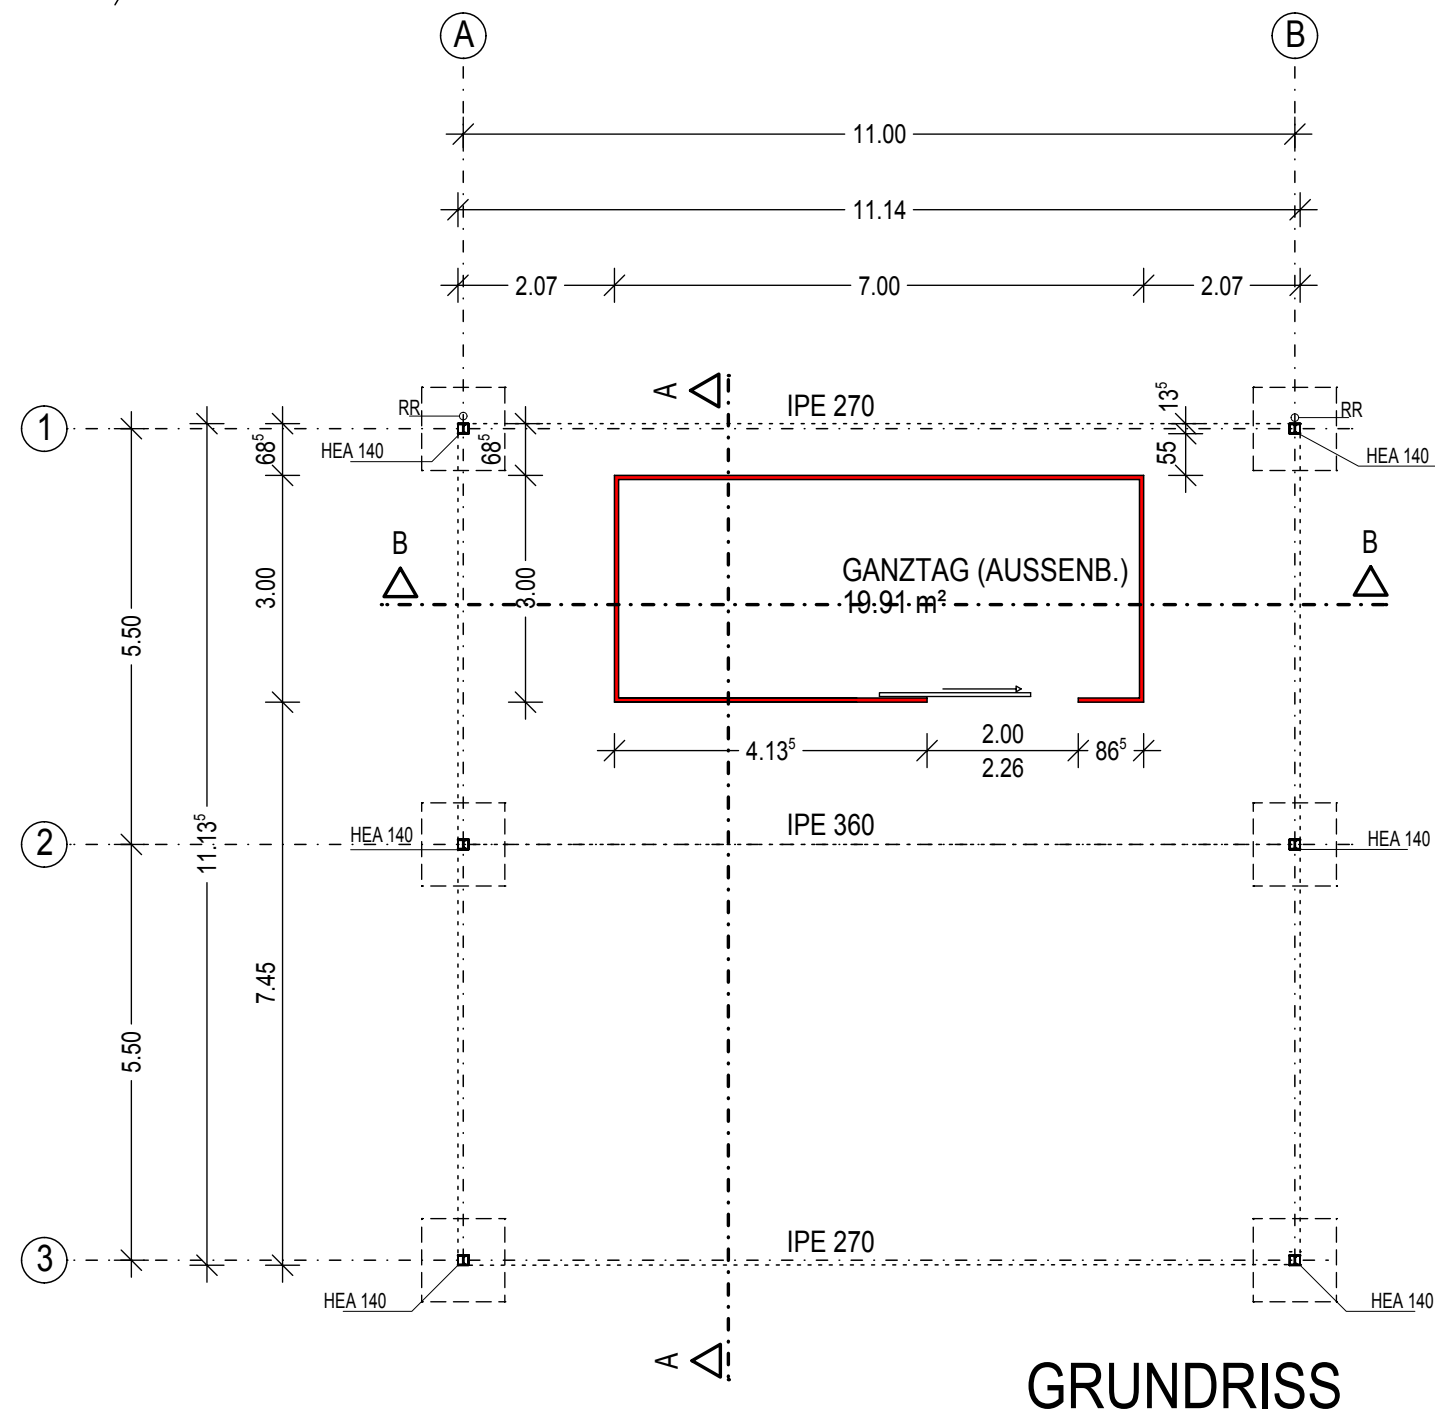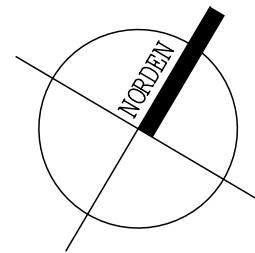


GRUNDRISS

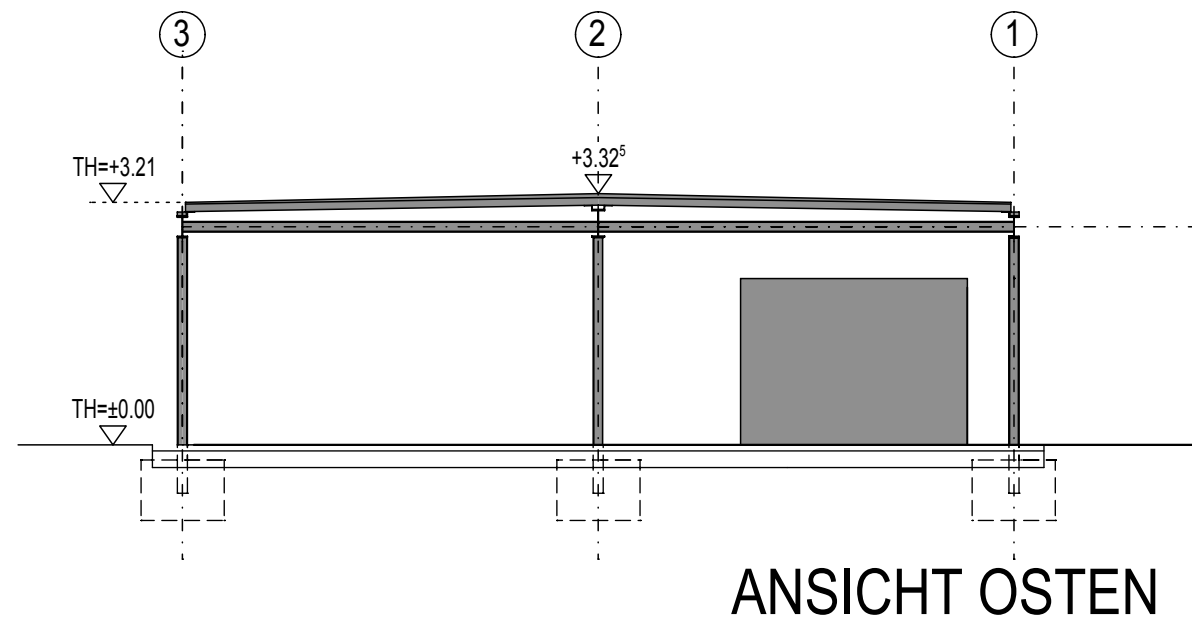


ANSICHT OSTEN

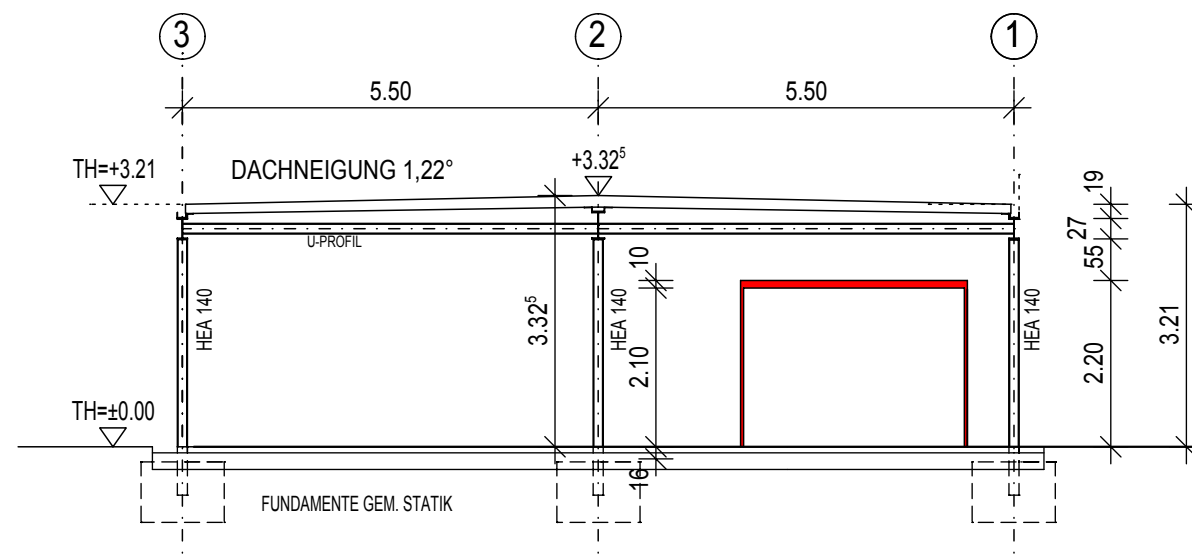

SCHNITT A - A

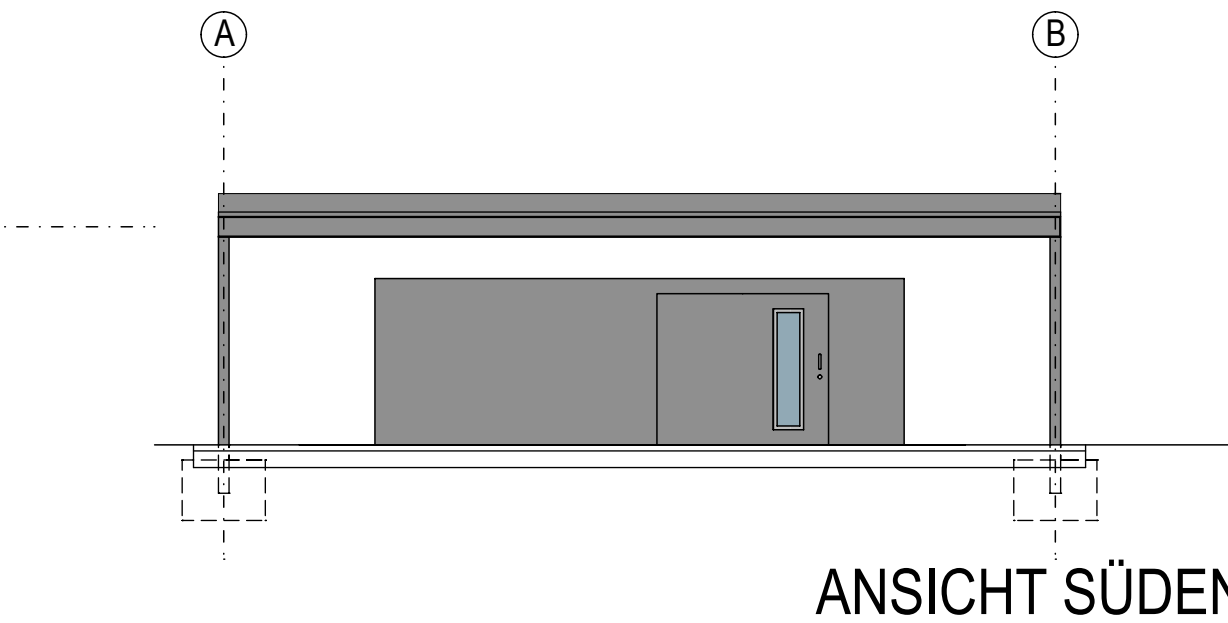


ANSICHT SÜDEN

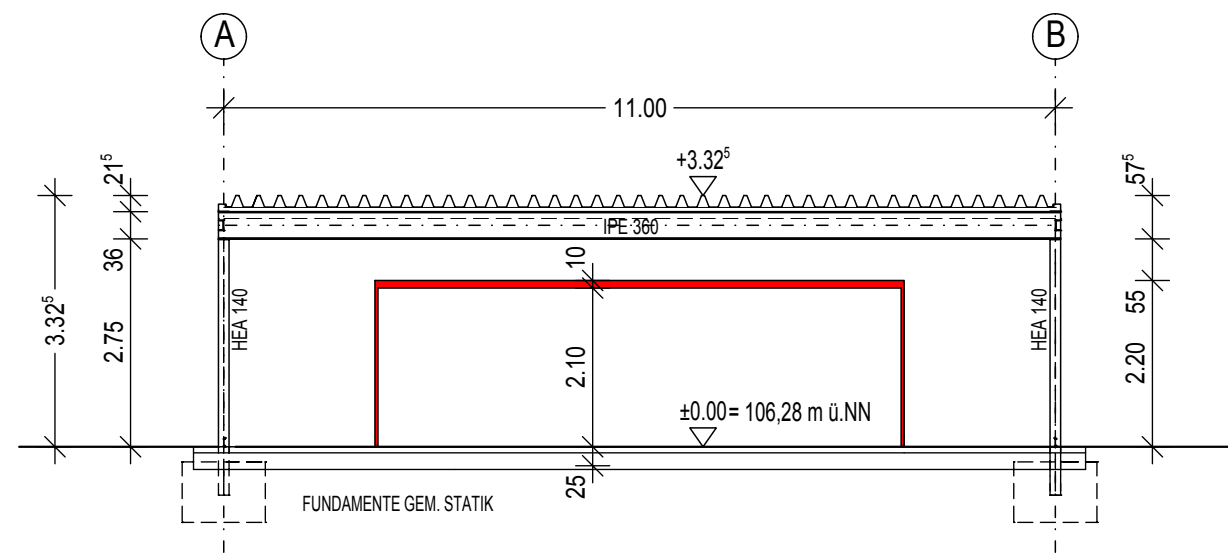

SCHNITT B - B

- BESTAND
- NEUBAU
- ABBRUCH

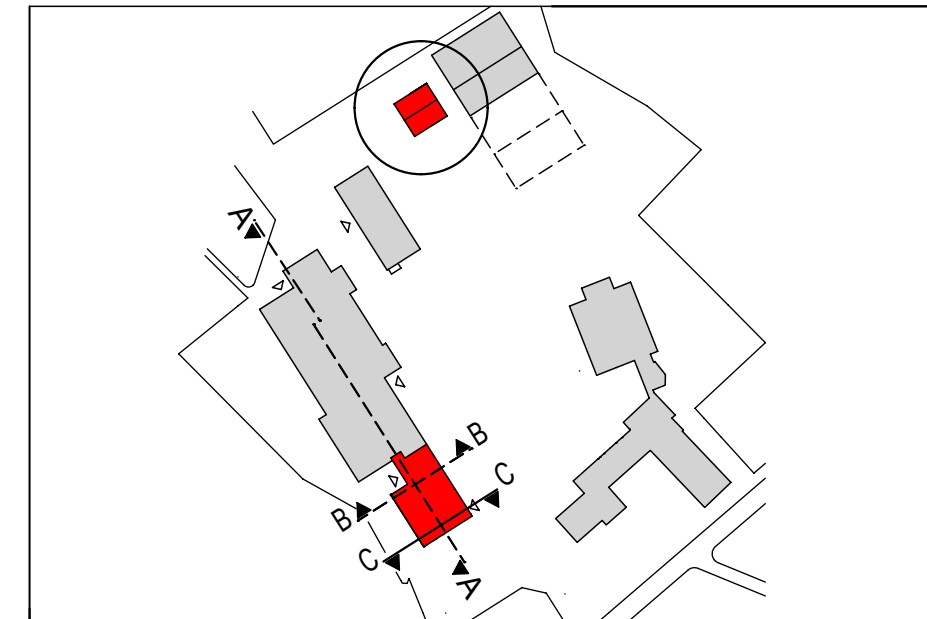

KLEIN.RIESENBECK + ASSOZIIERTE GMBH
ARCHITEKTEN BDA + STADTPLANER

AM HOLZBACH 46
48231 WARENDORF
TEL.: 02581/6383-0
FAX.: 02581/6936

WWW.KR-ARCHITEKTEN.DE
MAIL@KR-ARCHITEKTEN.DE
ELMAR KLEIN
HELMUT RIESENBECK

BAUVORHABEN:
LIEBFRAUENSCHULE NOTTULN
2. ERWEITERUNG ZUR SEKUNDARSCHULE
BURGSTRASSE 47; 48301 NOTTULN

BAUHERR:
BISCHÖFliches GENERALVIKARIAT MÜNSTER
ABTEILUNG 640 BAUWESEN
MAGDALENENSTR. 2, 48135 MÜNSTER

BEZEICHNUNG:
GANZTAG (ÜBERDACHTER AUSSENBEREICH) M. 1:100

GEZ: WA/MI DATUM: 31/01/2013

PLAN NR.: 07 - BAUANTRAG INDEX: A

BAUHERR:

ARCHITEKT:

GANZTAG (AUSSENBEREICH)