




NEUBAU HAGEBAUMARKT IN NOTTULN

 


NORD - OST ANSICHT

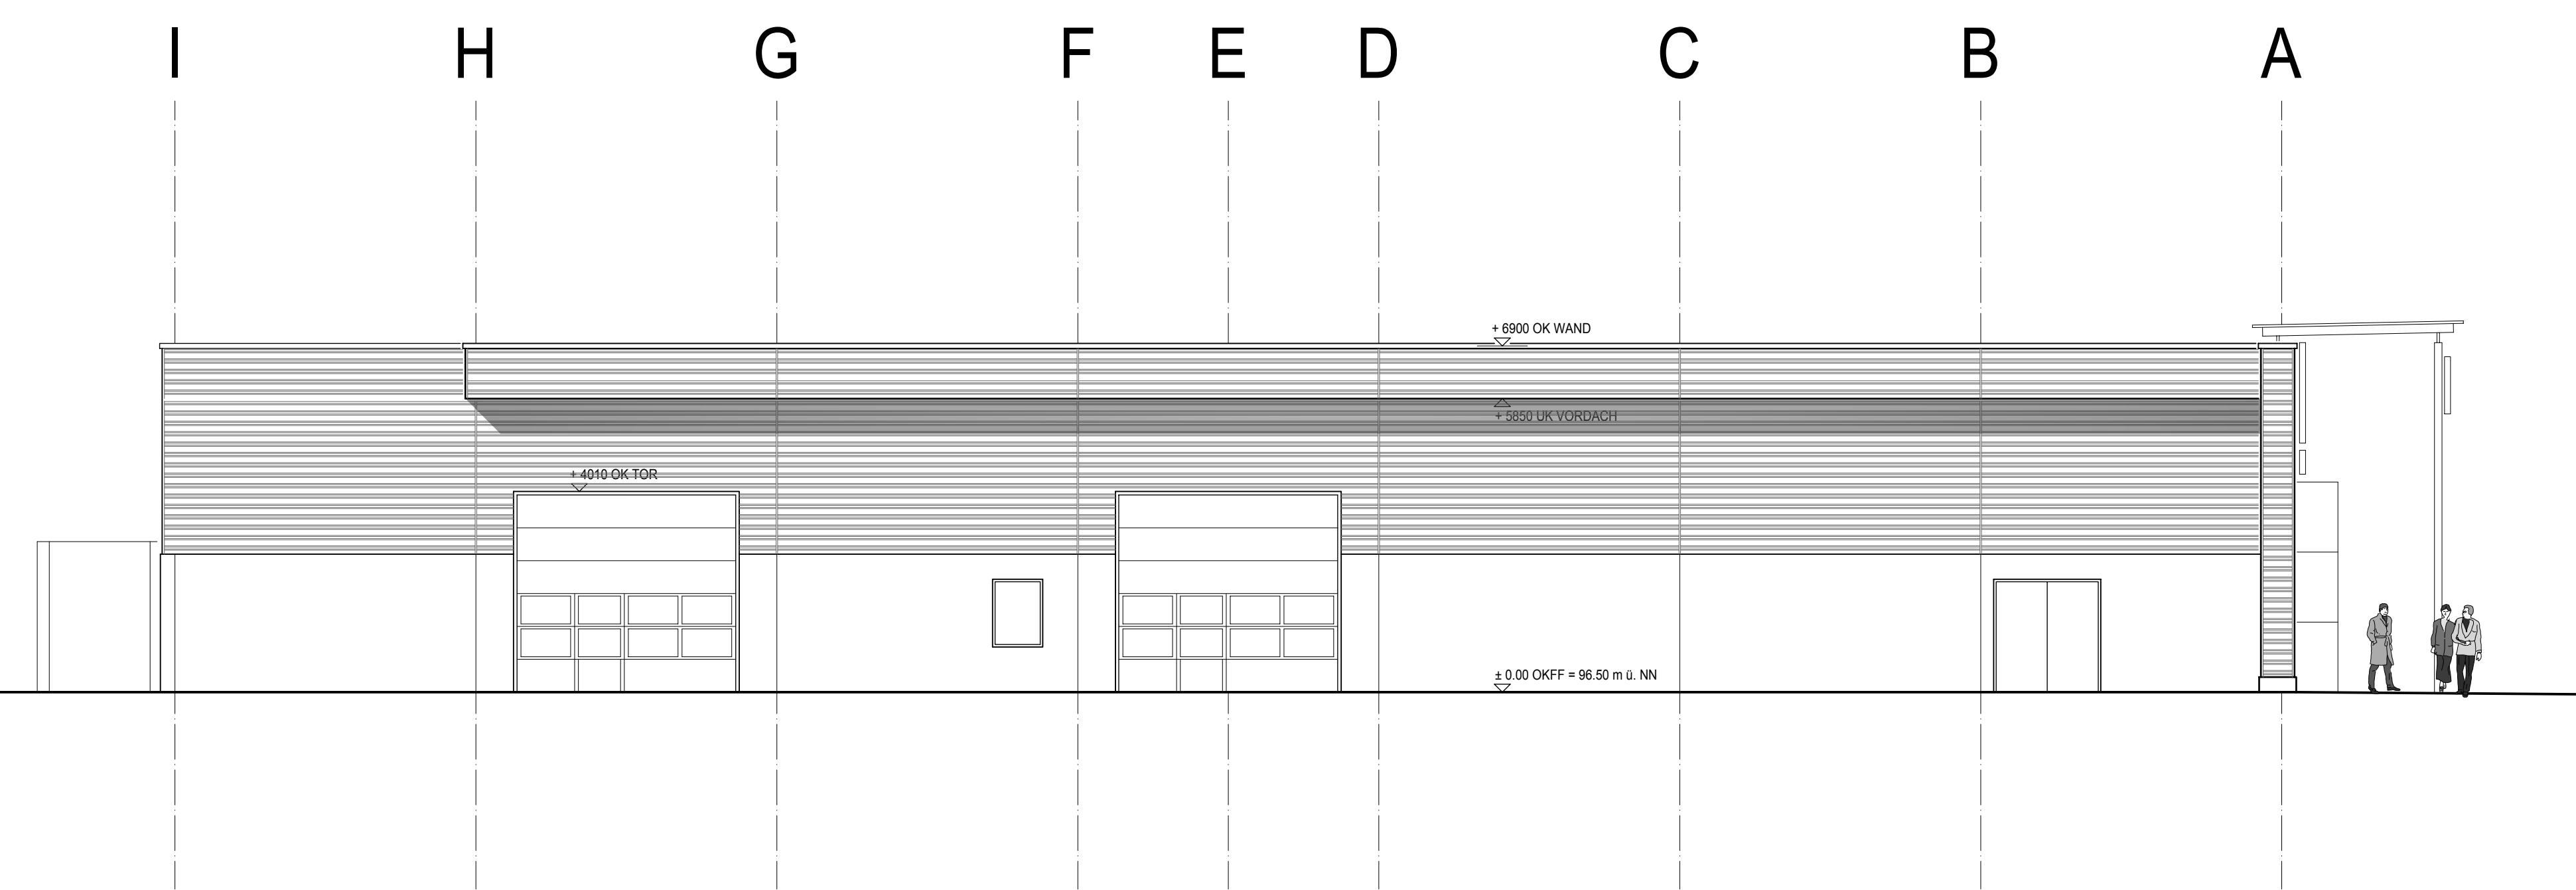

NORD - WEST ANSICHT

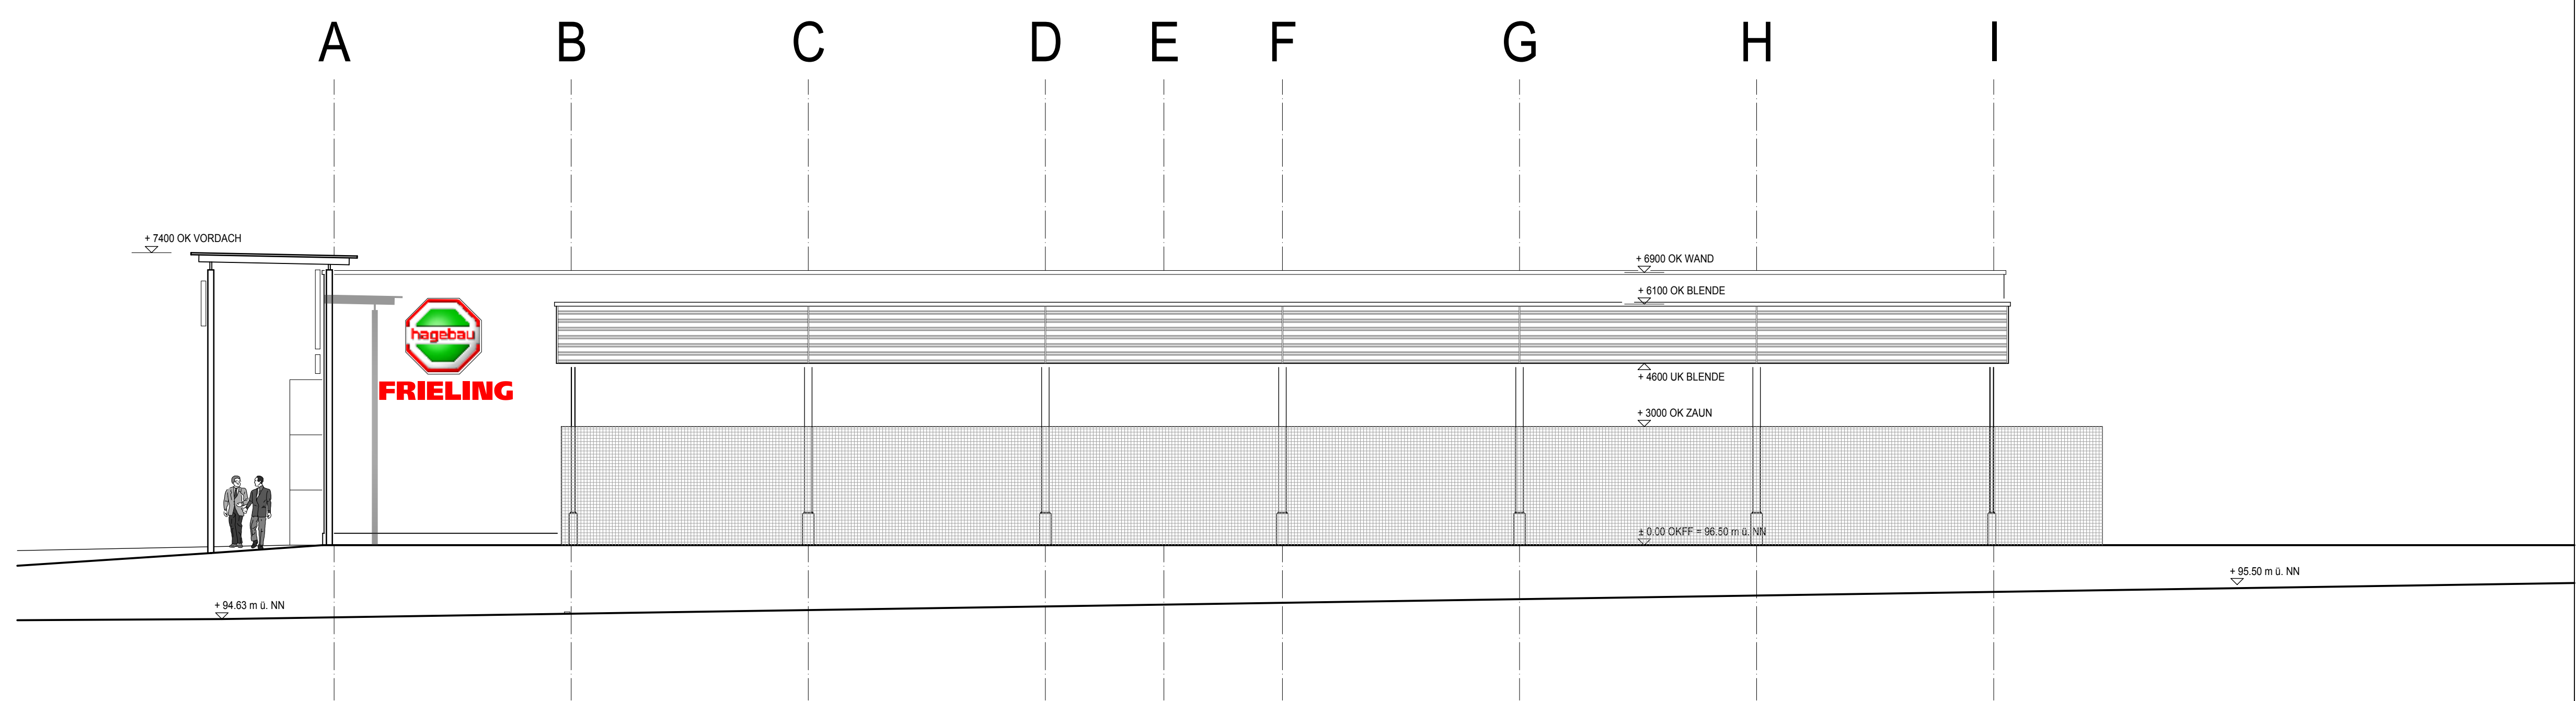

SÜD - OST ANSICHT

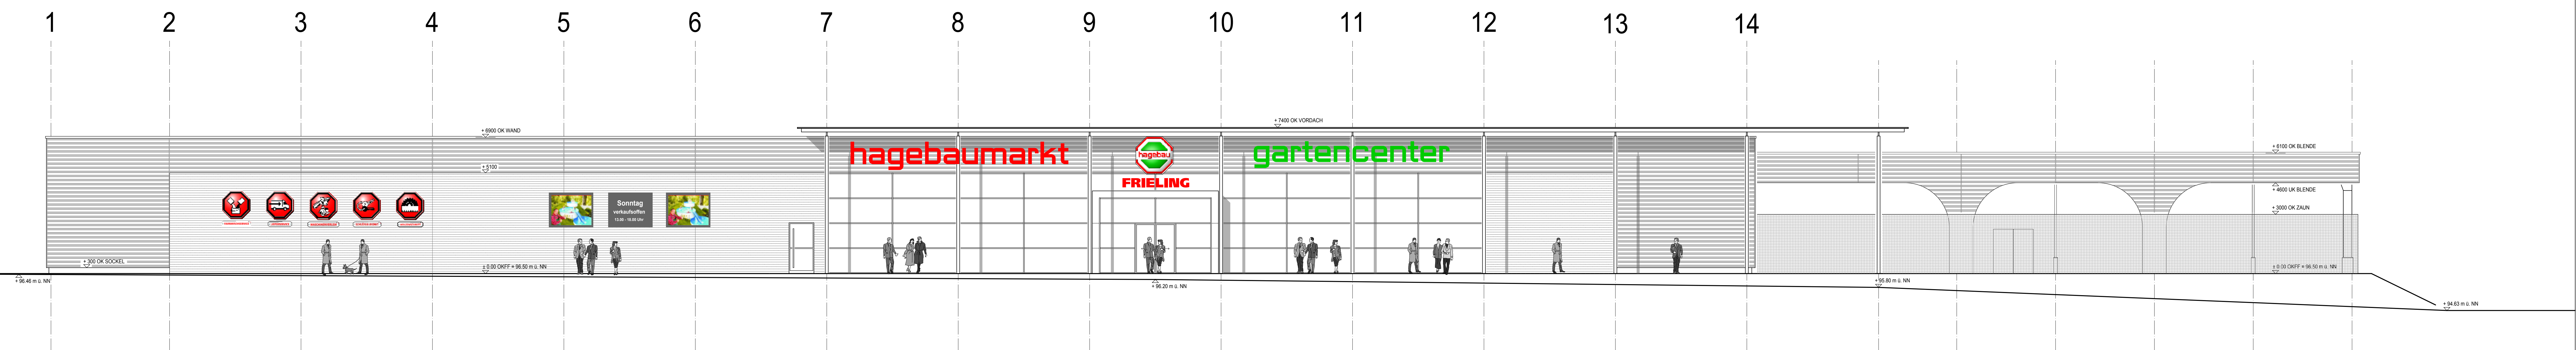

SÜD - WEST ANSICHT

 TEAMBAU planen & bauen	NEUBAU HAGEBAUMARKT IN NOTTULN	ANSICHTEN	
	PROJEKT	PLAN	
TEAMBAU planen & bauen VON - BRAUN - STR. 58 48653 AHAUS TEL. 0524-160840 FAX 0524-160841 www.teambau-dh.de	HAGEBAUMARKT FRIELING GmbH DIESELSTR. 5 48653 COESFELD	OSTSTRASSE / APPELHÜLSENER STRASSE 100 48301 NOTTULN	
PLANUNG	BAUHERR	BAUORT	
BAUANTRAG	Baubeschreibung und Lageplan nach DIN 2768 Teil 1 und 2		C.D. / S.K.
PLANPHASE	PROJEKT		GEZ.
PROJEKT	DATUM		MASSSTAB