




NEUBAU HAGEBAUMARKT IN NOTTULN

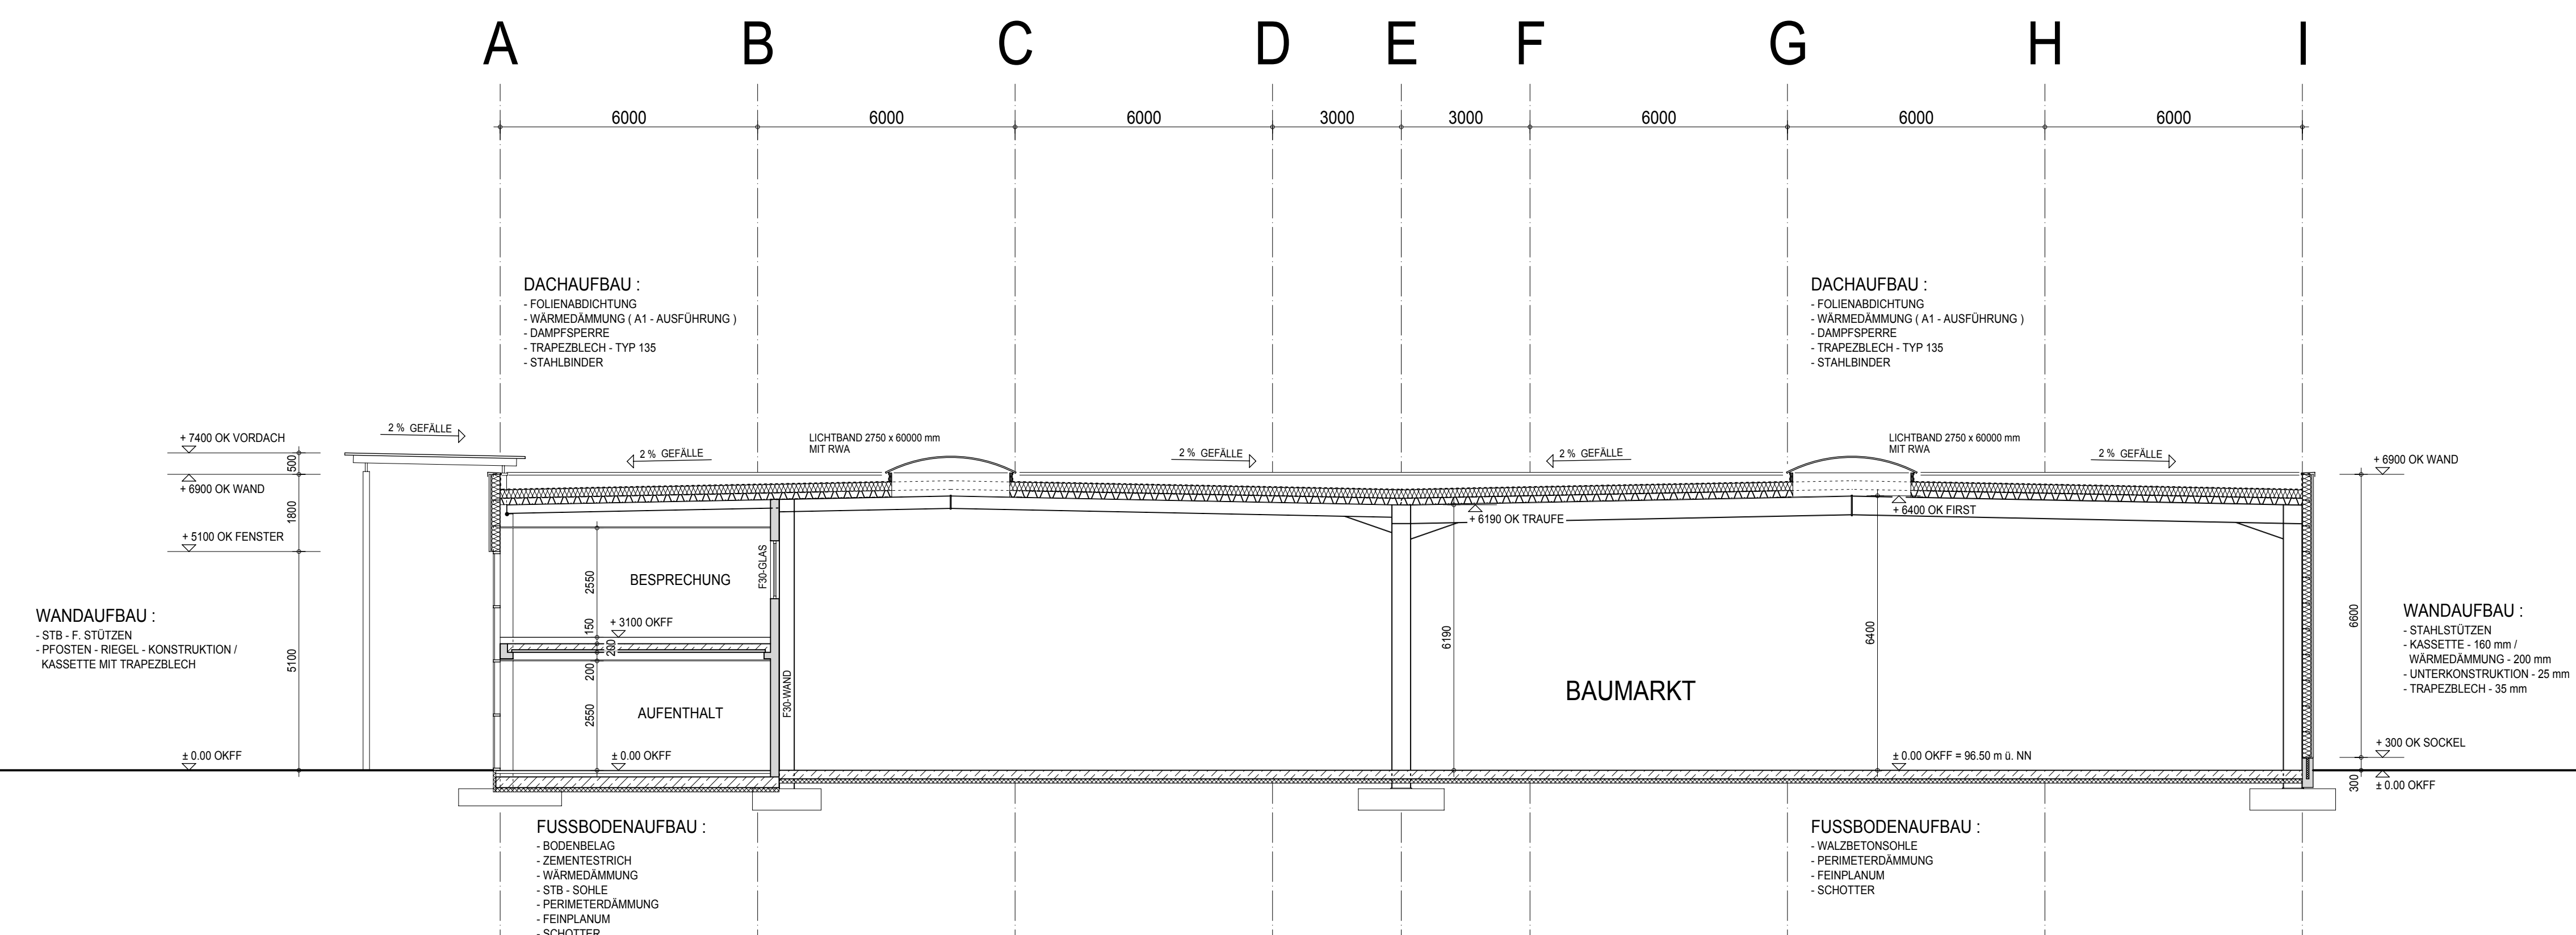

SCHNITT A - A

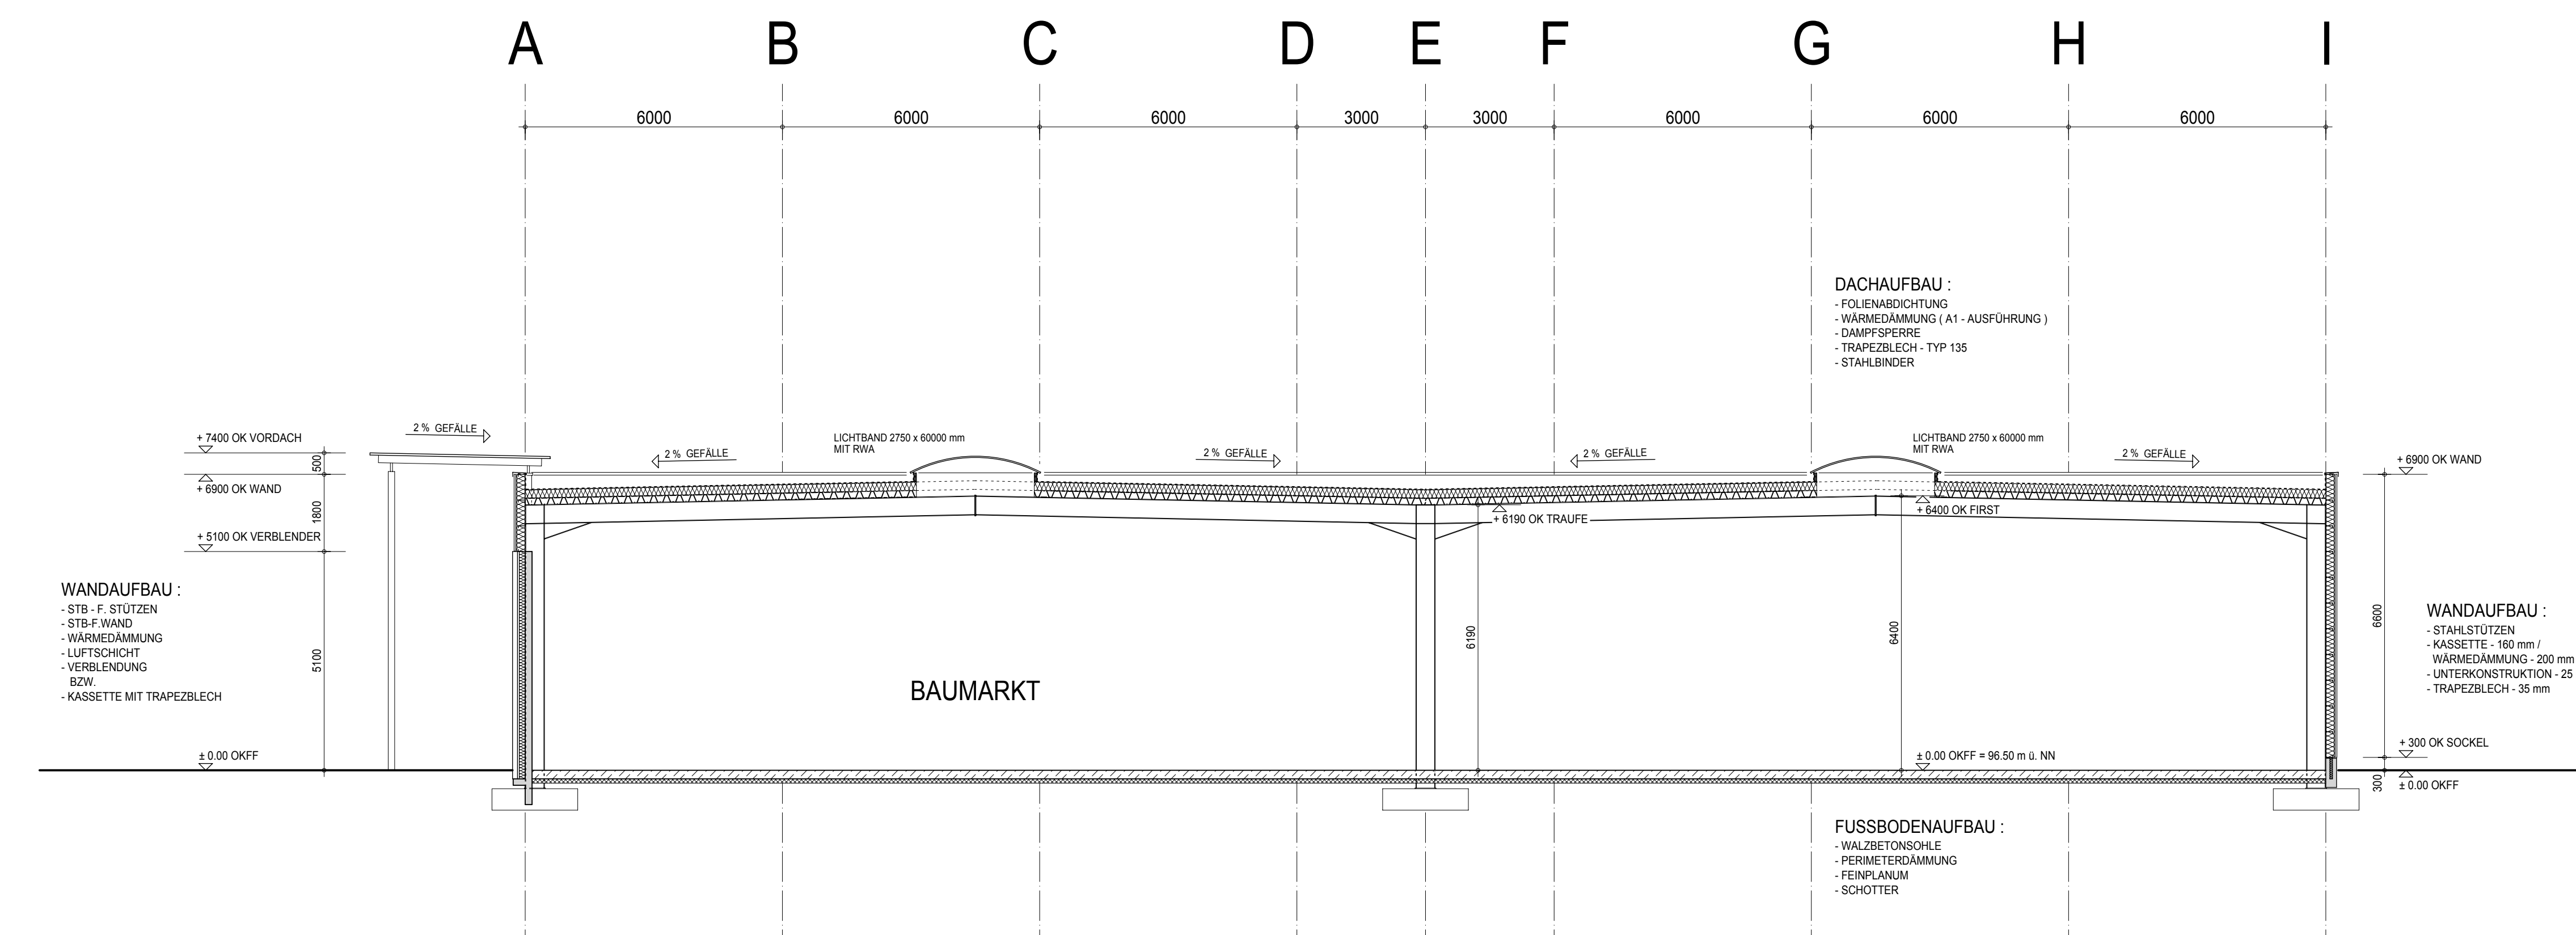

SCHNITT B - B

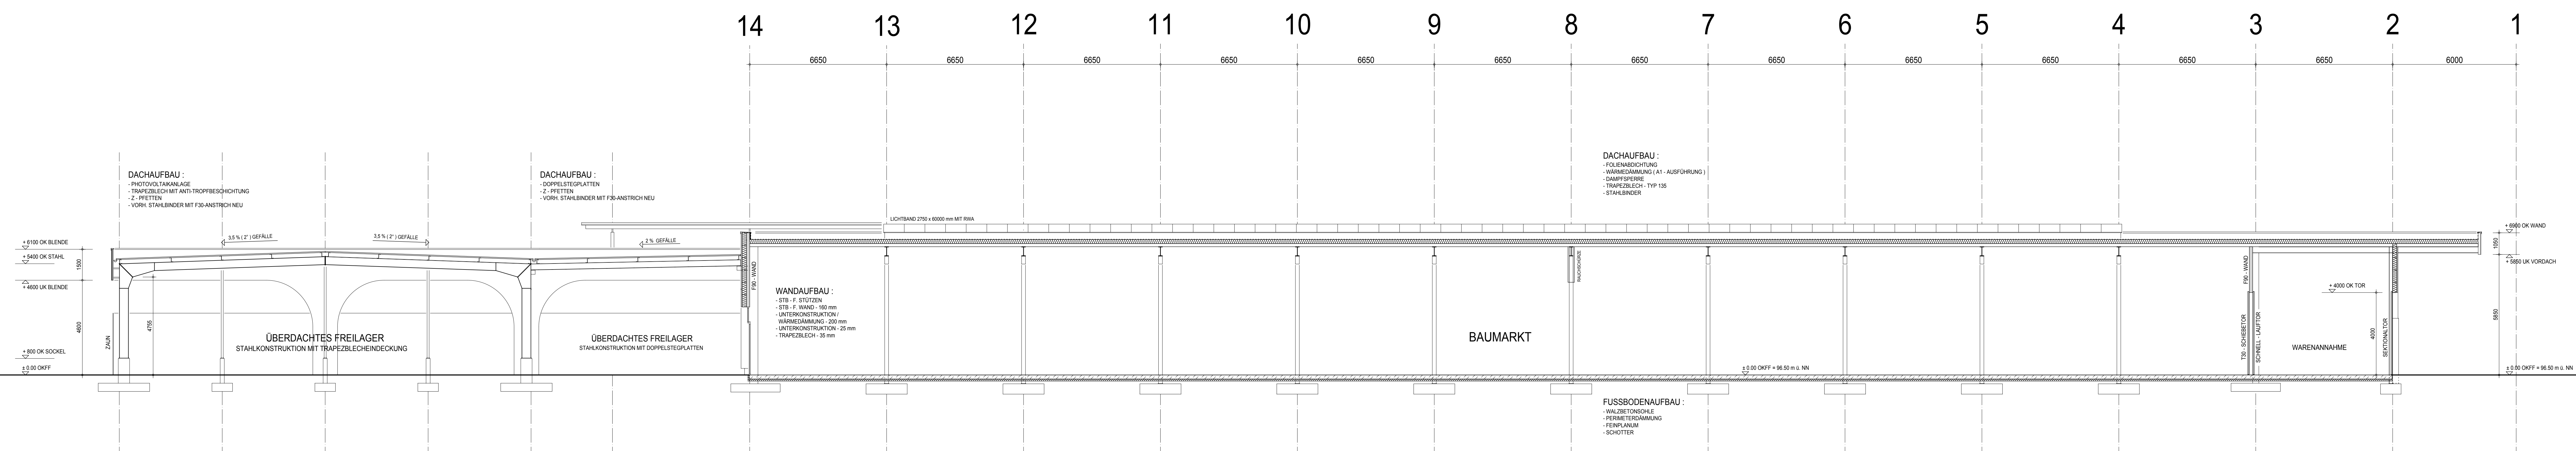

SCHNITT C - C

 TEAMBAU planen und bauen	NEUBAU HAGEBAUMARKT IN NOTTLUN	SCHNITTE
	PROJEKT	PLAN
TEAMBAU planen & bauen VON - BRAUN- STR. 58 48683 AHAUS TEL. 0251/99508-0 FAX 99588 www.teambau-ahaus.de	HAGEBAUMARKT FUEHLING GmbH DIESELSTR. 5 48653 COESFELD	OSTSTRASSE / APPELHÜSENER STRASSE 100 48301 NOTTLUN
PLANUNG	BAUHERST	BAUORT
BAUINTRAG 1. AUSWERTUNG DER ANFRAGE 2. KONSTRUKTIONSSKIZZE 3. VERGÄBESCHREIBUNG 4. VERGÄBEKONDITIONEN 5. VERGÄBEKONTRAKT 6. VERGÄBEZEICHEN 7. VERGÄBEZEICHEN 8. VERGÄBEZEICHEN 9. VERGÄBEZEICHEN 10. VERGÄBEZEICHEN 11. VERGÄBEZEICHEN 12. VERGÄBEZEICHEN	# 18.02.13 BRÄNNERSTADT - EING. 1 2 3 4 5 6 7 8 9 10 11 12	C.D. / S.K. 1 2 3 4 5 6 7 8 9 10 11 12
PLANPHASE PROJ.431/12 23.01.2013	GEZ. 1 : 100	GEPR. B 04 a
PROJEKT	DATUM	ANLAGE
MASSSTAB	BL.NR.	