


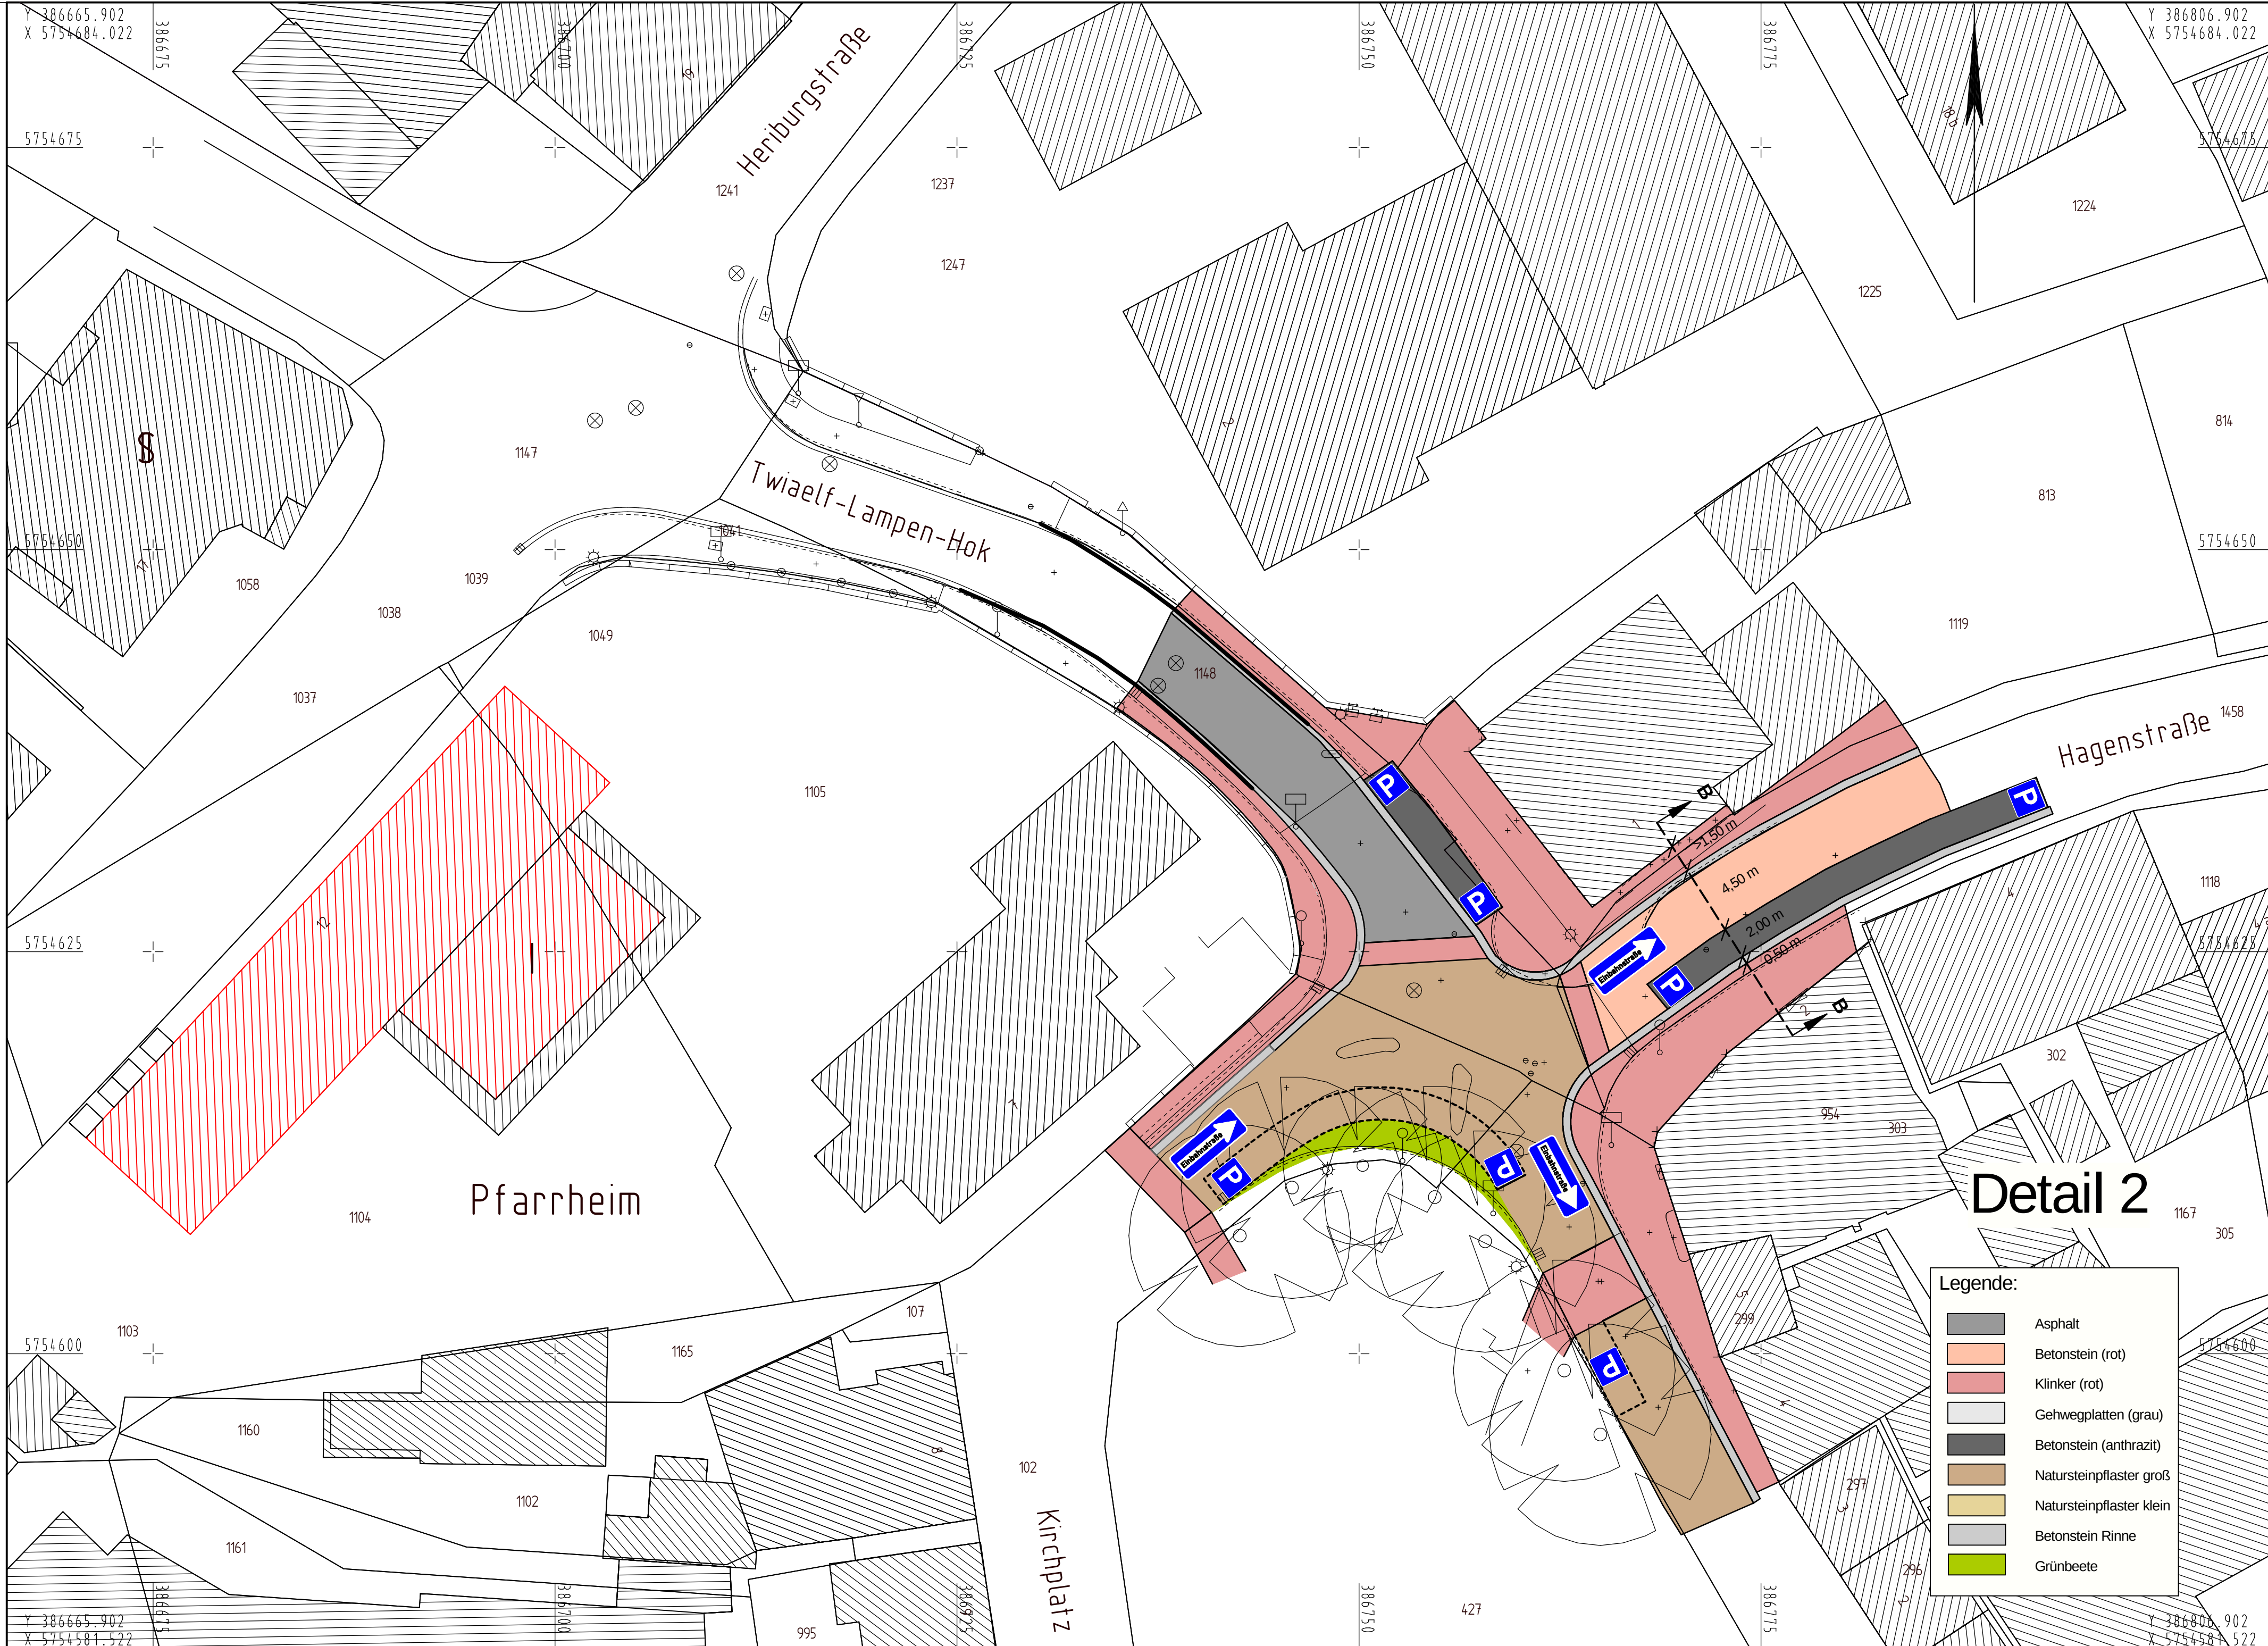

Legende:

	Asphalt
	Betonstein (rot)
	Klinker (rot)
	Gehwegplatten (grau)
	Betonstein (anthrazit)
	Natursteinpflaster groß
	Natursteinpflaster klein
	Betonstein Rinne
	Grünbeete

Detail 2

Y 386665.902
X 5754684.022

386700

5754675

1241

1237

1247

386725

386750

386775

1224

1225

814

813

5754650

1058

1038

1039

1049

1037

1147

1105

1148

1119

1458

Hagenstraße

1118

1199

5754625

1104

Pfarrheim

1103

1165

1160

1102

1161

107

102

Kirchplatz

995

386725

386750

386775

427

299

302

303

1167

305

5754600

Y 386665.902
X 5754581.522

Y 386806.902
X 5754684.022