


Vorabzug



Ansicht Süd-Ost

Schnitt A

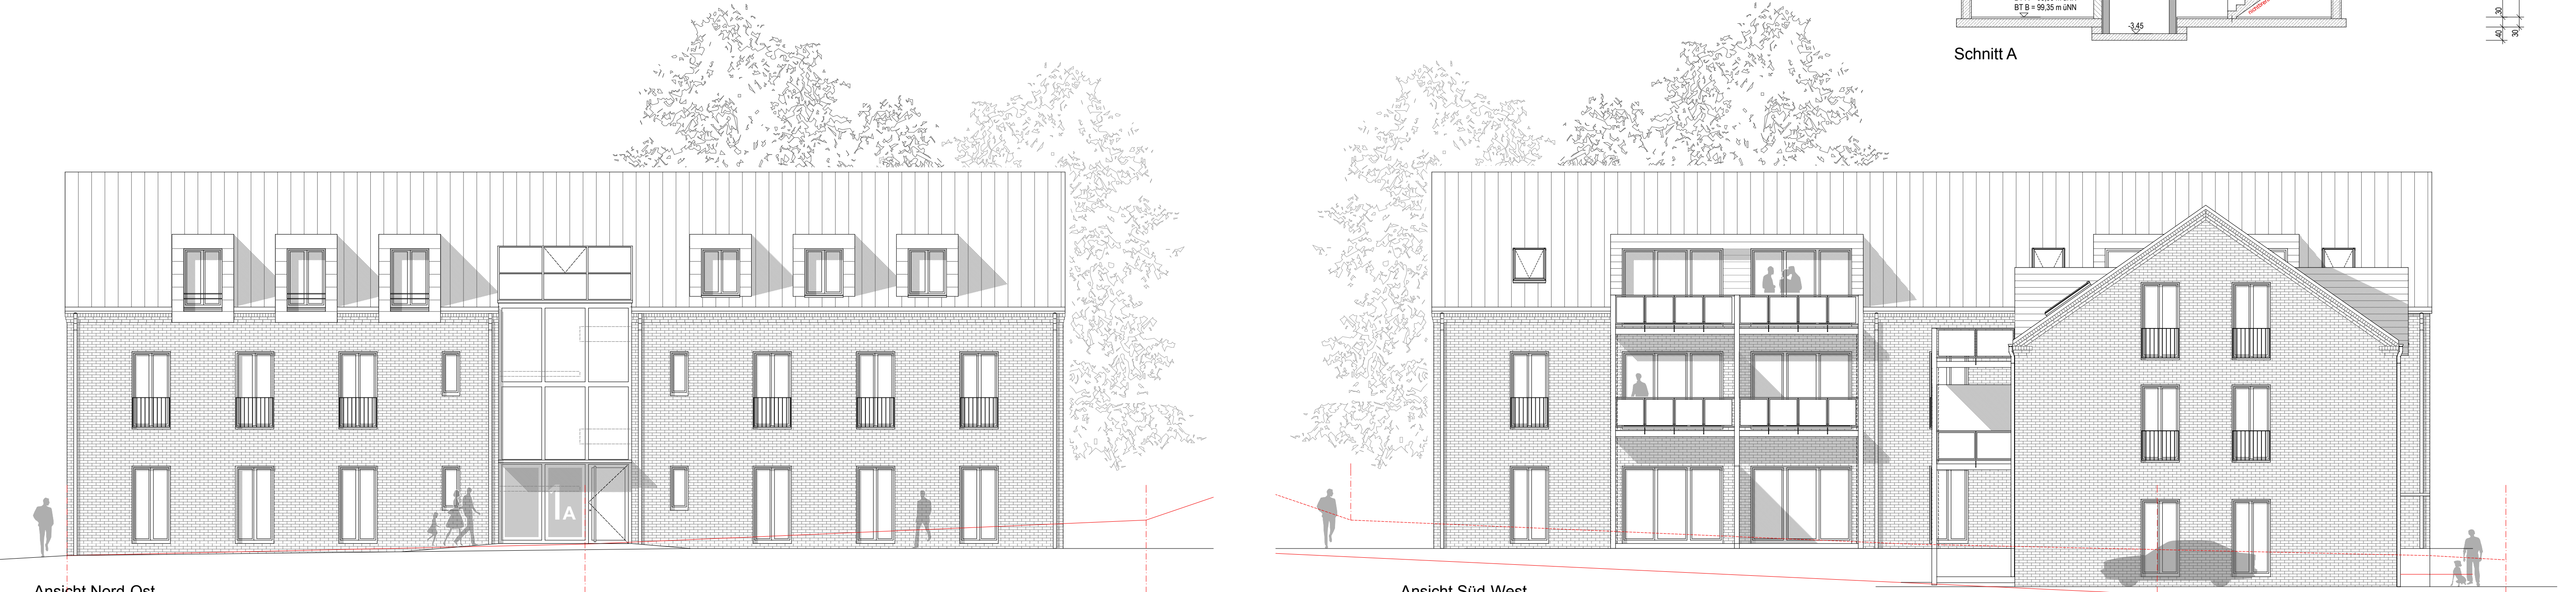

Ansicht Nord-Ost

Ansicht Süd-West



Ansicht Nord-West

Projekt: Wohnen an den Stiftsgärten Neubau eines Wohn- und Geschäftshauses Schapdettener Straße 1 48301 Nottuln Bauherr: Frau Hildegard Gründken Platanenweg 24 48301 Nottuln-Appelhülsen	
Planinhalt: Ansichten, Schnitt	
Bauantrag	
Plannr.:	BA.005
M:	1:100
Tag:	11.08.2014
Gez.:	E.PL.
Größe:	A1
Bauherr:	Architekt:
Norbert Wortmann Dipl. Ing. Architekt Hauptstr. 40 48249 Dülmen-Rorup Tel. 02548-201 Fax 02548-1400 info@wortmann-architekten.de	