


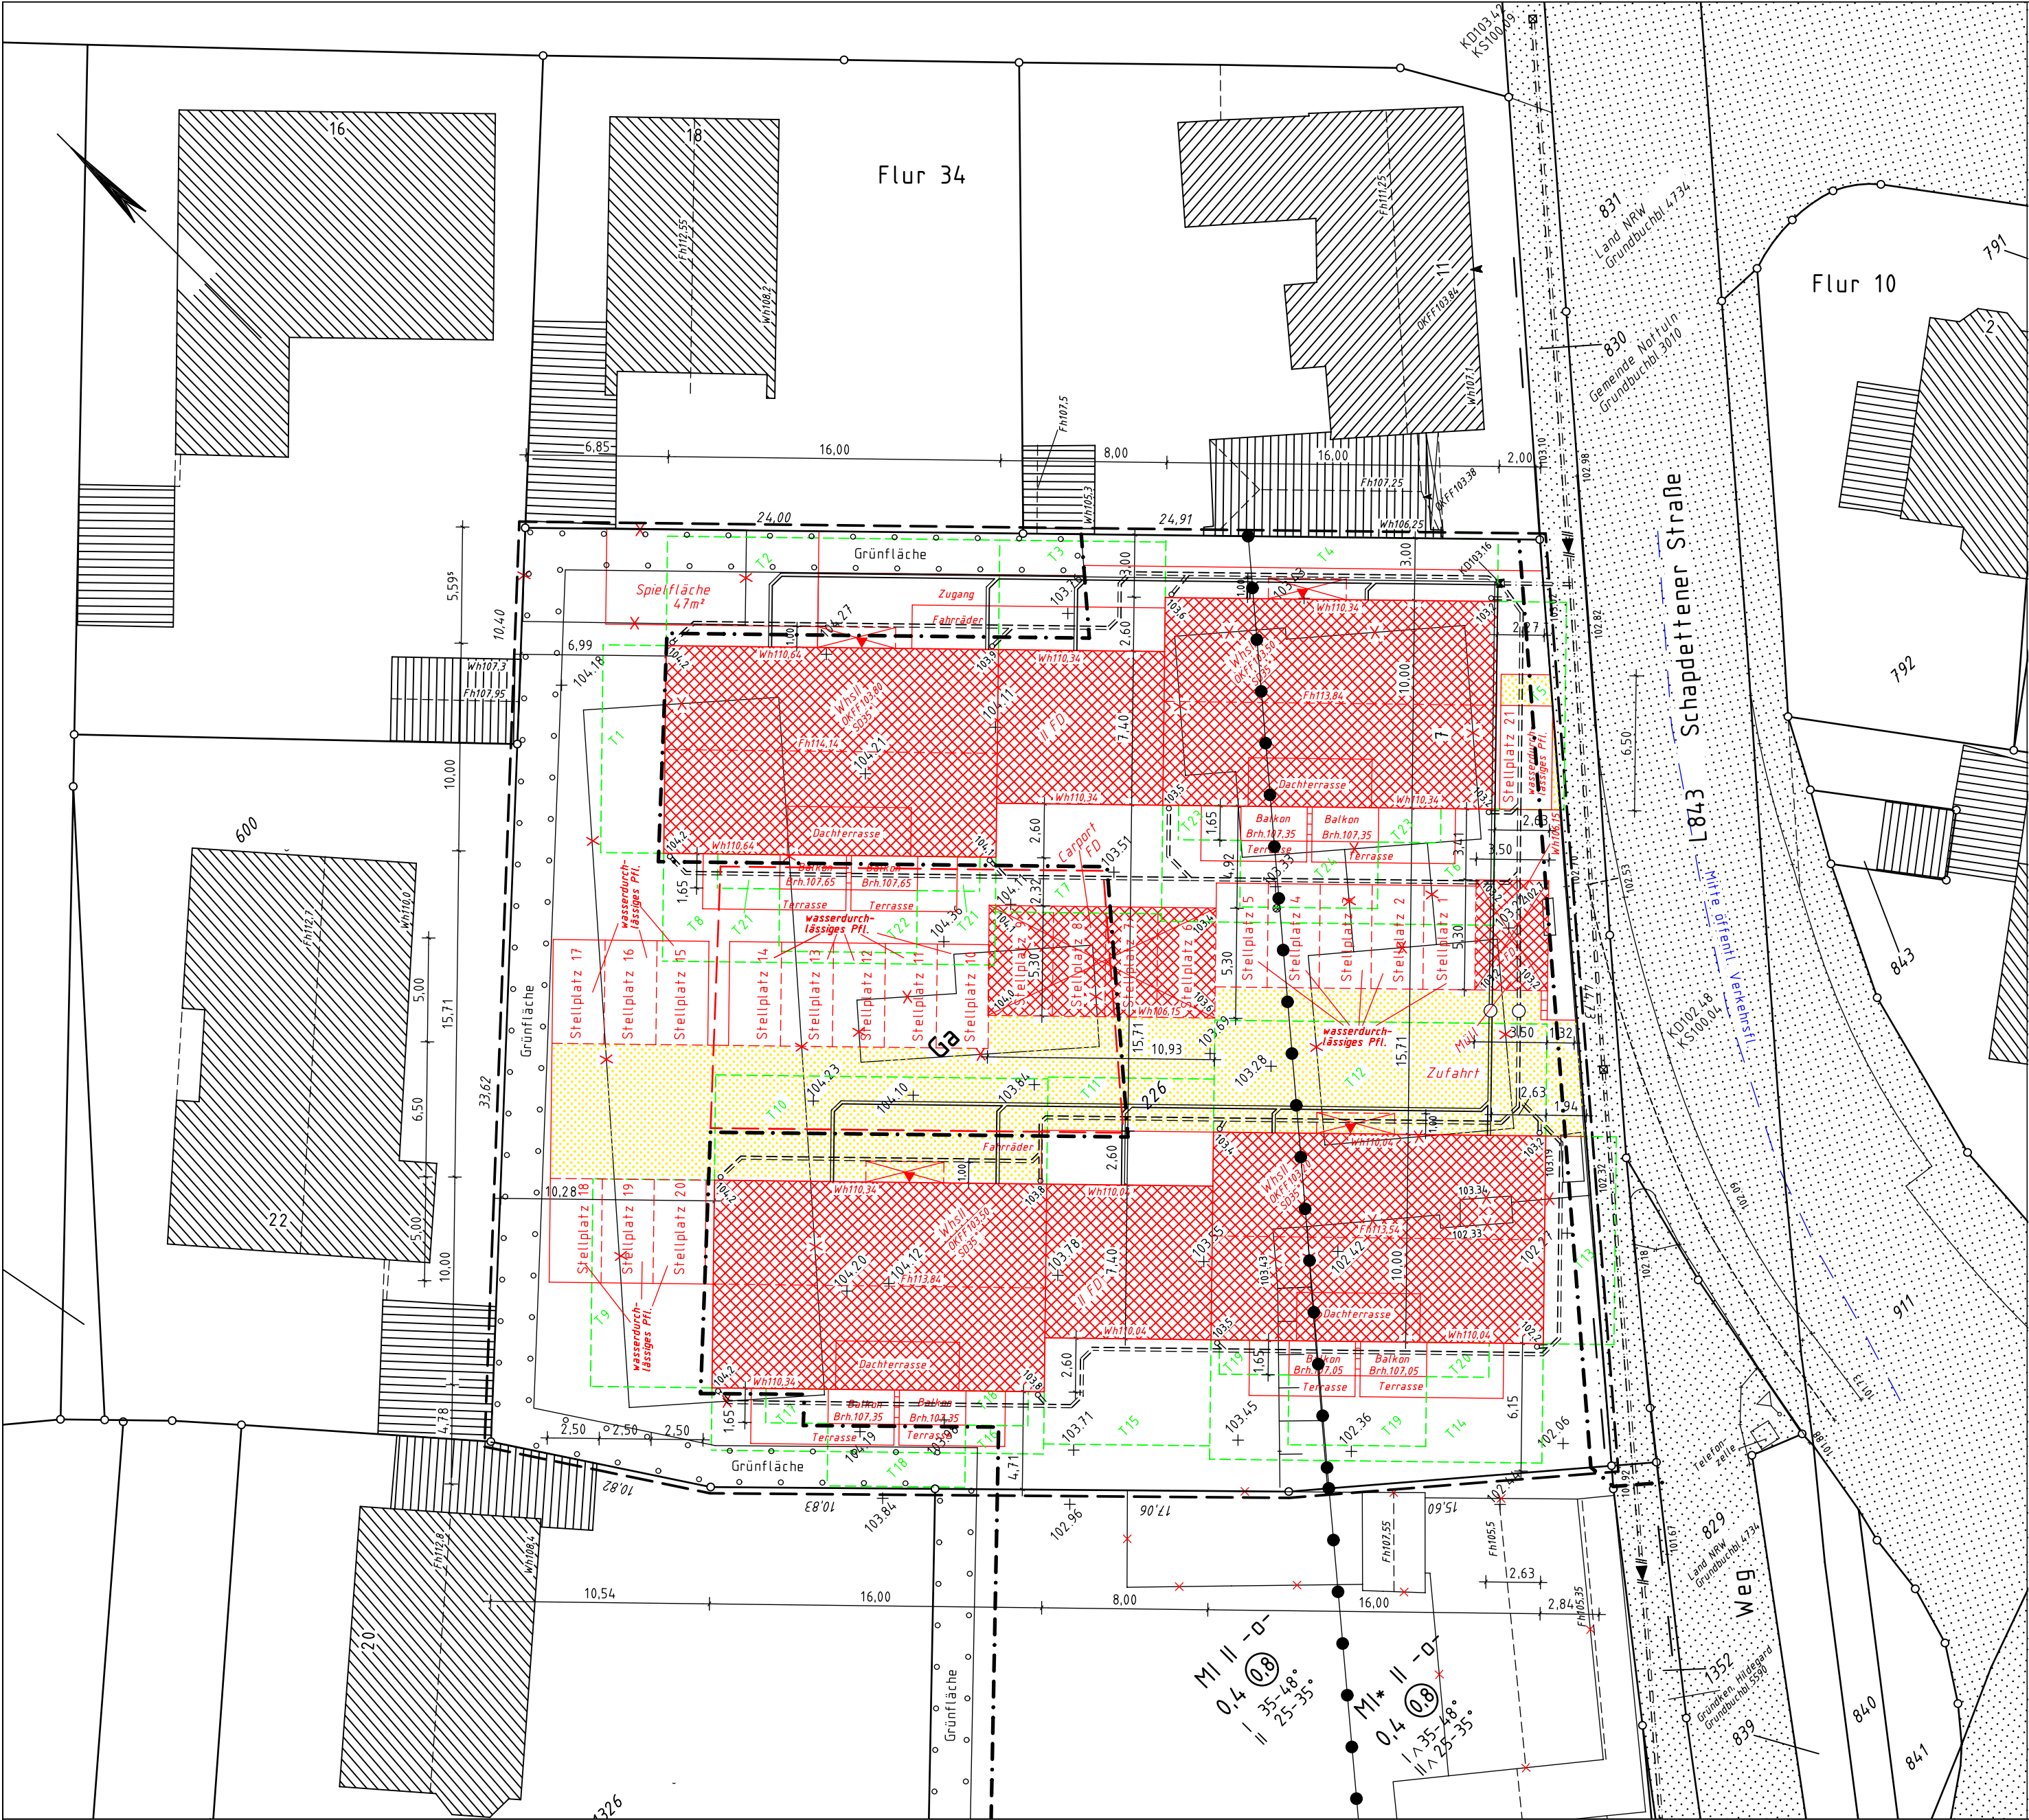

Lageplan zum Bauantrag 1:250

13216
10075
e3216
560x350

Bauherr:	Natrup Gbr				
	Wolbecker Windmühle 39, 48167 Münster				
Grundstückseigentümer:	Natrup, Alfons				
	Wolbecker Windmühle 39, 48167 Münster				
Erbbauberechtigter:					
Grundbuch von:	Nottuln		Blatt 795		
Erbbaugrundbuch von:			Blatt		
Gemarkung	Flur	Flurstück	ha	Fläche ar	qm
Nottuln	34	226		23	49
Gesamtfläche					

Art und Maß der baulichen Nutzung						
Bebauungsplan: Änderung und Erweiterung des Bebauungsplanes Nr. 68 Stiftsgärten Die Änderung u. Erweiterung befindet sich z. Zt. im Aufstellungsverfahren						
	Voll- gesch.	Grundfläche Gebäude	GRZ	Geschoßfläche Vollgeschoße	GFZ	bef. Fläche
Vorh. und gepl. Bebau.	II	758,40	0,32	1516,8	0,65	458
Zulässige Bebauung	II	939,6	0,4	1879,2	0,8	0,6

Das Vorhaben ist entsprechend der Verordnung über bautechnische Prüfungen (Bau Prüf VO) dargestellt und die Berechnungen der baulichen Nutzung sind nach den Vorschriften der Baunutzungsverordnung (Bau NVO) aufgestellt worden.	Angefertigt gemäß den Vorschriften der Verordnung über bautechnische Prüfungen (Bau Prüf VO) vom 06.Dezember 1995 (GV NW S. 1241) () ohne Eintr. Bauvorh. (X) mit Eintr. Bauvorh. Sendenhorst, den: 24.07.14
Anerkannt:	Für die Richtigkeit
Der Bauherr	Entwurfsverfasser

Zeichenerklärung	
	Flurstücksgrenze
	Gebäudeumrisslinie
	Flurgrenze
	Verkehrsbegrenzungslinien
	Abwasserkanal Schmutz
	Abwasserkanal Misch
	Abwasserkanal Regen
	Grenze des Baugrunds.
	Abgr. untersch. Nutzung
	Baugrenze
	Baulinie
	Kanalschacht
	Laterne
	Mülltonne
	Schaltkasten
	Straßensinkkasten
	Baum
	FD Flachdach
	Hydrant
	Spielplatz
	Hausanschlußschacht
	gepl. Hausanschlußschacht
	vorhandene baul. Anlage
	geplante baul. Anlage
	zu beseit. baul. Anlage
	vorh. öffent. Verkehrsfl.
	gepl. öffent. Verkehrsfl.
	vorh. Baulastfläche
	gepl. Baulastfläche
	Abgr. der Abstandsfl.
	Satteldach
	Walmdach
	Zufahrt / bef. Fläche
	vorhandene Gelände höhe
	gepl. Ausbauhöhen
	zu genehmigende Gelände höhe
Es kann keine Gewähr dafür übernommen werden, daß das dargestellte Baugelände frei von unterirdischen Leitungen und Bauw. ist.	