



Standorte LSA
siehe Detailplan

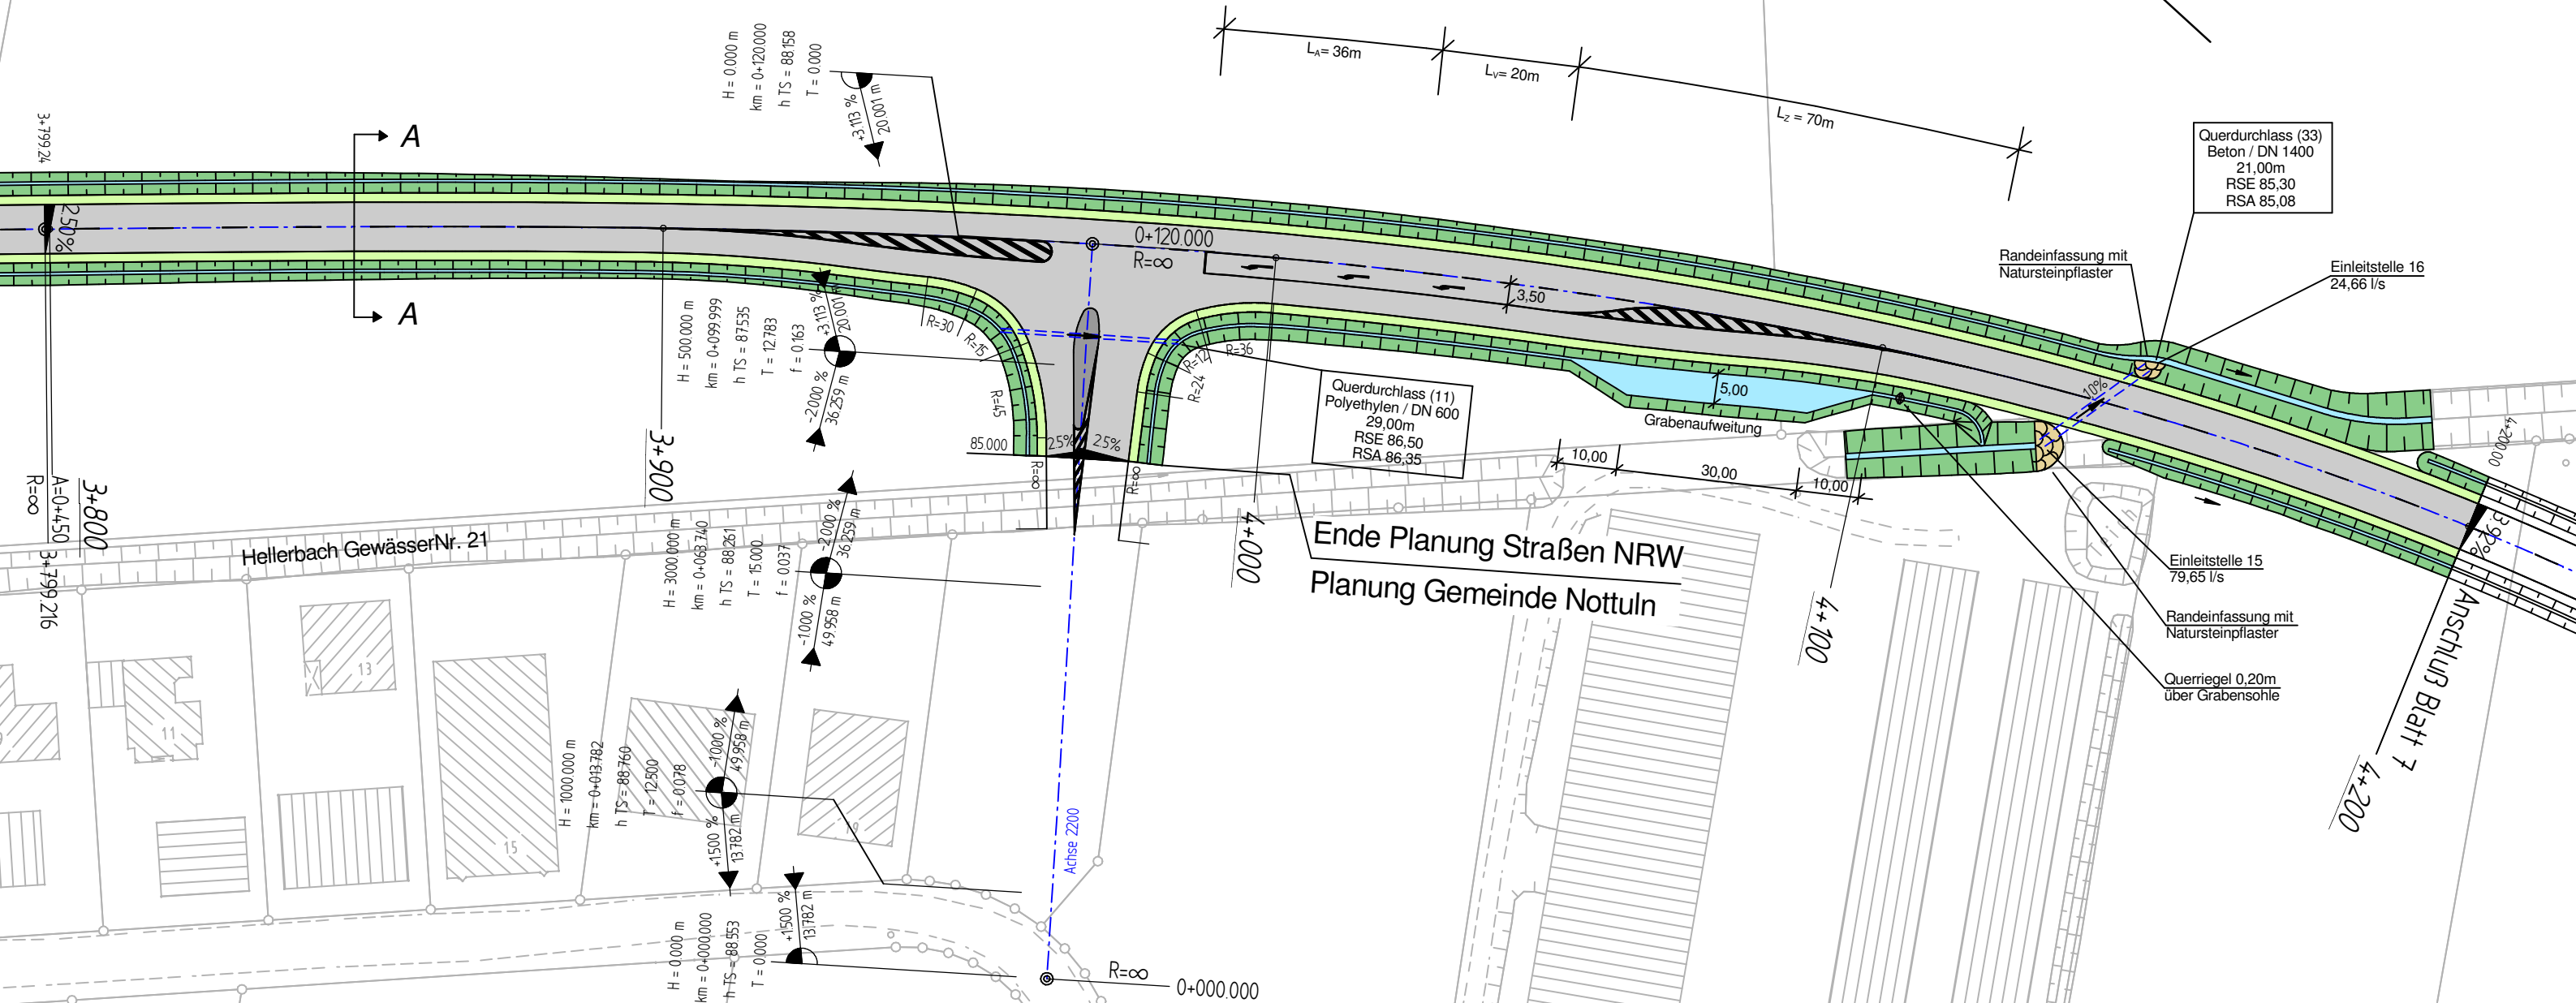

Querschnitt

A - A

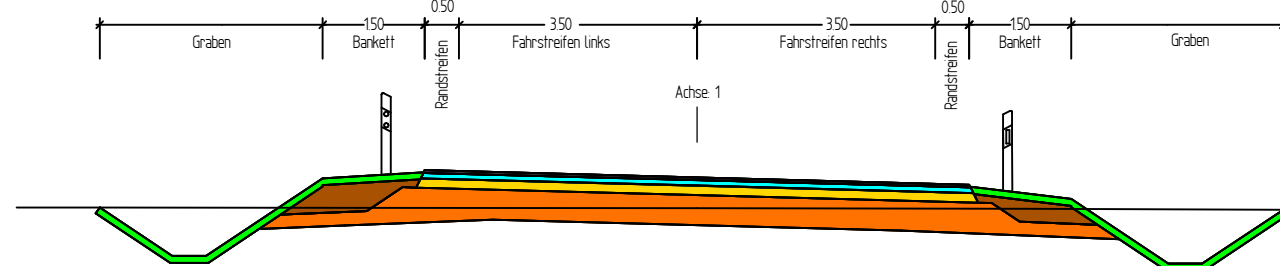

Y	2594953.
X	5755024.