




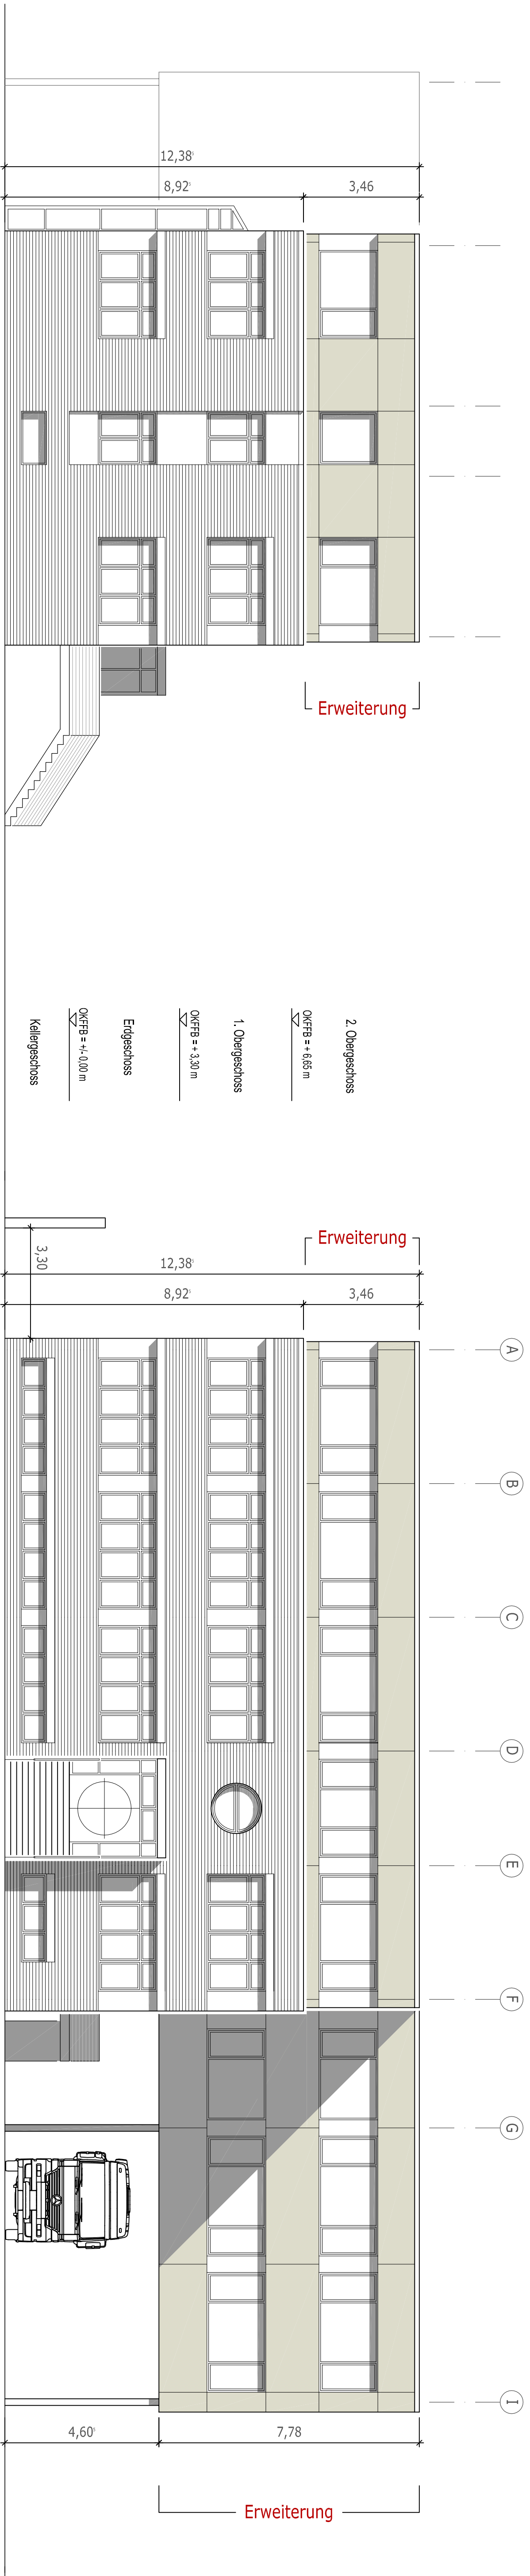

Ansicht Süd-West

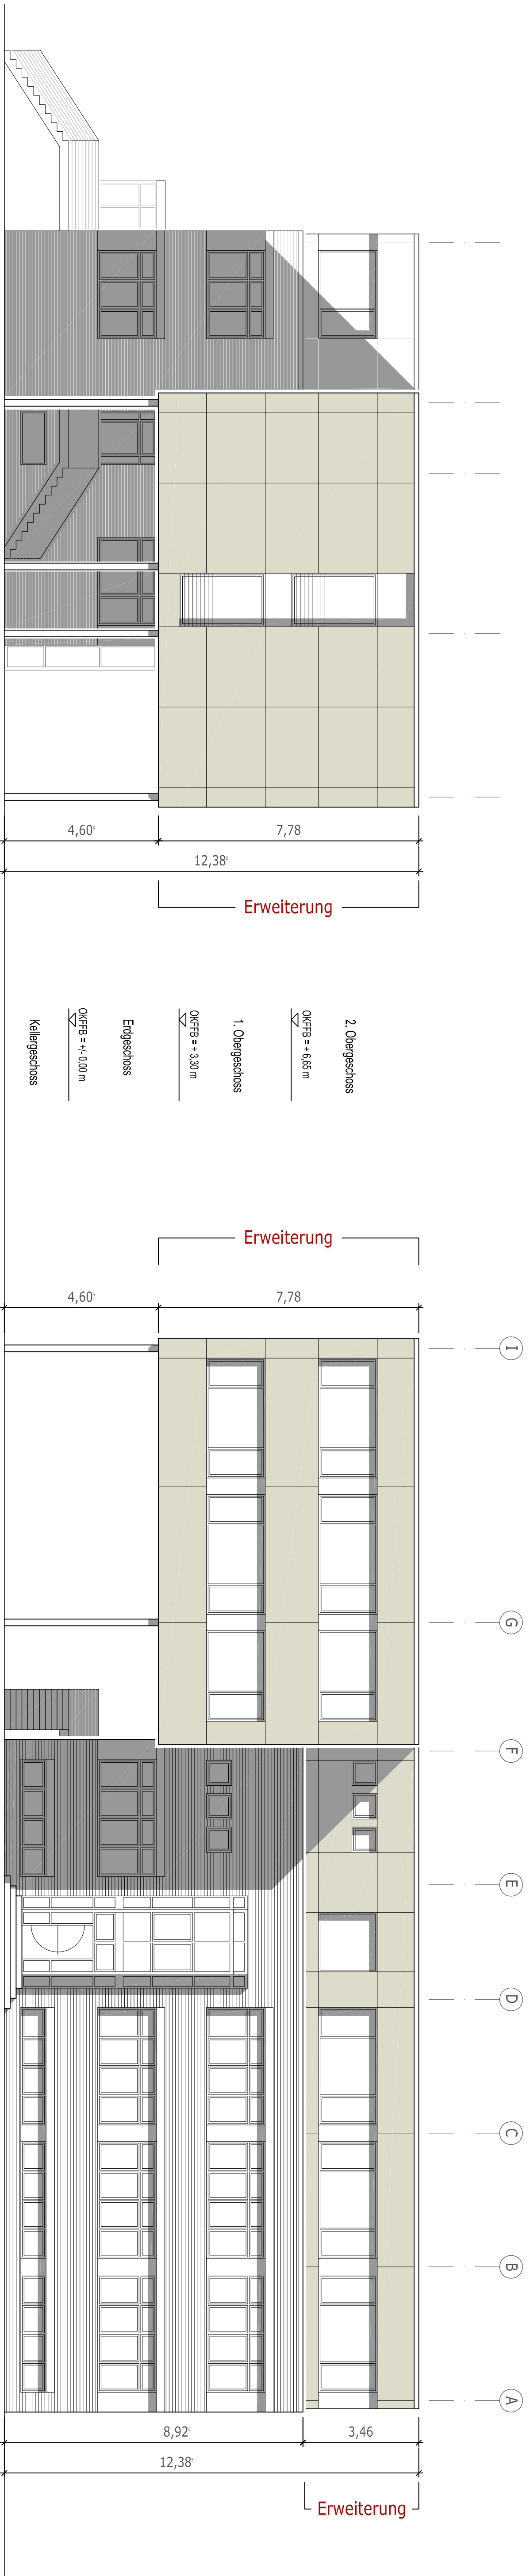


Ansicht Nord-Ost

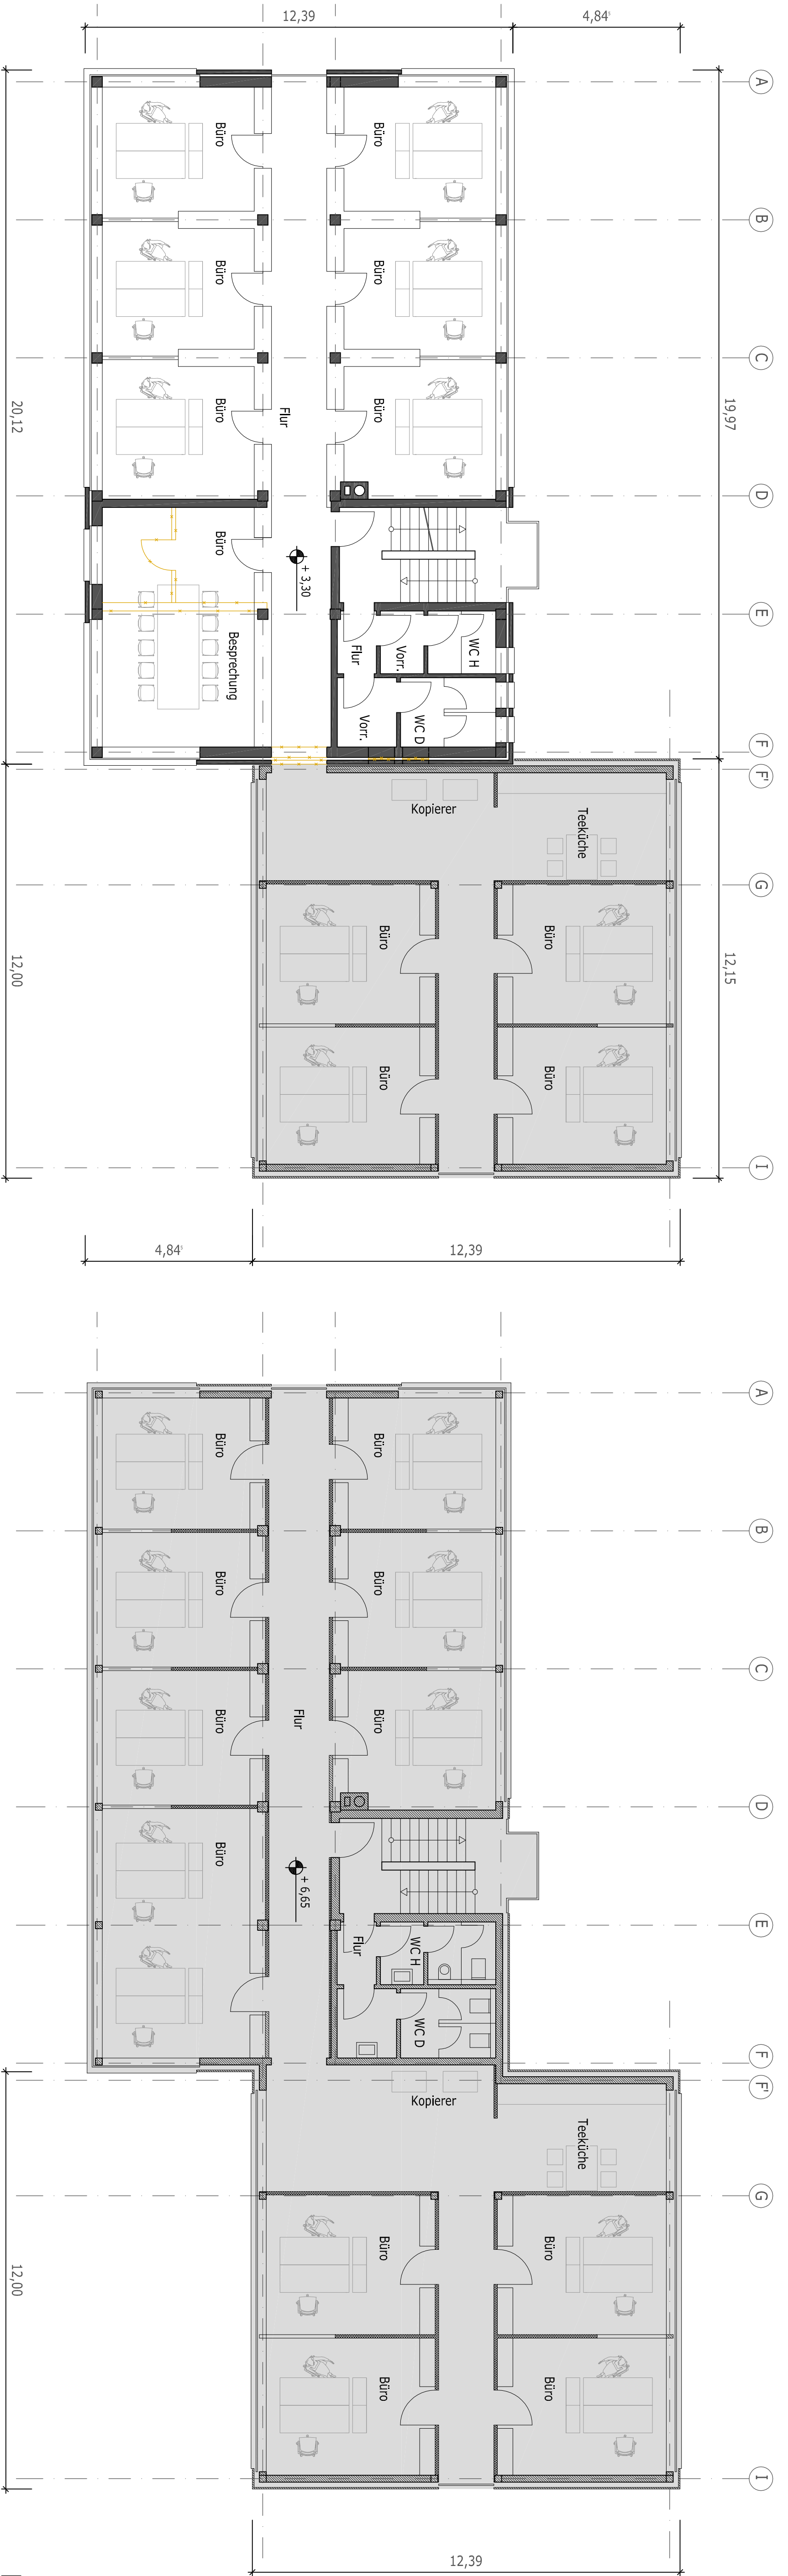

1. Obergeschoss



2. Obergeschoss

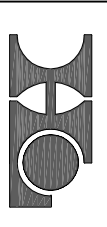 ARCHITEKTUR + INGENIEURBÜRO H. LONNEMANN e-mail: info@llo-nemmann-architekten.de		Unserschrift:	
Projekt:	Aufstockung der Verwaltung in Appellulsen Industriest. 5, 48301 Netulin	Projekt:	706
Bauherr:	Rhenus DATA Office GmbH Industriest. 5 48301 Netulin	Unserschrift:	
Planinhalt:	Grundriss, Ansichten	Masstab:	1 : 100
Leistungsphase:	Genehmigungsplanung	Rev.-Nr.:	14.12.2015
		Gez.:	MS