


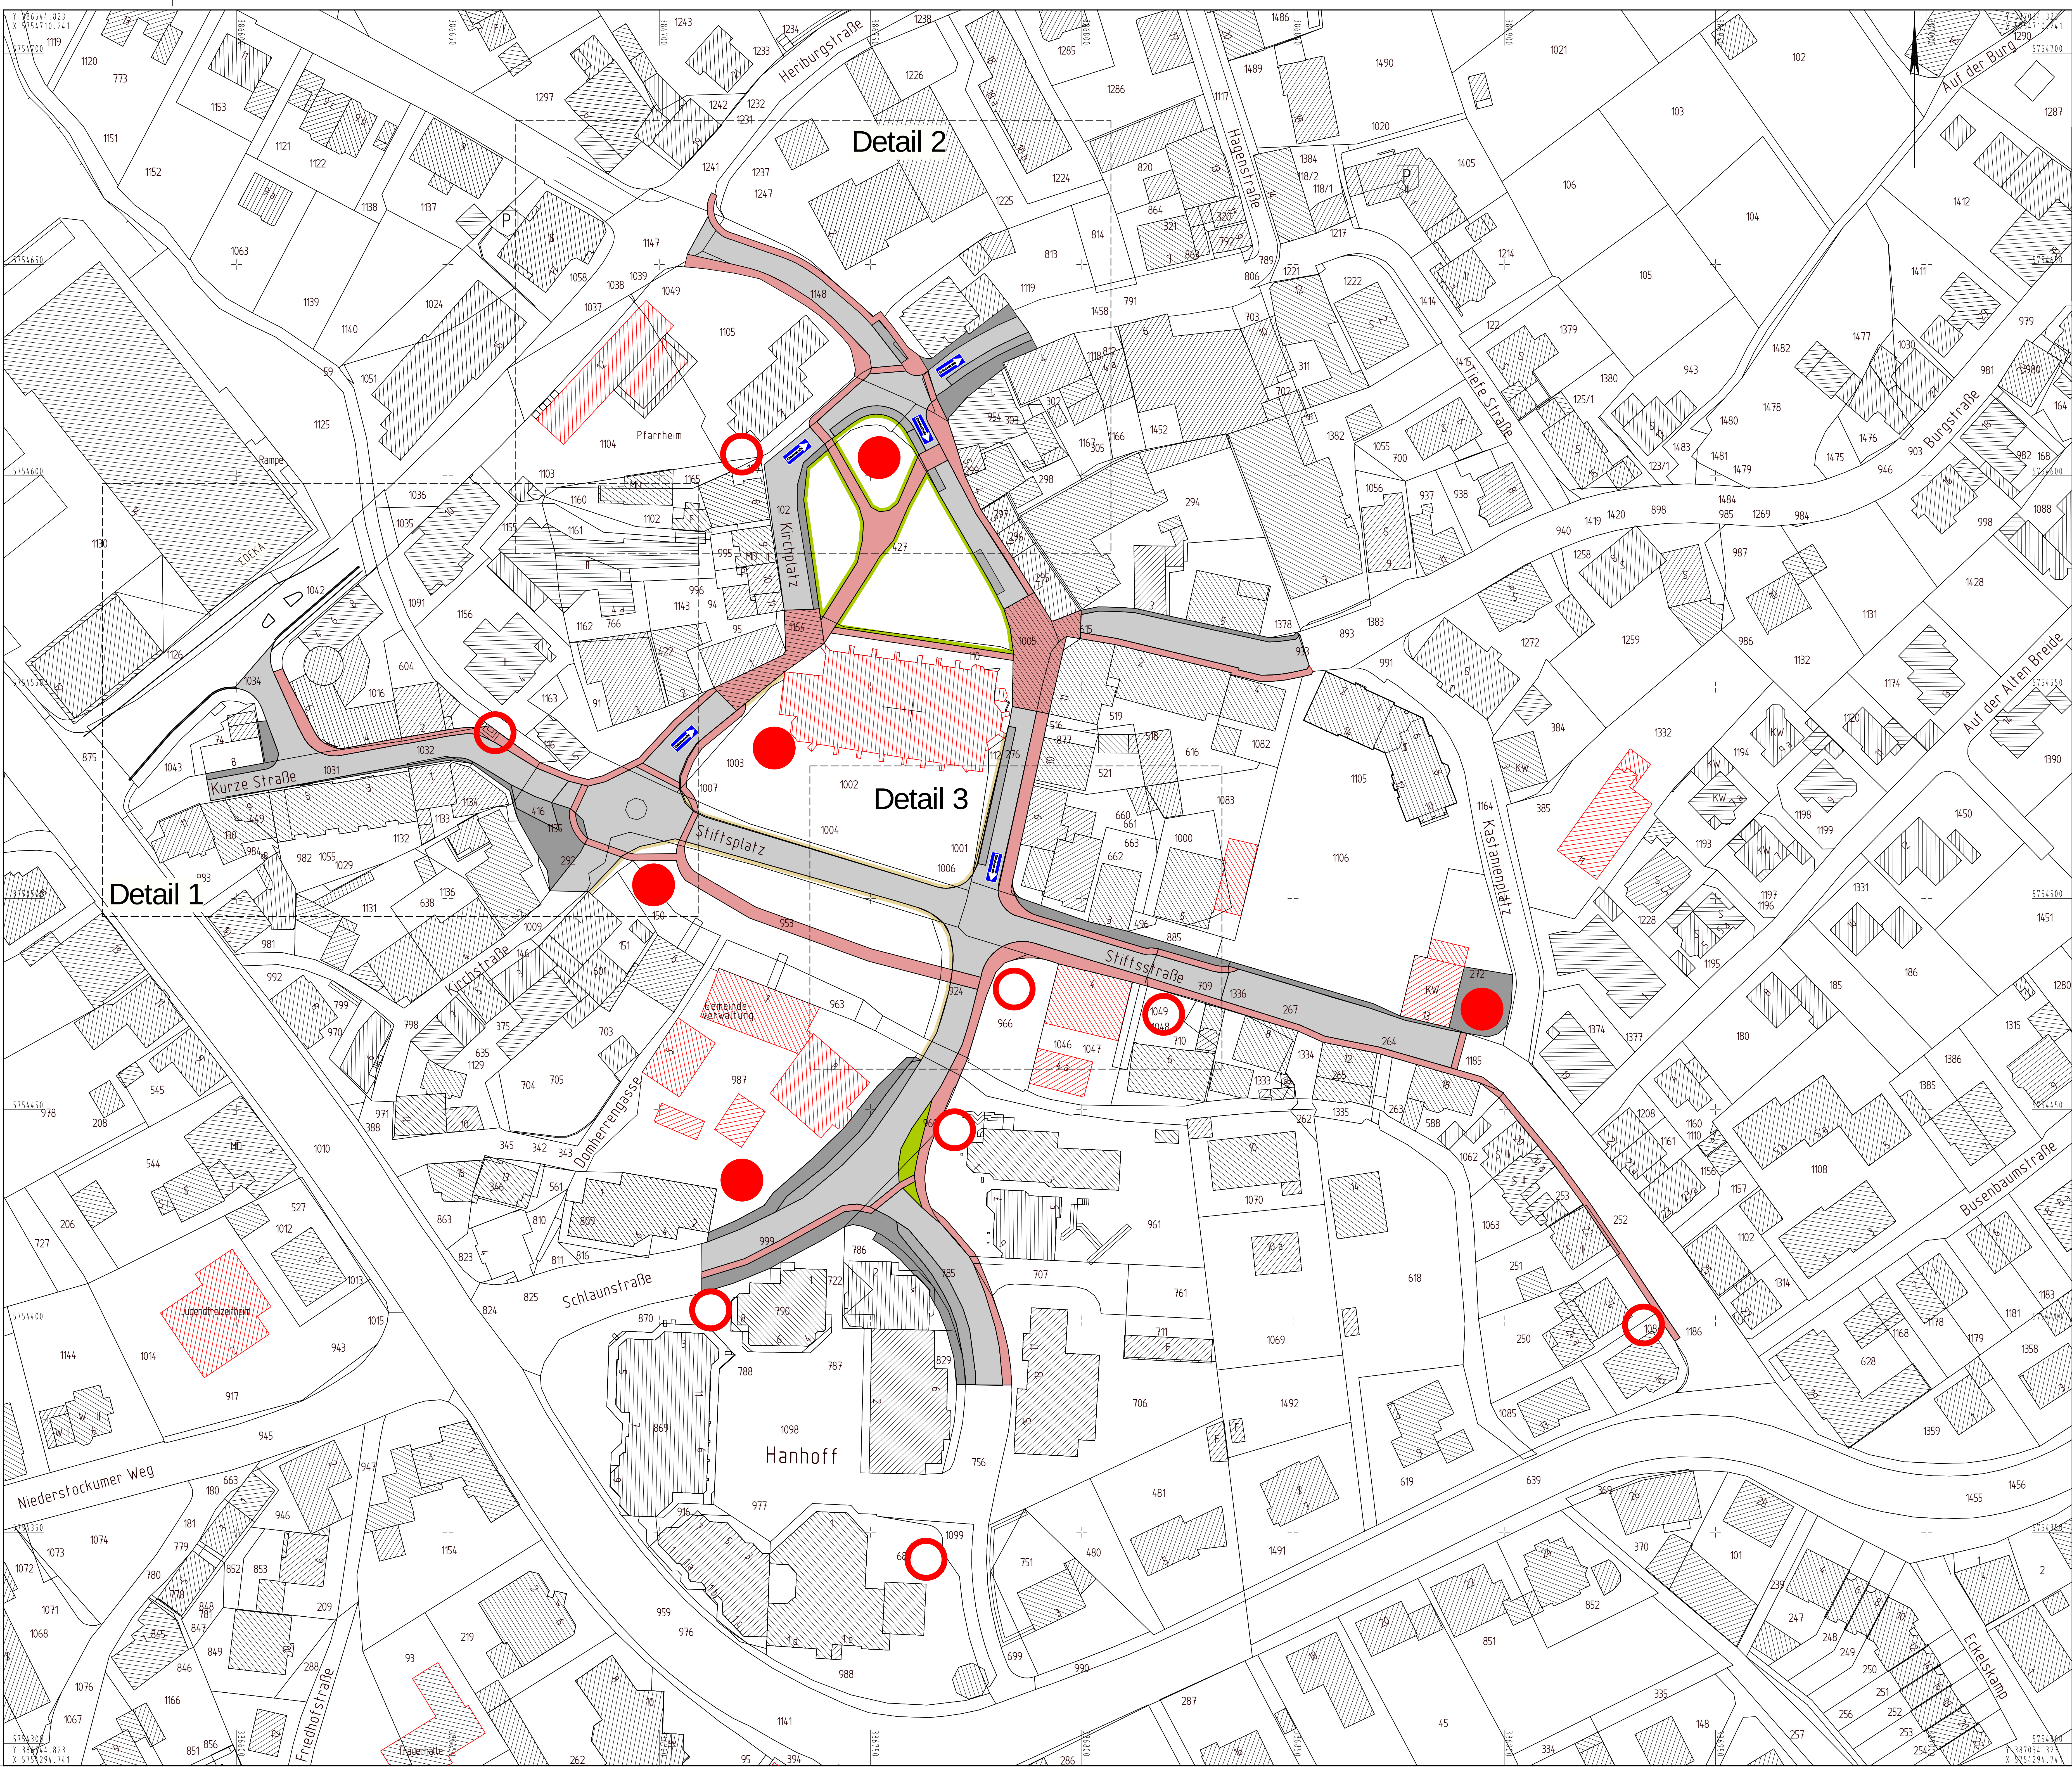

- ### Legende
- Grünflächen
 - Platz mit Naturstein
 - "Kornfort"-Weg (min 1.5m breit, ebende Oberfläche, kontrastierend)
 - gemischter Verkehrsbereich - Barrierefrei
 - Gehweg
 - Fahrbahn
 - Parkplätze
 - denkmalgeschützte Gebäude
 - "Haupt"-Station (Sitzmöglichkeiten, Spielelemente)
 - "Neben"-Station (Sitzmöglichkeiten)



Planersocietät
Stadtplanung, Verkehrsplanung, Kommunikation



nts
Beratende Ingenieure & Stadtplaner
Vermessung, Straßen- und Verkehrsplanung, Bauleitung
Stadtplanung, Landschaftsplanung, Geodäsie, Vermessungswesen
Landschaftsplanung, Verkehrsplanung, Bauleitung
Geodäsie, Vermessungswesen, Stadtplanung, Verkehrsplanung, Bauleitung
Geodäsie, Vermessungswesen, Stadtplanung, Verkehrsplanung, Bauleitung

Anlage : Blatt Nr. : 1 (1)	
Reg. Nr. : 1 (1)	
Datum : 1.1.2013	
Zeichen : 1 (1)	
bearbeitet : Mai 2013 R. Suhre	
gezeichnet : Mai 2013 R. Suhre	
geprüft : Mai 2013 R. Suhre	
Übersicht : 1 : 500	
Aufgestellt :	
.....	