


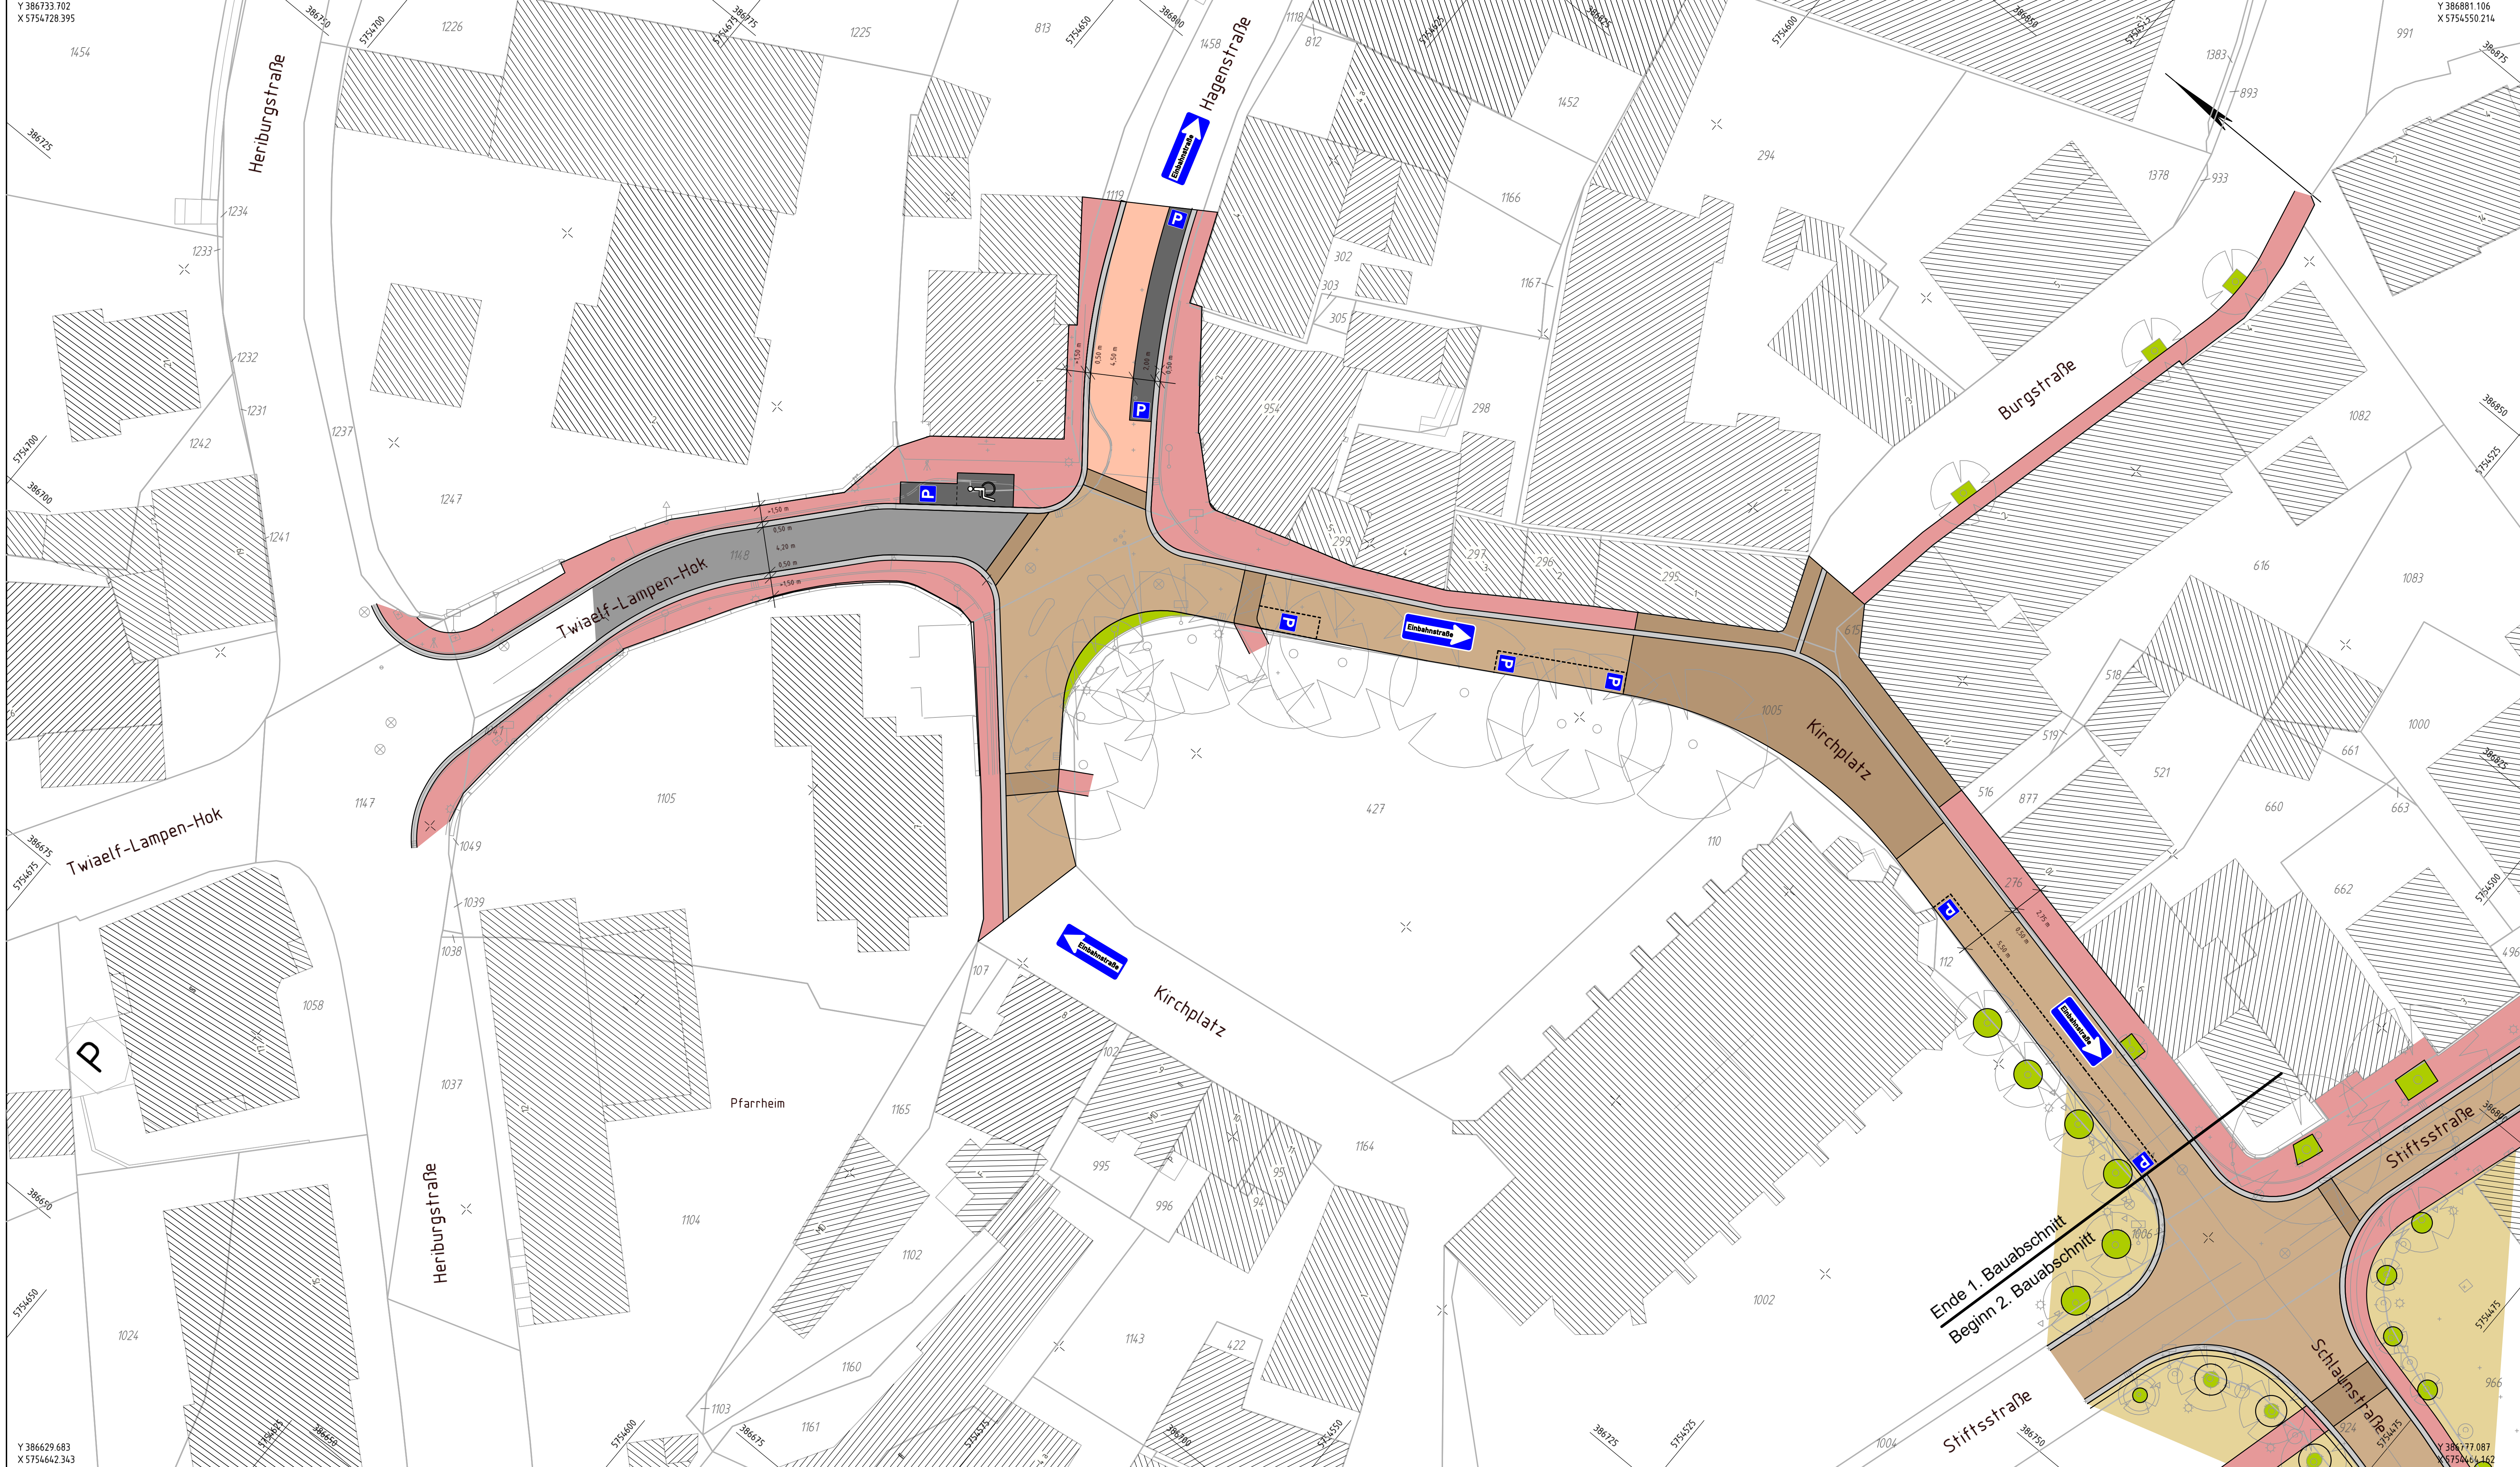

- Legende:
- Asphalt
 - Betonstein (rot)
 - Klinker (rot)
 - Gehwegplatten (grau)
 - Betonstein (anthrazit)
 - Betonsteinpfl. (braun nuancierend)
 - Natursteinpflaster groß
 - Natursteinpflaster klein
 - Betonstein Rinne
 - Grünbeete

Planersocietät
Stadtplanung Verkehrsplanung Kommunikation

nts Minister
Beratende Ingenieure & Stadtplaner
Vermessung Straßen- und Verkehrsplanung Bauleitung
Stadtplanung Landschaftsplanung Siedlungswasserwirtschaft u. Wasserbau
Lärmschutz Verkehrstechnik Leitungsdokumentation
49165 Münster, Herwartstr. 53, Tel. 0251/2760-0 Fax: -338
Homepage: www.nts-plan.de e-Mail: info@nts-plan.de

Strasse:		Anlage:	
Nächster Ort:		Blatt Nr.: 1 (1)	
barrierefreier Umbau Ortskern Nottuln		Reg. Nr.:	Zeichen:
		Datum:	
		bearbeitet:	21.01.2016 R. Suhre
		gezeichnet:	21.01.2016 Henkingsham
Aufgestellt:		geprüft:	21.01.2016 R. Suhre
		Lageplan Maßstab:	1:250