


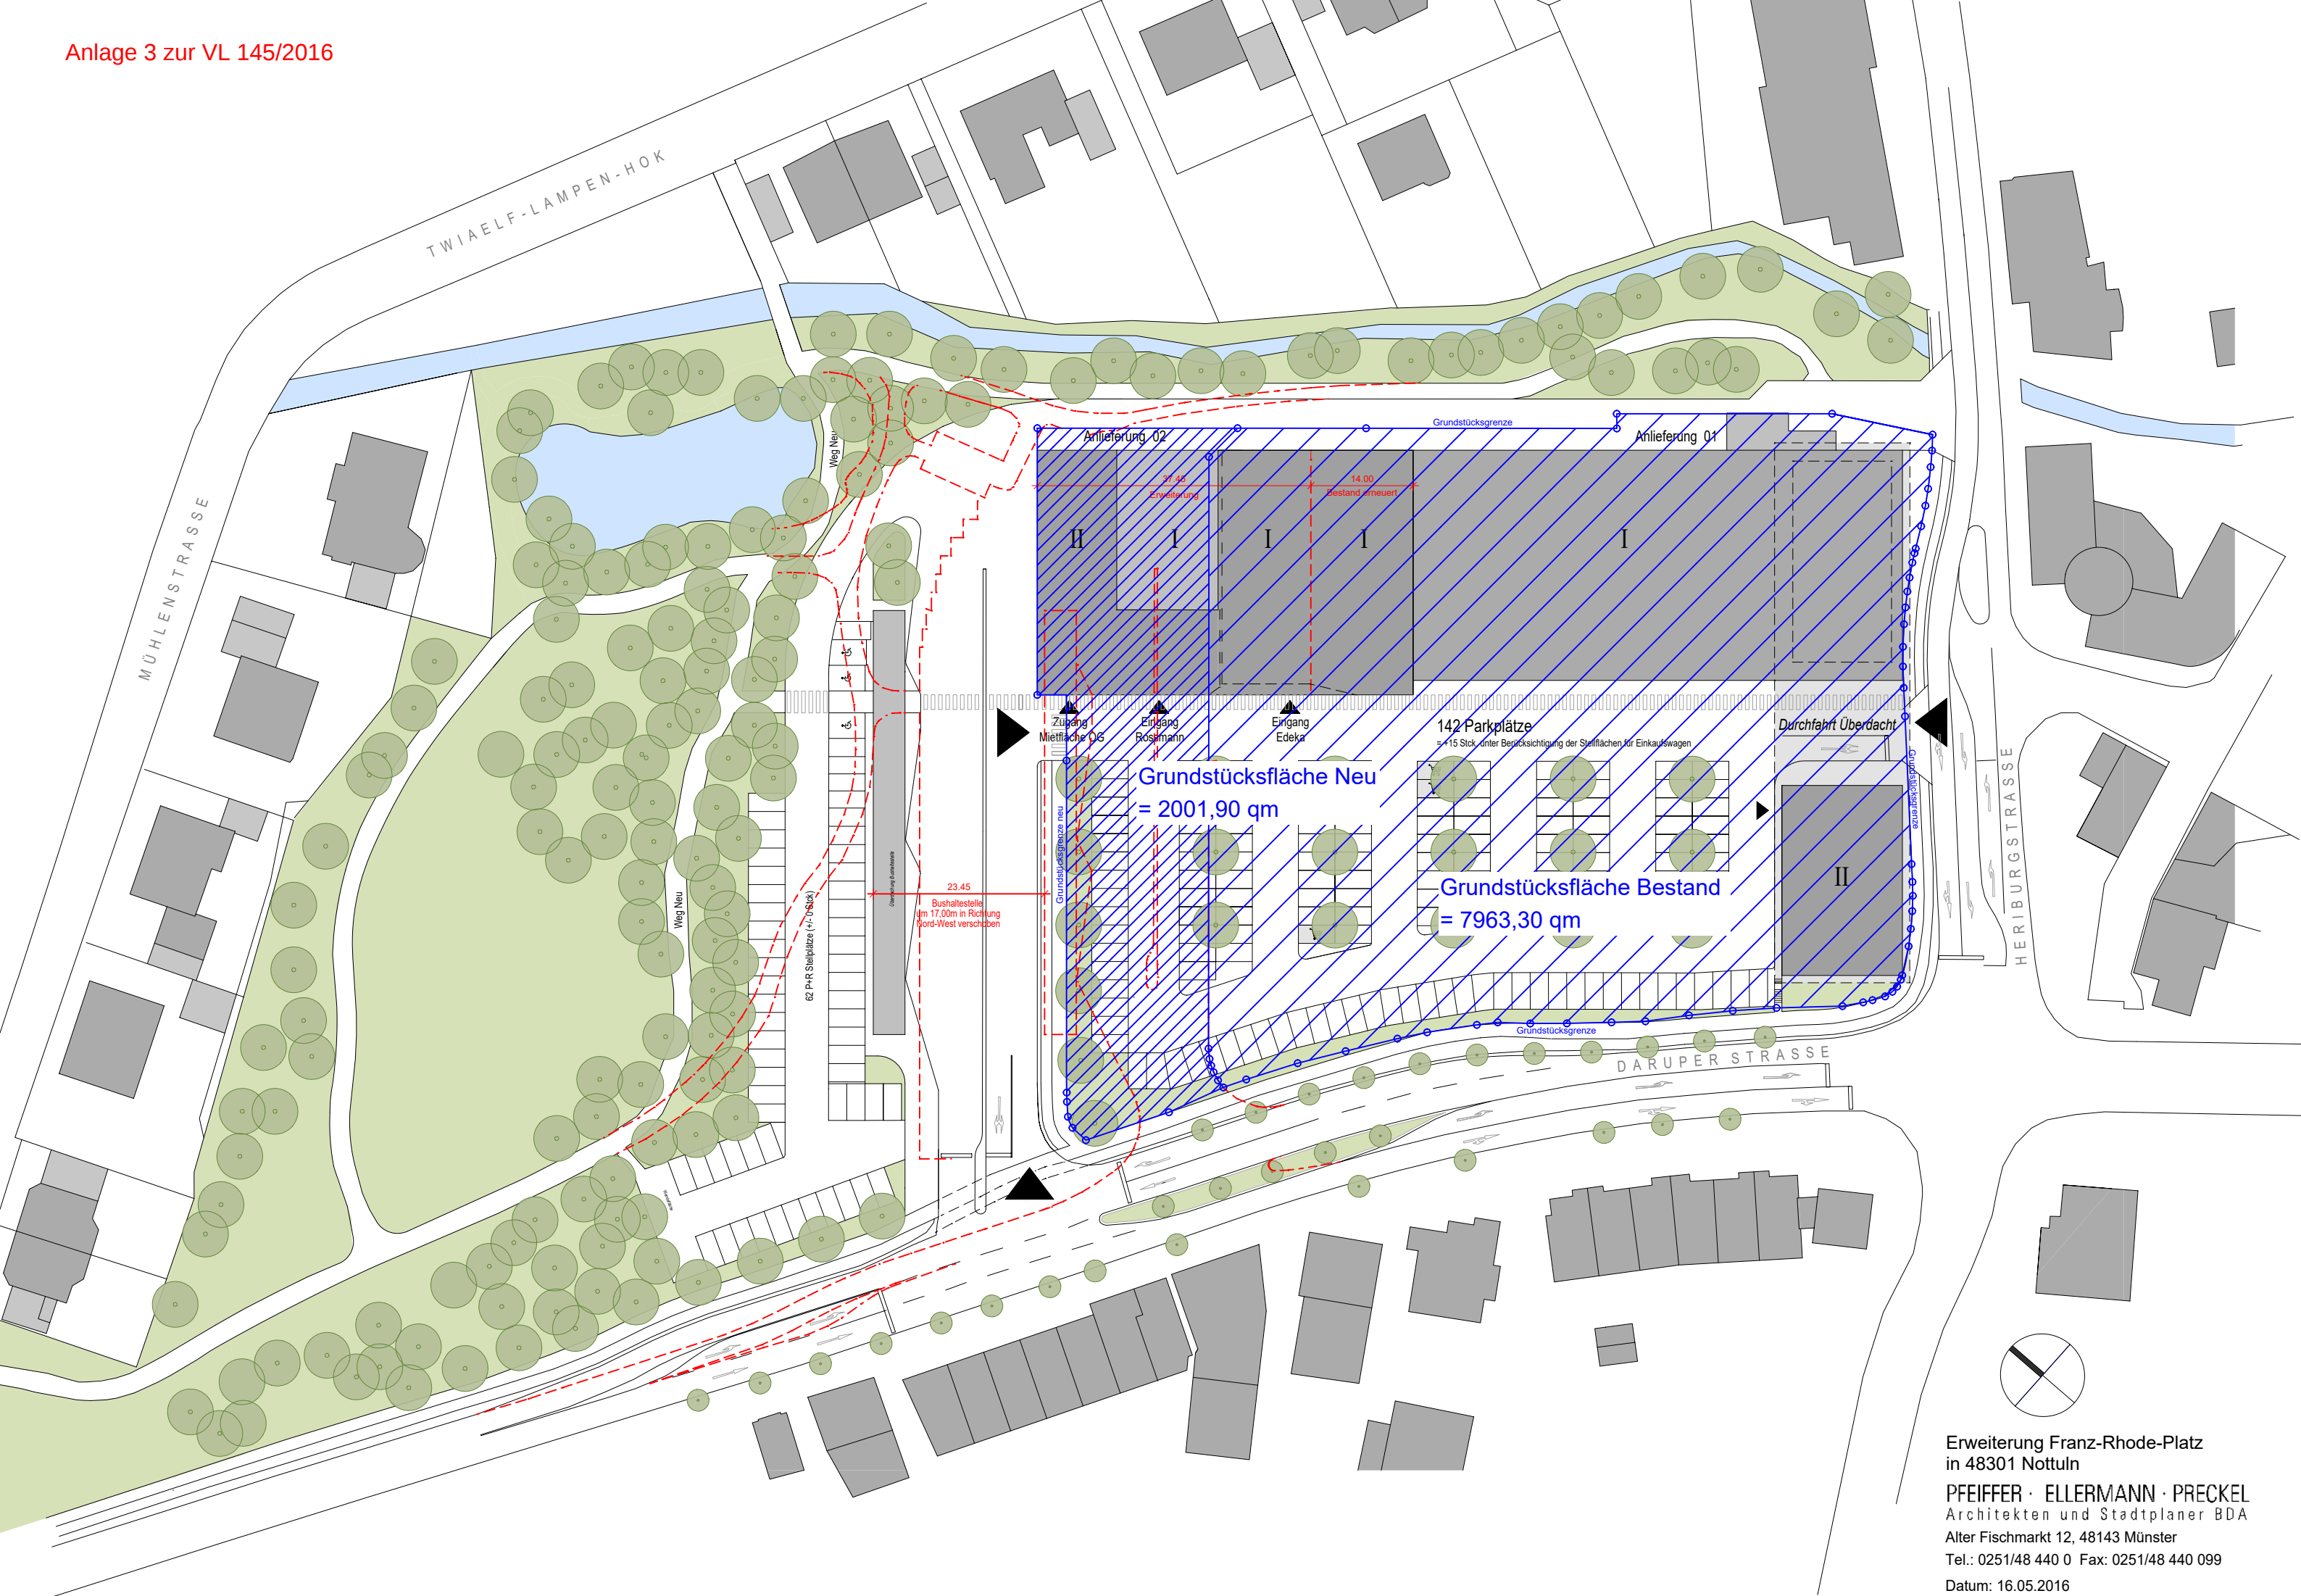

Erweiterung Franz-Rhode-Platz
in 48301 Nottuln

PFEIFFER · ELLERMANN · PRECKEL
Architekten und Stadtplaner BDA

Alter Fischmarkt 12, 48143 Münster
Tel.: 0251/48 440 0 Fax: 0251/48 440 099

Datum: 16.05.2016