



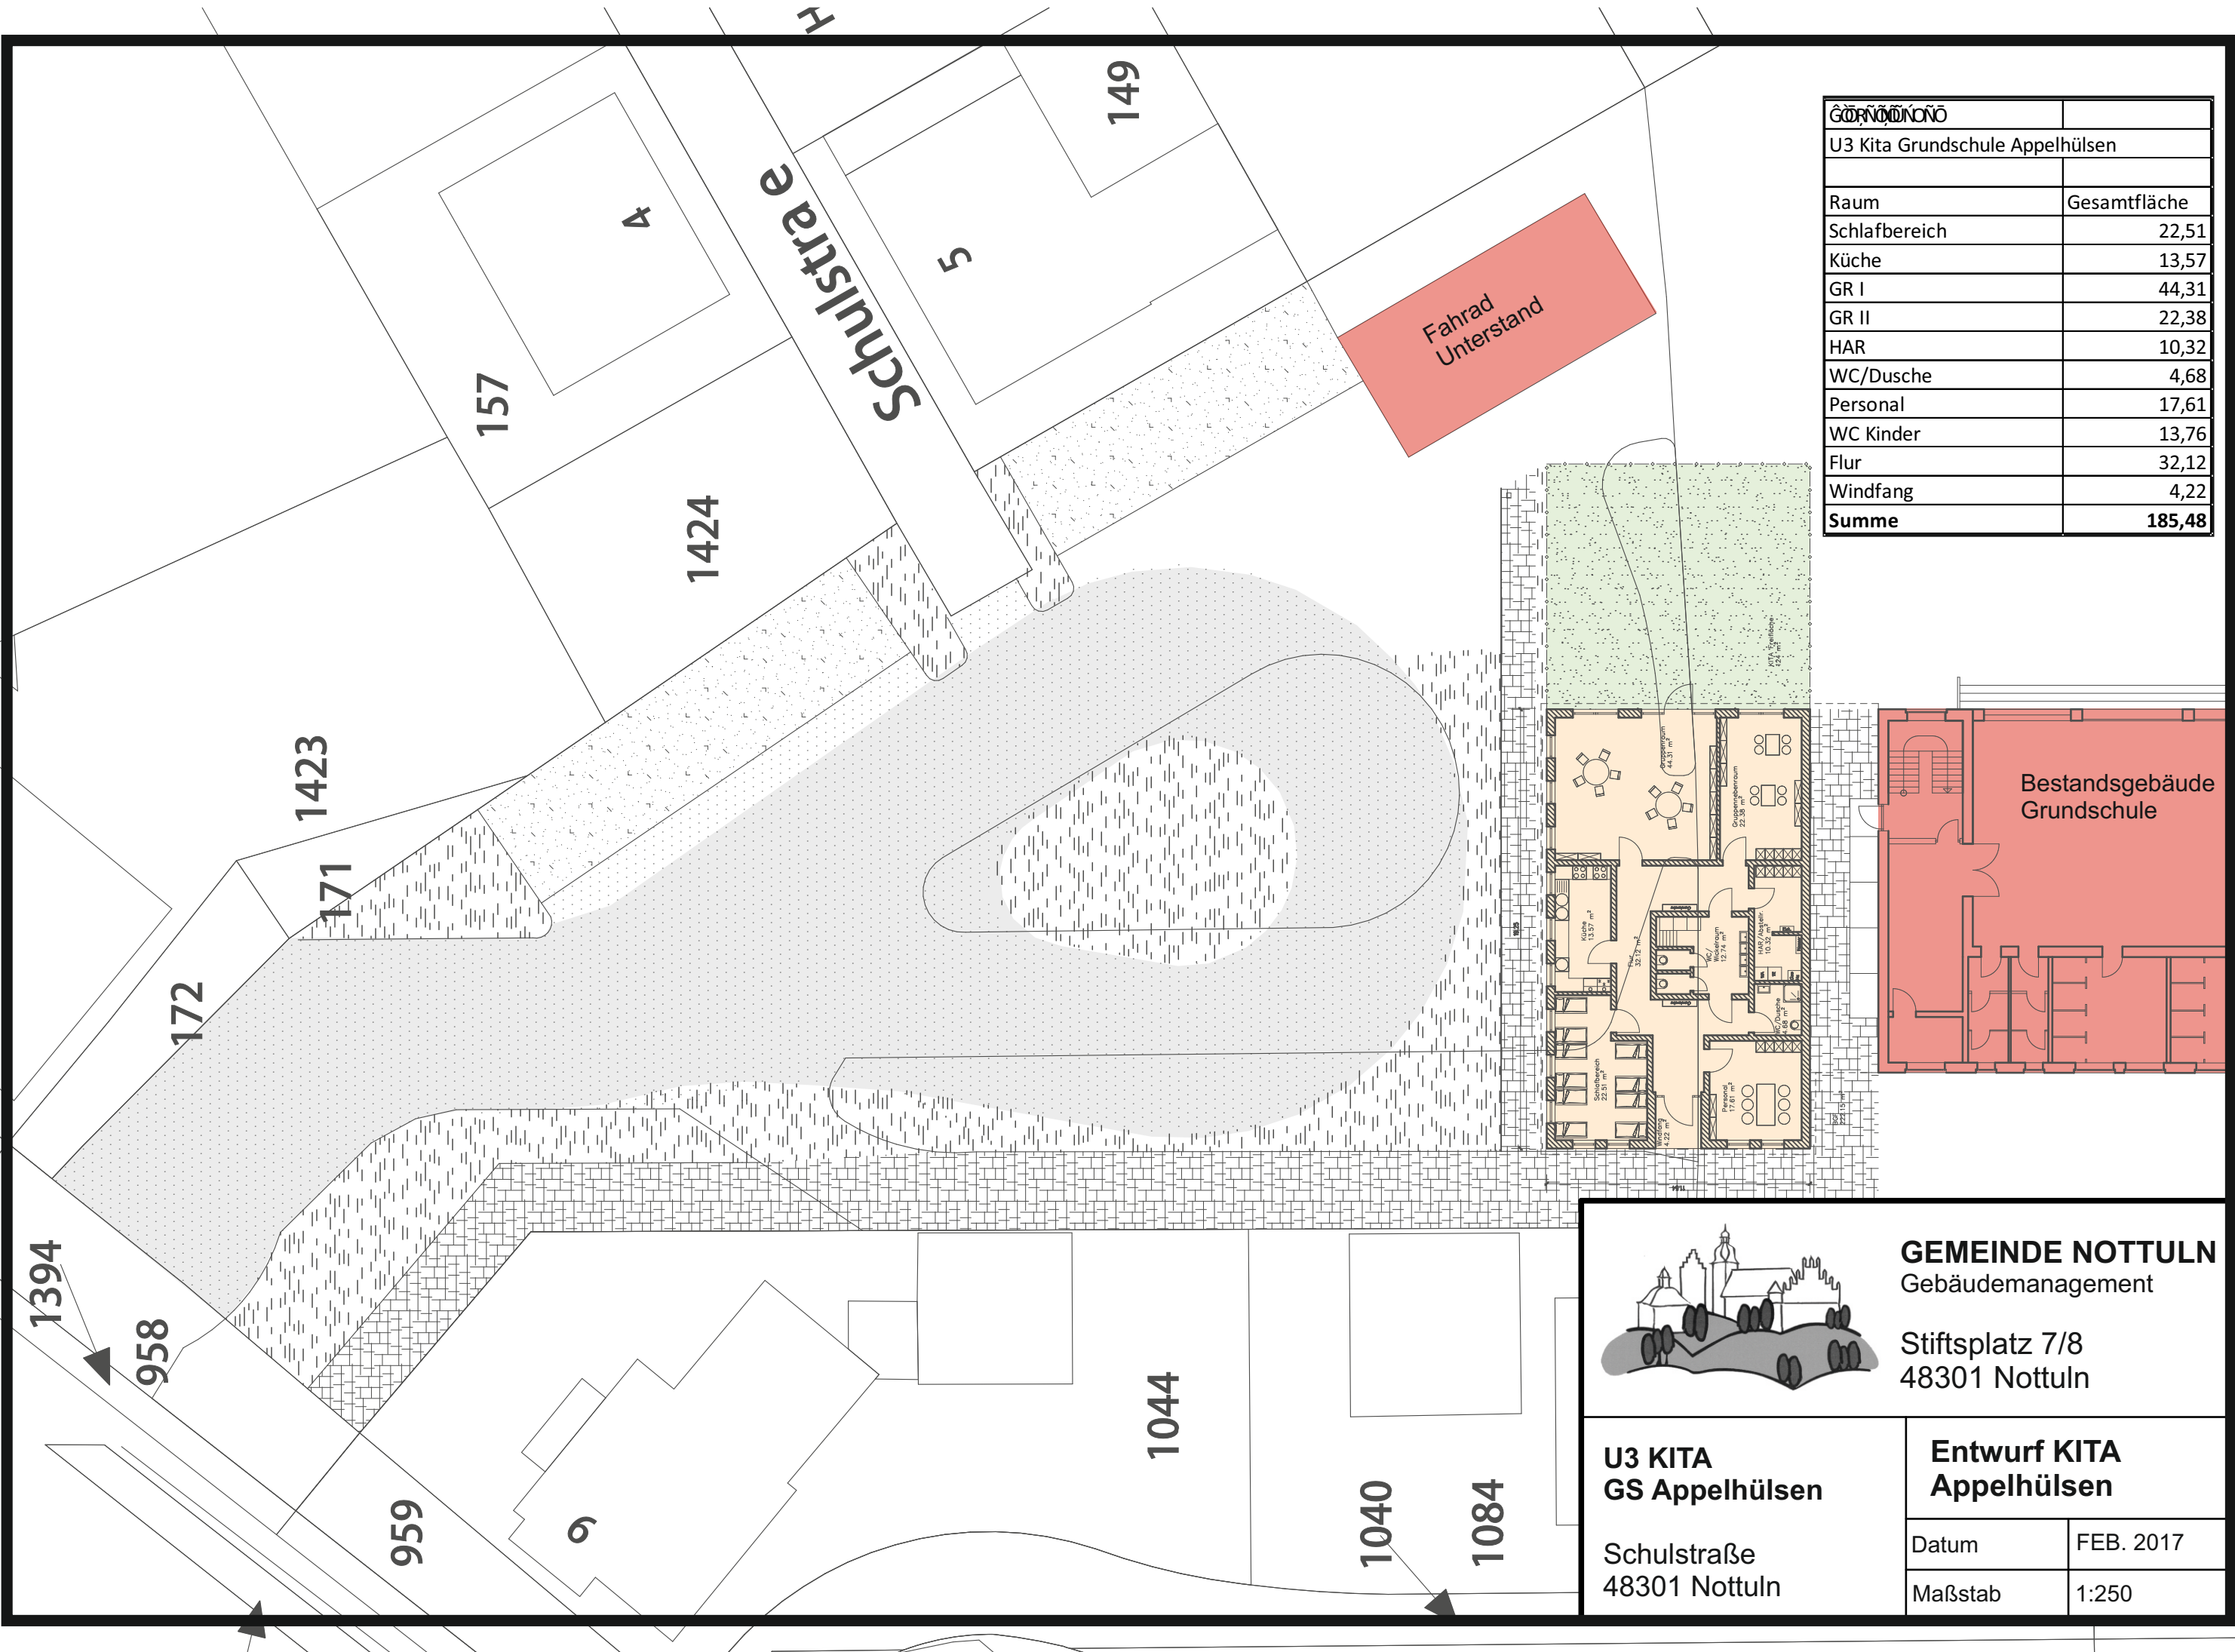

Raum	
U3 Kita Grundschule Appelhülsen	
Raum	Gesamtfläche
Schlafbereich	22,51
Küche	13,57
GR I	44,31
GR II	22,38
HAR	10,32
WC/Dusche	4,68
Personal	17,61
WC Kinder	13,76
Flur	32,12
Windfang	4,22
Summe	185,48

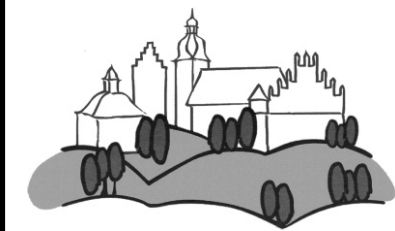

GEMEINDE NOTTULN
Gebäudemanagement
Stiftsplatz 7/8
48301 Nottuln

**U3 KITA
GS Appelhülsen**

Schulstraße
48301 Nottuln

**Entwurf KITA
Appelhülsen**

Datum	FEB. 2017
Maßstab	1:250