


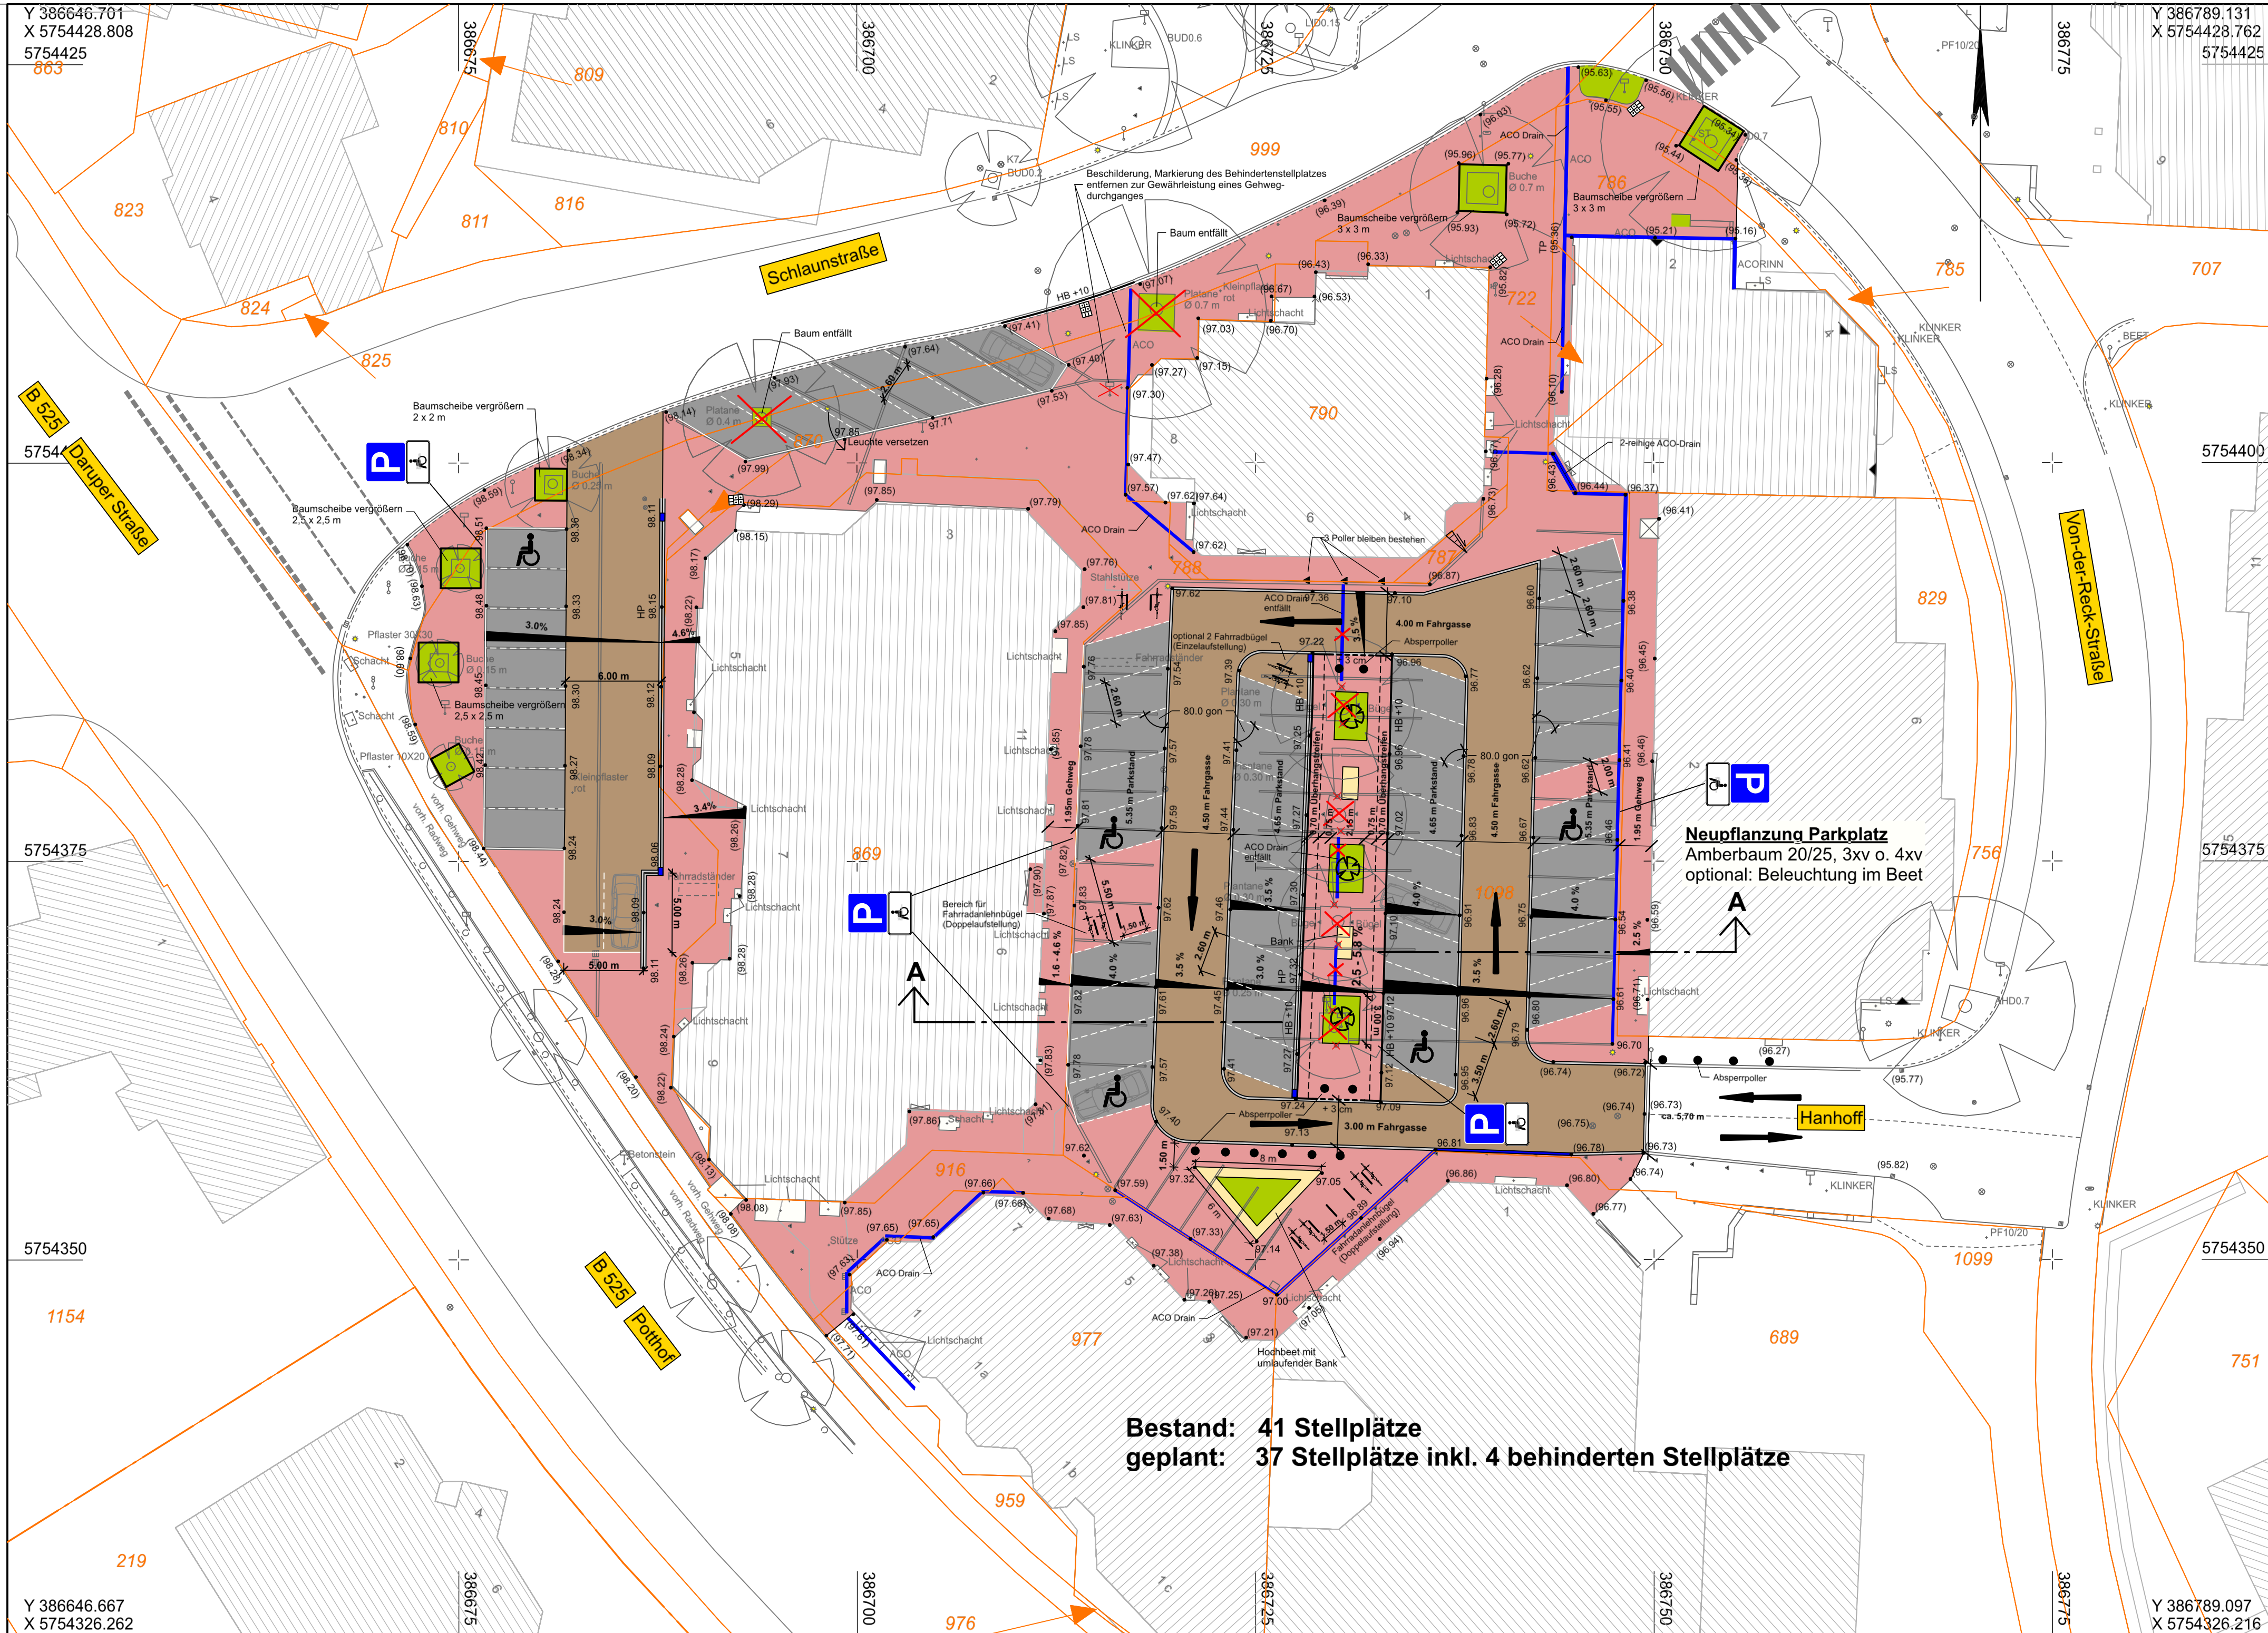

- Legende:**
- Betonstein (anthrazit 20/10/10)
 - Betonstein (Klinkeroptik "Riemchen" 21/7/8 rot/schwarz)
 - Betonsteinpfl. (Antikoptik 20/30/8 braun/schwarz)
 - Betonstein Rinne
 - Grünbeete
 - Betonstein weiß 20/10/8 als Parkplatzumgrenzung
 - Noppenplatte 30/30 anthrazit
 - Rippenplatte 30/30 anthrazit

Zeichenerklärung:

- Ablauf geplant
- ACO Drain
- (96.32) (vorh. Höhen)
- 96.32 gepl. Höhen
- Eingang
- Zufahrt

VORABZUG

5		
4		
3		
2		
1		
Nr.	Art der Änderung	Name Datum



Beratende Ingenieure & Stadtplaner
Vermessung Straßen- und Verkehrsplanung Bauleitung
Stadtplanung Landespflege Siedlungswasserwirtschaft u. Wasserbau
Lärmschutz Verkehrstechnik Leitungsdokumentation
48165 Münster, Hansestr. 63, Tel.: 02501/2760-0 Fax.: -33
Homepage: www.nts-plan.de eMail: info@nts-plan.de

Nottuln

Straße : Schlaunstraße / Potthoff / Hanhoff

Nächster Ort :



Anlage :
Blatt Nr. :
Ild Nr. :

	Datum	Zeichen
bearbeitet	April 2018	A. Toporowski
gezeichnet	Febr. 2018	A. Toporowski
geprüft		

Maßstab 1 : 250

Aufgestellt:

Bestand: 41 Stellplätze
geplant: 37 Stellplätze inkl. 4 behinderten Stellplätze