
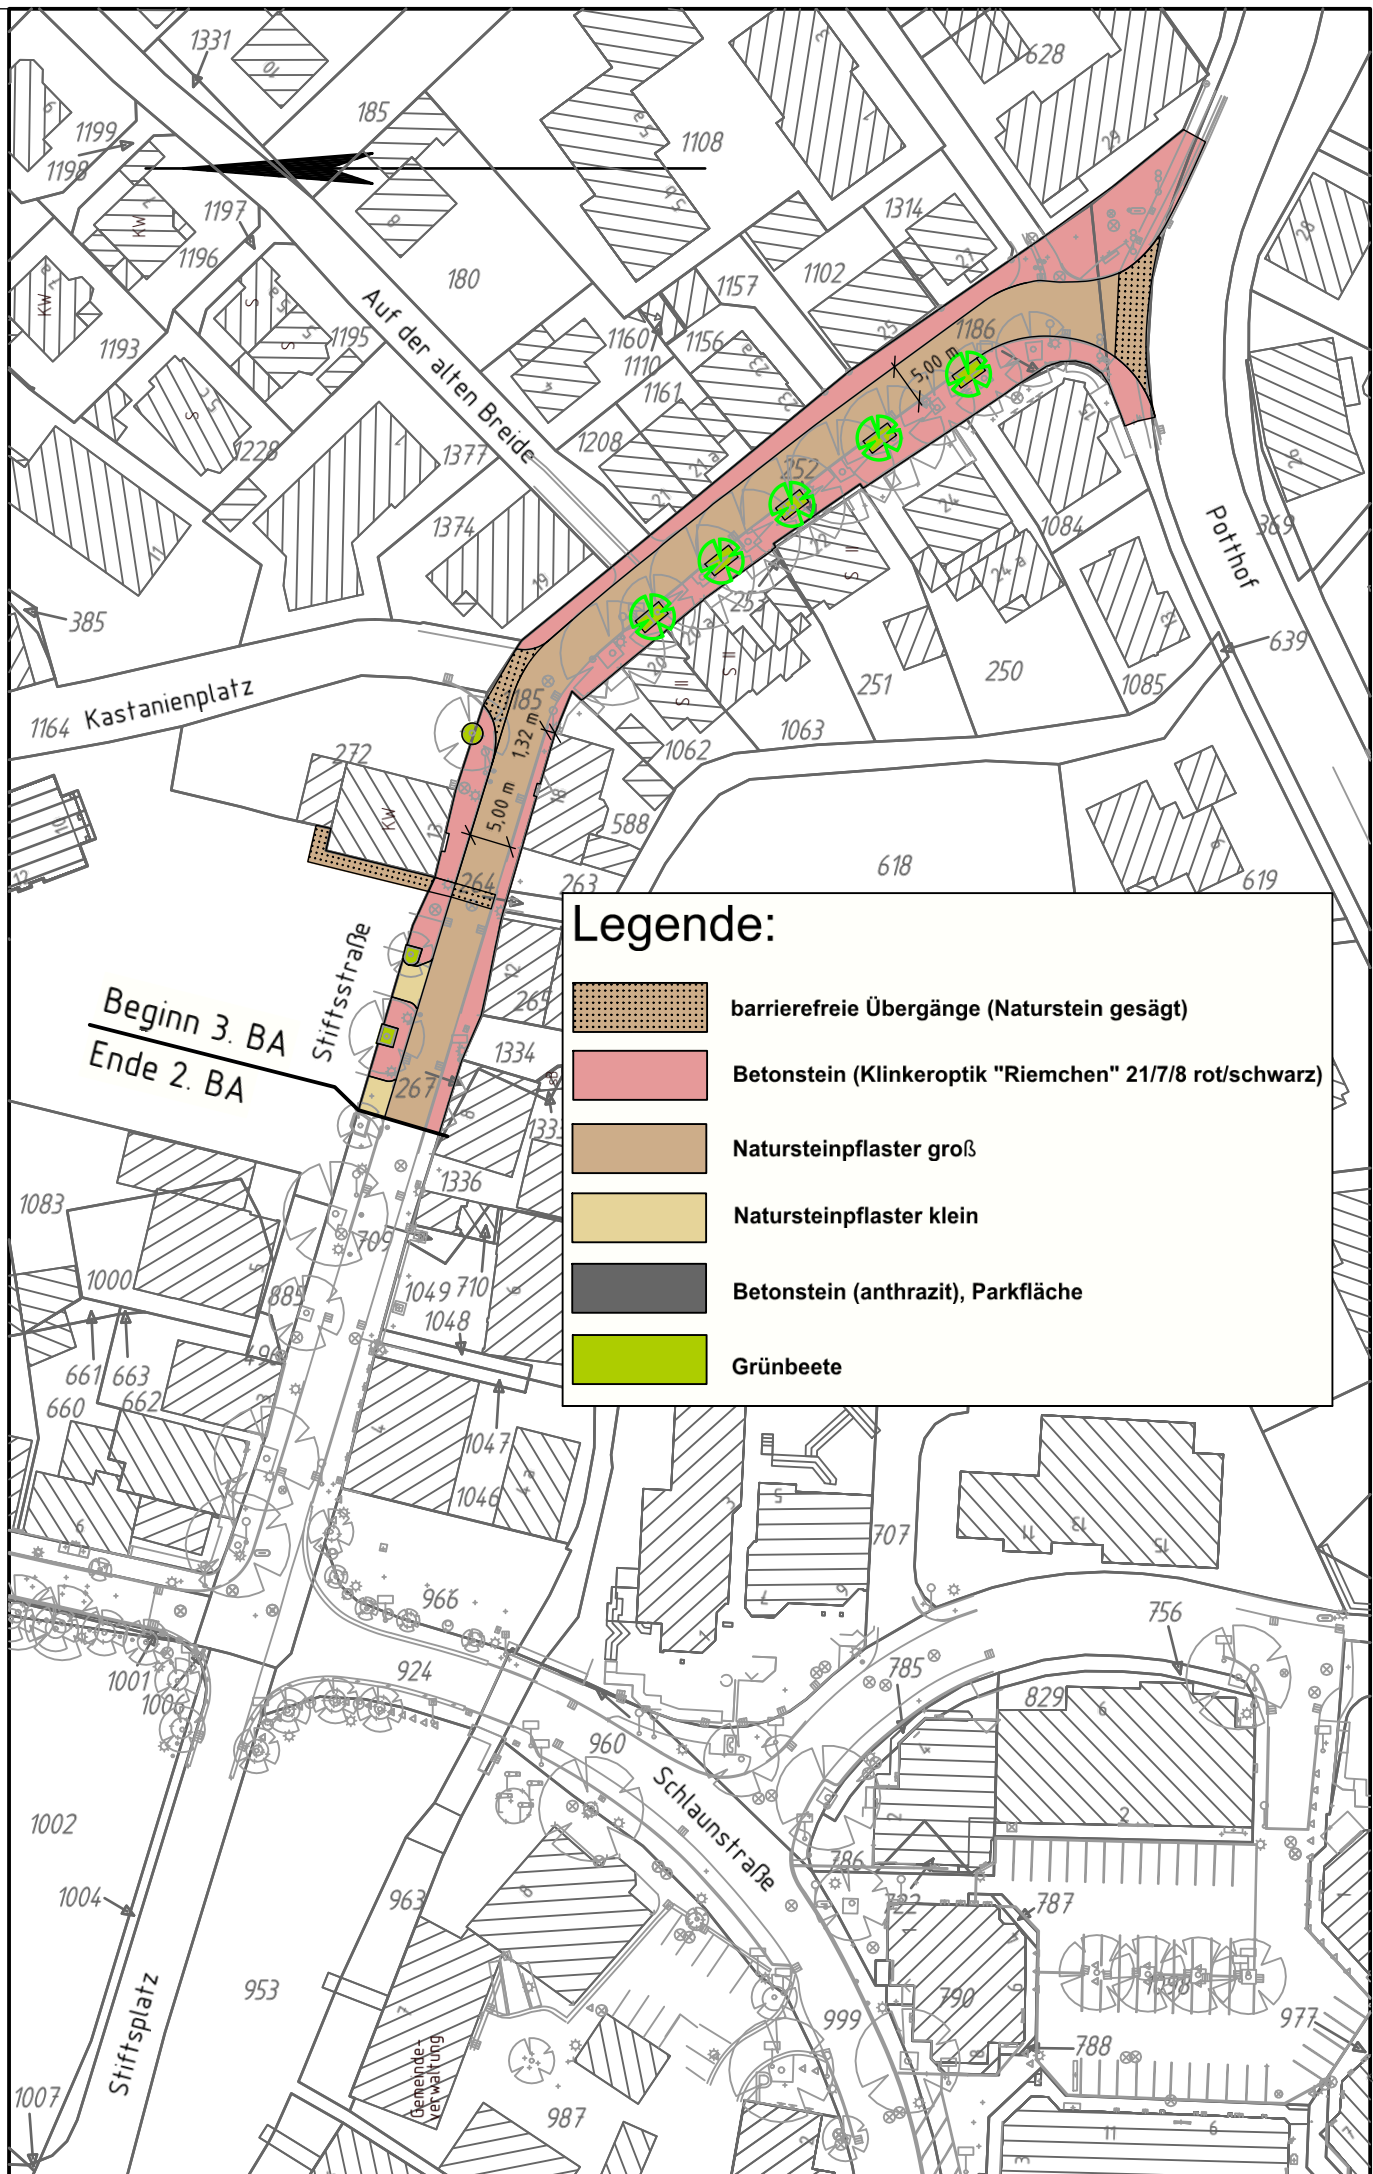
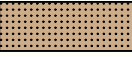


 

Legende:

-  barrierefreie Übergänge (Naturstein gesägt)
-  Betonstein (Klinkeroptik "Riemchen" 21/7/8 rot/schwarz)
-  Natursteinpflaster groß
-  Natursteinpflaster klein
-  Betonstein (anthrazit), Parkfläche
-  Grünbeete