


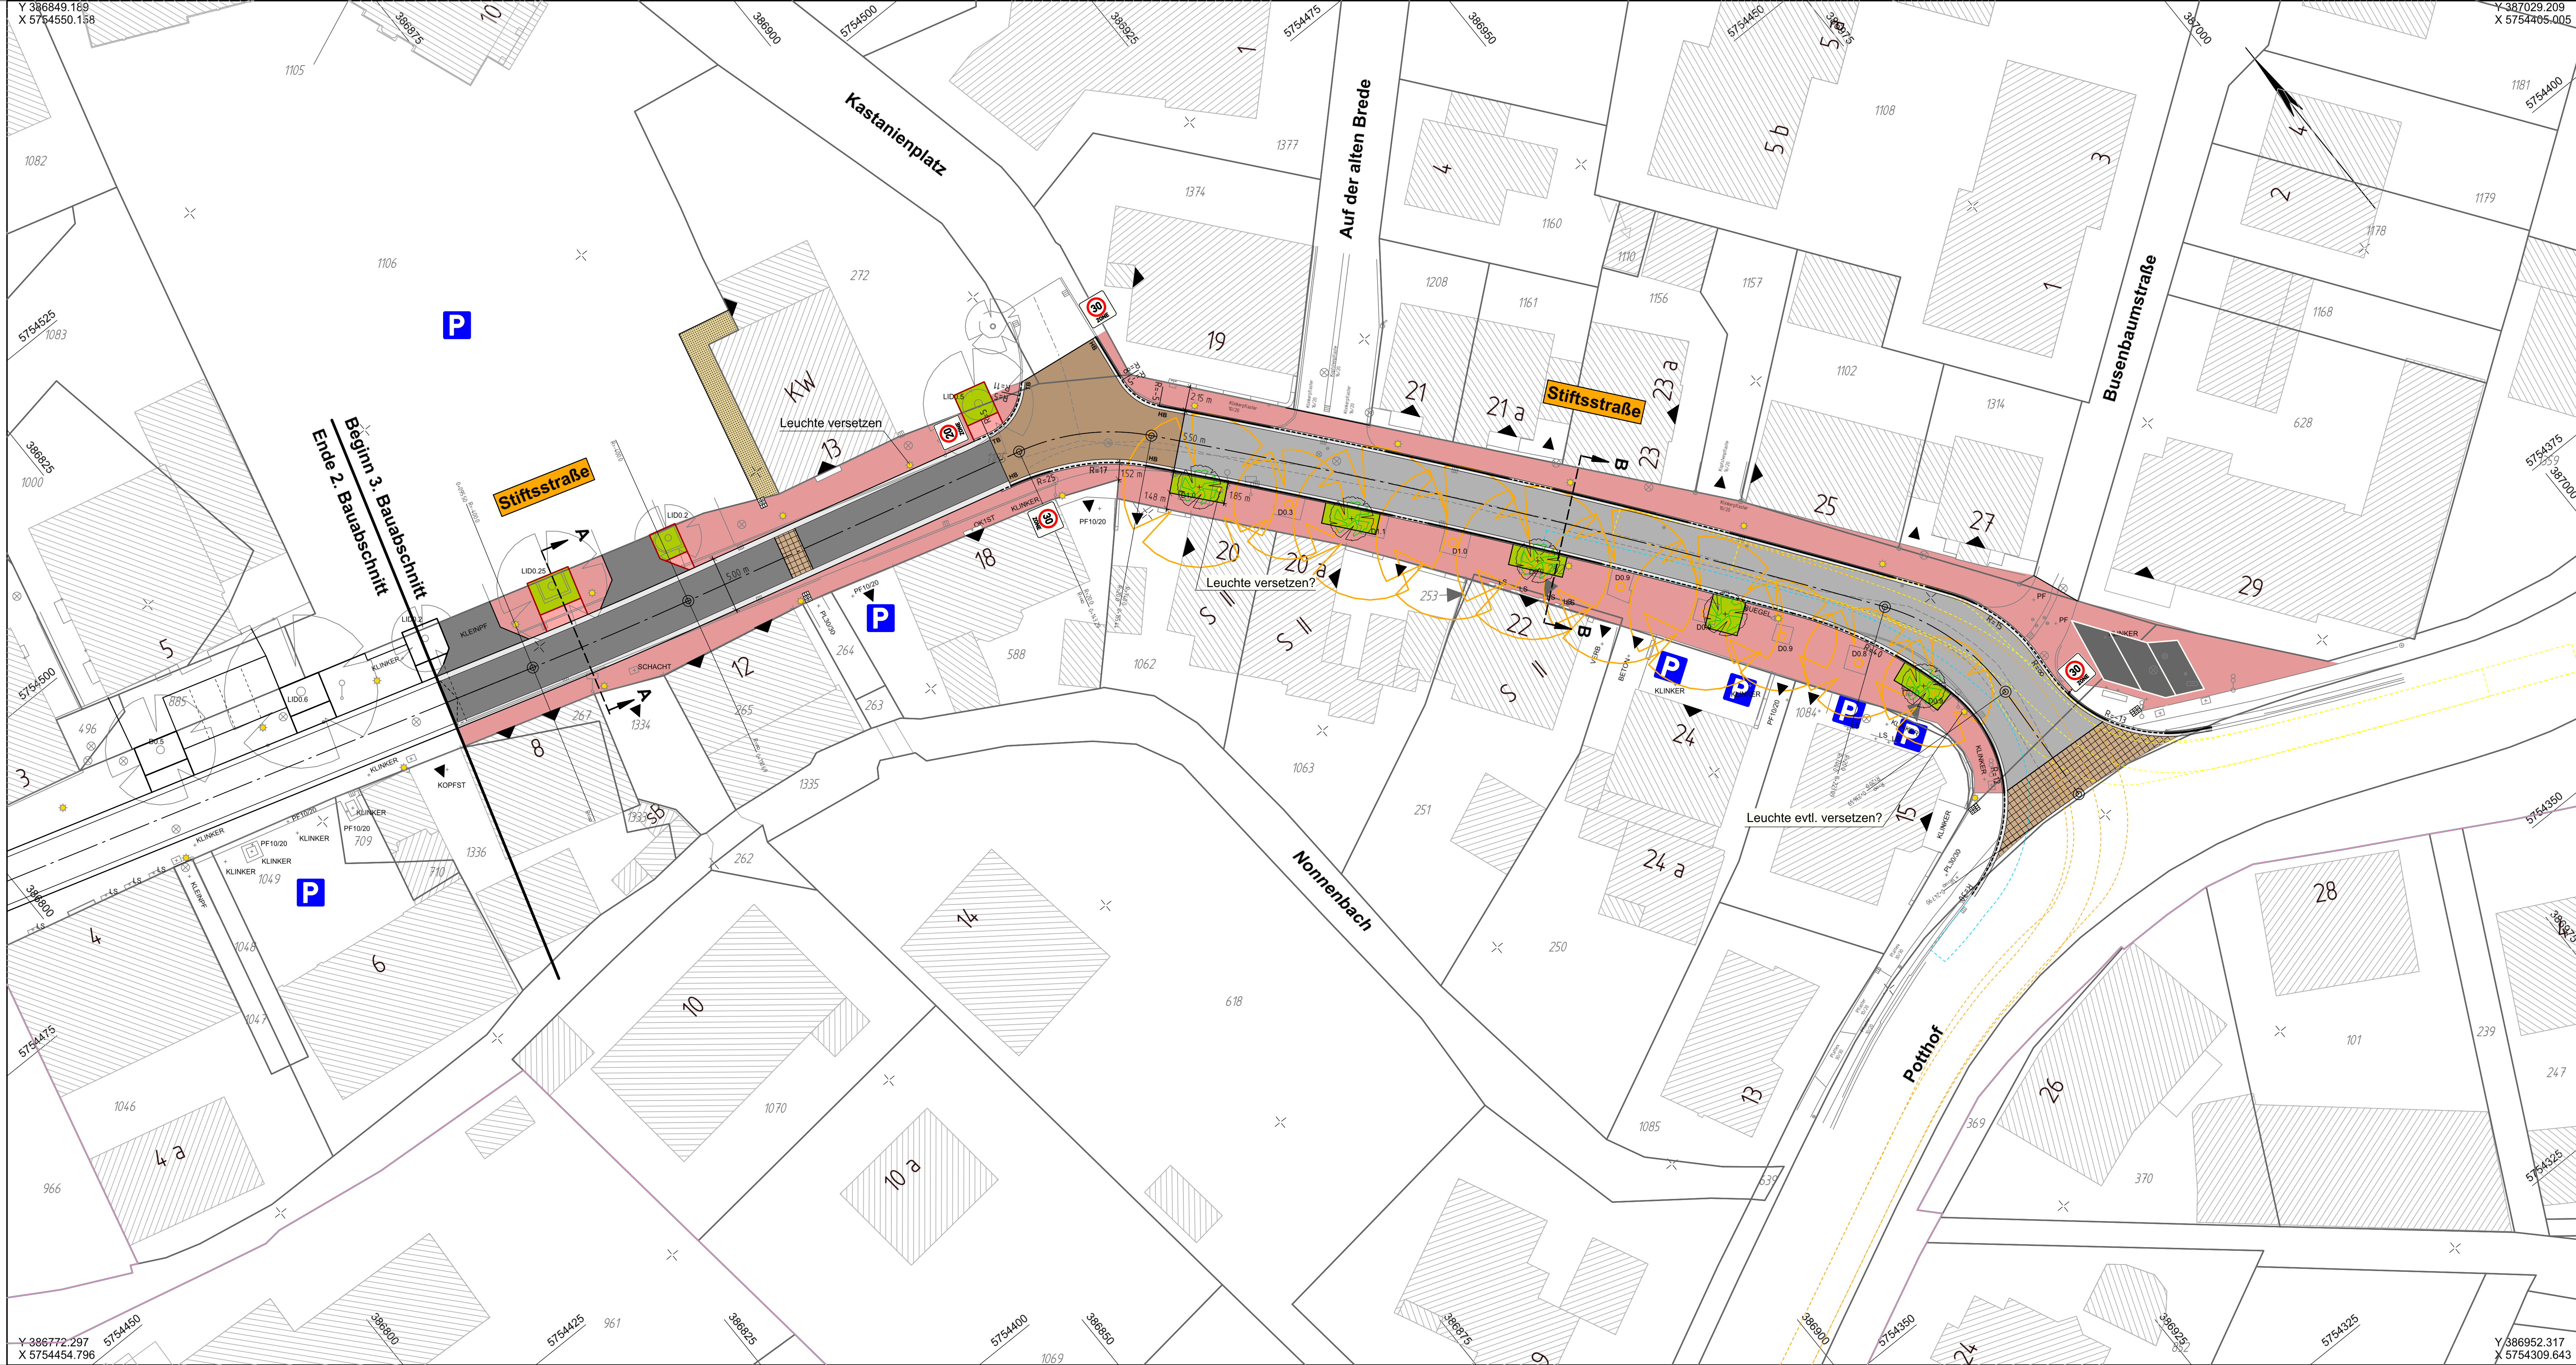

Legende:

- Asphalt
- Natursteinpflaster klein (Basalt)
- Betonstein 30/20/10 (anthrazit) Parkplätze
- Betonstein Rinne / Hochbord / Tiefbord
- Betonsteinpfl. (Antikoptik 20/30/8 braun/schwarz)
- barrierefreie Übergänge (Naturstein groß, gesägt)
- Betonstein (Klinkeroptik "Riemchen" 21/7/8 rot/schwarz)
- wassergebundene Fläche
- Stahlbandeinfassung 6 mm 15/5 cm
- Grünbeete
- Pflaster angleichen
- Ausbesserung bzw. Ebnung des Gehwegpflasters

Zeichenerklärung:

- Hochbord / Tiefbord
- niveaugleich mit 50 cm Rinne
- Ablauf geplant
- Vorh. Abläufe werden angepasst oder versetzt (vorh. Höhen)
- gepl. Höhen
- Eingang
- Zufahrt
- vorhandene Leuchte
- vorhandene Leuchte verschieben
- Noppenplatte 30/30 anthrazit
- Rippenplatte 30/30 anthrazit
- Baum entfällt
- geplanter Baum

Datum	Änderung	Zeichen

Planersocietät
Stadtplanung Verkehrsplanung Kommunikation

nts Münster
Beratende Ingenieure & Stadtplaner
Vermessung Straßen- und Verkehrsplanung Bauleitung
Stadtplanung Landespflege Siedlungswasserwirtschaft u. Wasserbau
Lärmschutz Verkehrstechnik Leitungsdokumentation
48165 Münster Horstestr. 65 Tel. 05201 27600 Fax -25
Homepage: www.nts-plan.de eMail: info@nts-plan.de

Anlage: Blatt Nr.: 1 (1)	
Reg. Nr.:	
Datum: Zeichen:	
bearbeitet gezeichnet geprüft	10.01.2020 10.01.2020 10.01.2020
	Henkenjohann Henkenjohann R. Suhre
	Maßstab: 1:250
Aufgestellt:	