


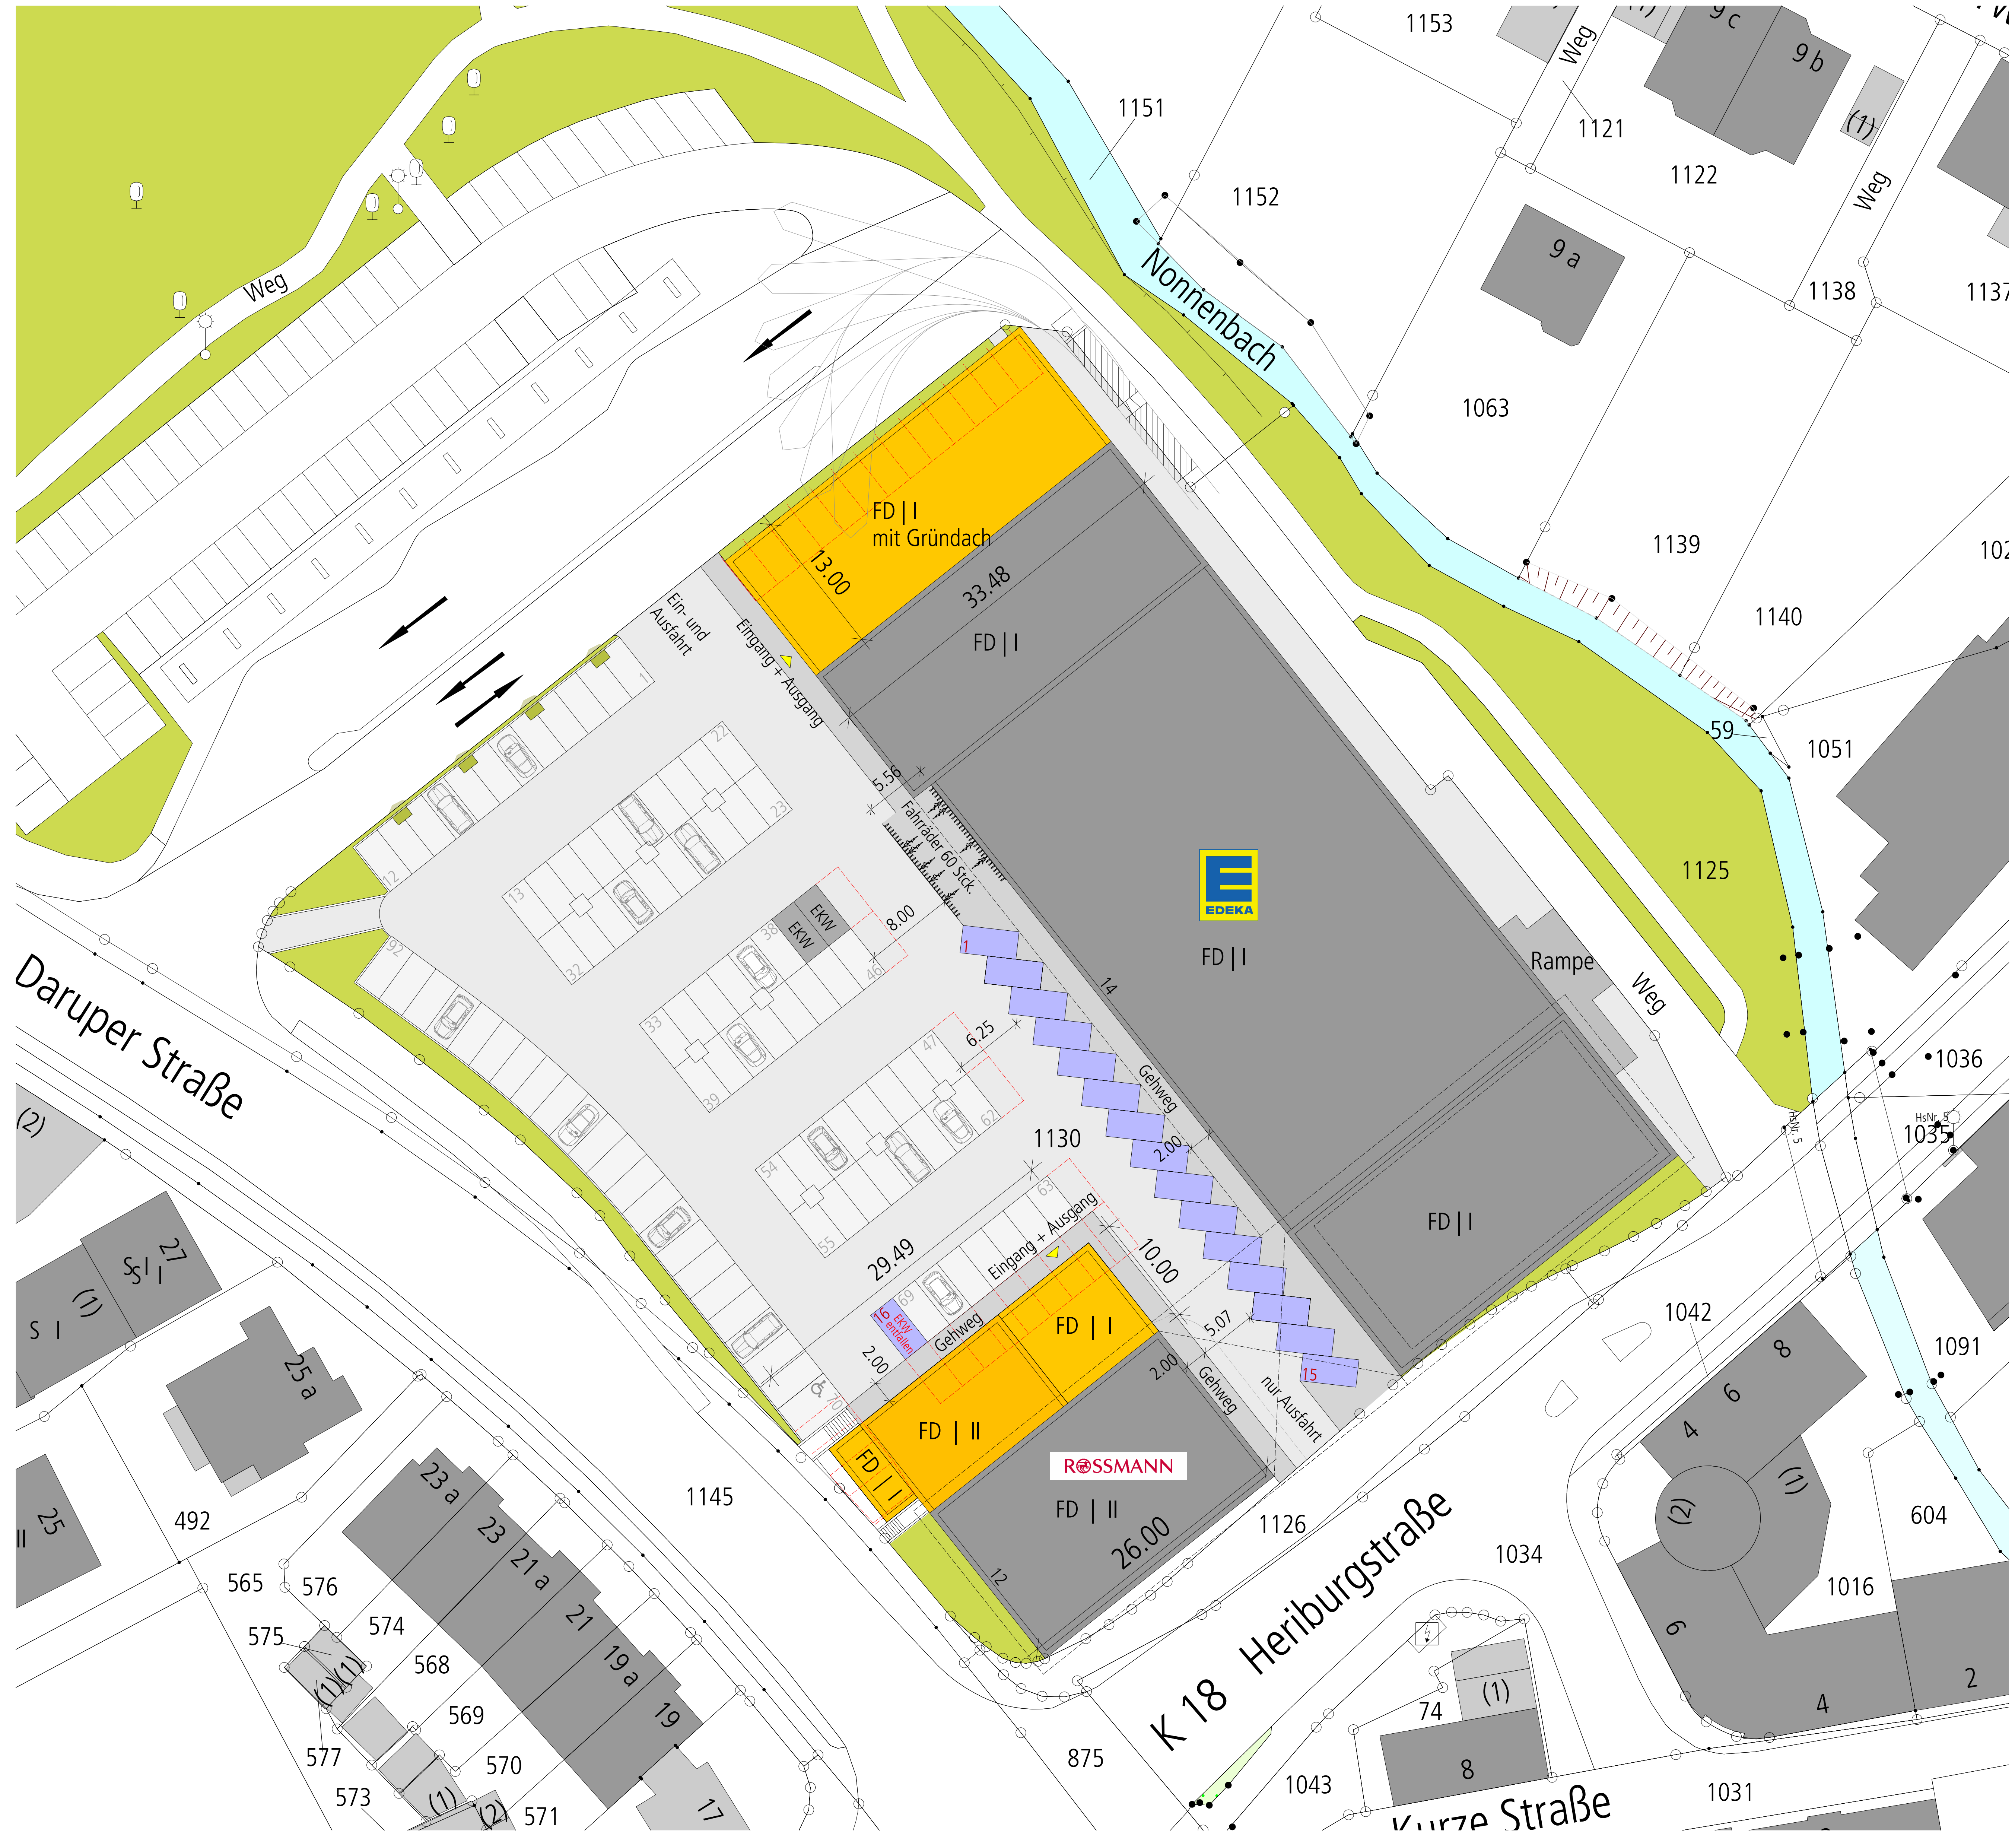

vorh. VK Edeka	ca. 1560m²
hinzuk. VK Edeka	ca. 355m²
vorh. VK Shops	ca. 160m²
hinzuk. VK Shops	ca. 45m²
vorh. VK Rossmann	ca. 350m²
hinzuk. VK Rossmann	ca. 282m²
vorh. VK gesamt	ca. 2010m²
hinzuk. VK gesamt	ca. 682m²
VK gesamt n. Erweiterung	ca. 2752m²

vorh. Stellplätze	123 Stck.
entfallene Stellplätze	31 Stck.
neue Stellplätze	16 Stck.
Stellplätze n. Erweiterung	108 Stck.

Fahrradstellplätze	
n. Erweiterung	60 Stck.

Legende
neu geschaffene Stellplätze

Variante 2

Vorentwurf

Lageplan nur Ausfahrt 1:250

Projekt
Erweiterung eines Drogeriemarktes und eines EDEKA - Markt
Franz-Rhode Platz, 48301 Nottuln

Bauherr
Wilhelm Herbers
Postfach 1253, 48683 Ahaus

Entwurfverfasser
Weitkamp + Partner | Architekten und Ingenieure
Schloßstrasse 15, 48683 Ahaus
Fon: 02561-97952-0 | Fax: -111
web: www.weitkamp-partner.de