


Anlage 5:

VARIANTE 4a

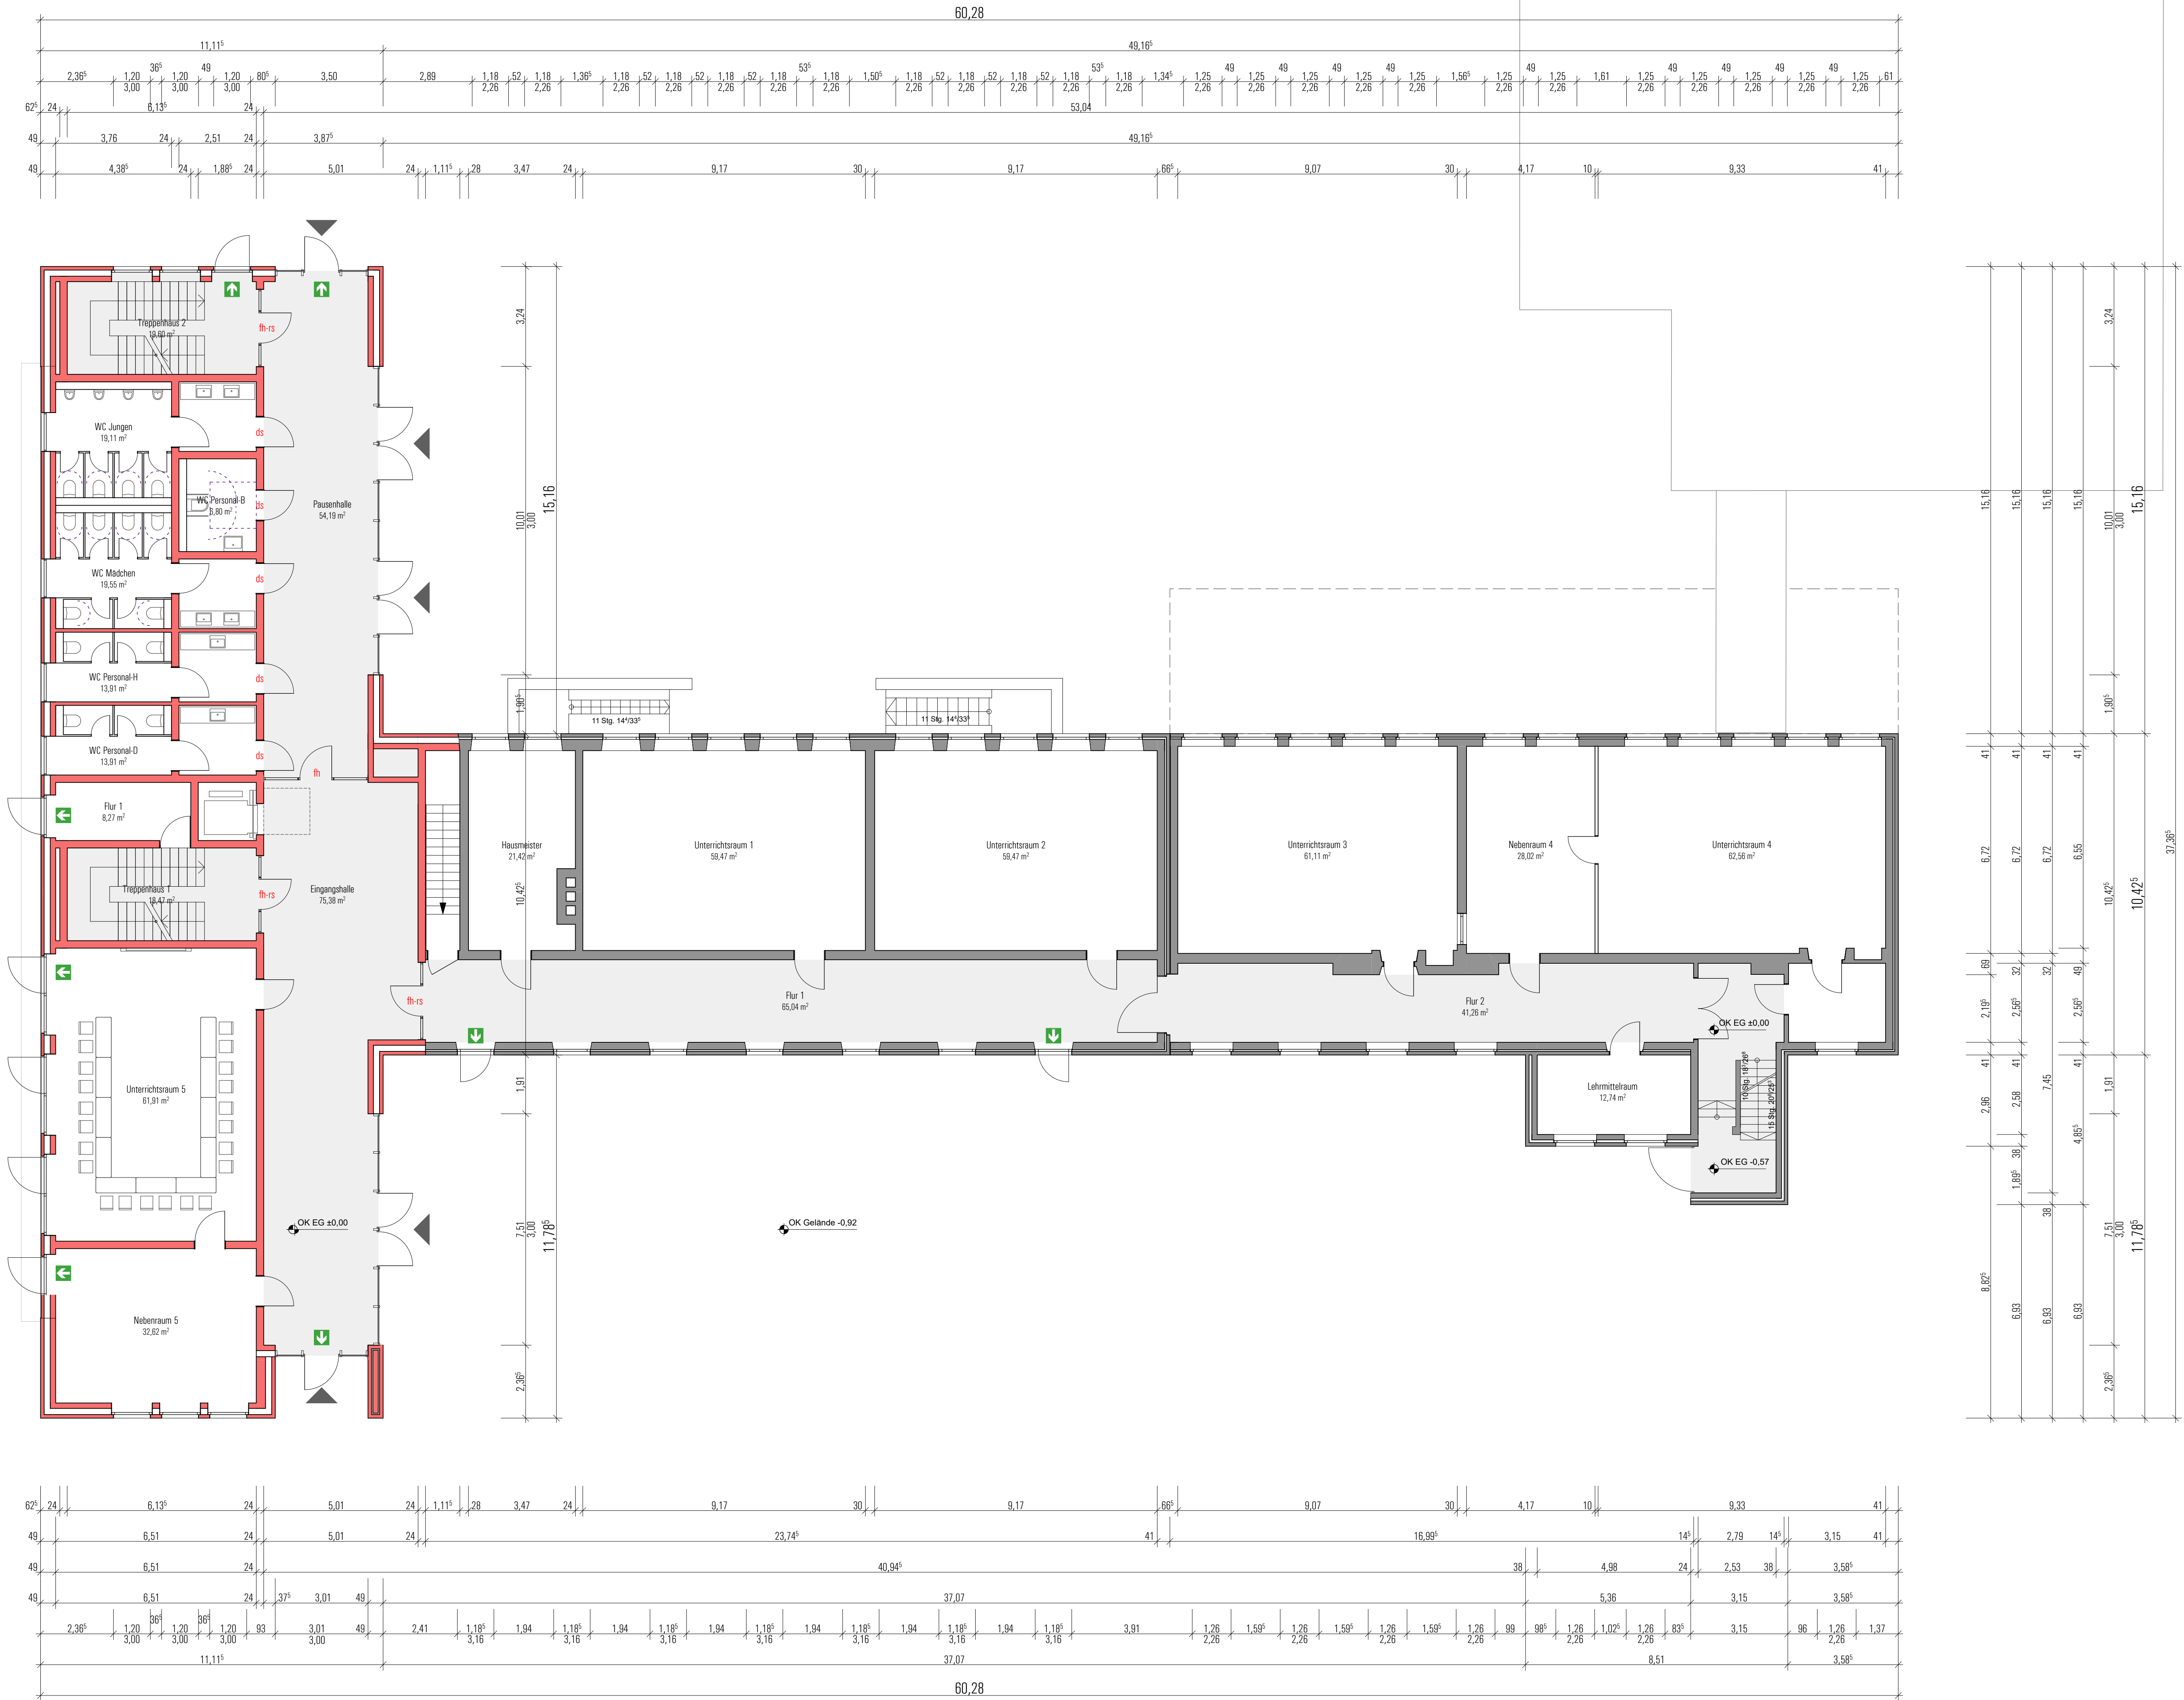

Grundriss Erdgeschoss - Variante 4a

Legende

	Bestand	OK / FF	Oberkante - Fertigfußboden
	Neu	OK / R-FB	Oberkante - Rohfußboden
	Regenwasser	BRH	Brüstungshöhe
	Schmutzwasser	MBRH	Mauerwerks - Brüstungshöhe
	feuerbeständiges raumabschließendes Bauteil	Stg	Steigung (Treppe)
	feuerhemmendes raumabschließendes Bauteil	VK	Vorderkante
	Brandmeldezentrale	UK	Unterseite
	Feuerwehrschlüsseldepot bzw. -safe	Stb	Stahlbeton
	Freischaltelement	UZ	Unterzug
	Blitzleuchte	OZ	Überzug
	dichtschließender Abschluss	DD	Deckendurchbruch
	selbstschließender Rauchschutzabschluss	FBD	Fußbodendurchbruch
	Öffnung zur Rauchableitung	WD	Wanddurchbruch
	Feuerlöscher	MTD	Montageöffnung
	Druckkugelmelder	HK	Heckträger
	Notausgang mit Kennzeichnung (1. Rettungsweg)	FB-H	Fußbodenheizung
	2. Rettungsweg	RG	Rollendengurkasten
	Notausstieg	E-R	Elektro - Rolladen
	Sammelstelle	o.R.	ohne Rolladen
		R-St	Raffstore - Anlage
		HS-T	Hebe-Schiebe-Tür
		S-T	Schiebe-Tür
		OL	Oberlicht
		GG	Gangglas
		GL-A	Glasschnitt
		LS	Luftungsieb
		DF	Dachflächenfenster
		FLD	Flachdach
		RFR	Regenfallrohr

Entwurfsplanung

Vorabzug

Bauvorhaben

Teilneubau St. Sebastian-Grundschule

Wylbert 12
48301 Nottuln

Bauherrin

Gemeinde Nottuln, der Bürgermeister

Schulplatz 318
48301 Nottuln

Unterschrift Bauherr/in

Tenhündfeld

Architekten GmbH

Tenhündfeld Architekten GmbH
Hamalandstraße 99
48683 Ahaus-Wessum

Fon: 0 25 61 - 86088 - 0
Fax: 0 25 61 - 86088 - 99
info@tenhuedfeld-architekten.de

Unterschrift Architekt

Planinhalt


Grundriss Erdgeschoss - Variante 4_a

Planbezeichnung

21004_EP_GR_EG_05 -

gezeichnet	Maßstab	Datum	Stand
bb / ar / jr	1:100	01.02.2021	09.04.2021

Diese Zeichnung und deren Inhalt sind urheberrechtlich geschützt und dürfen ohne Erlaubnis des Verfassers nicht vervielfältigt werden.

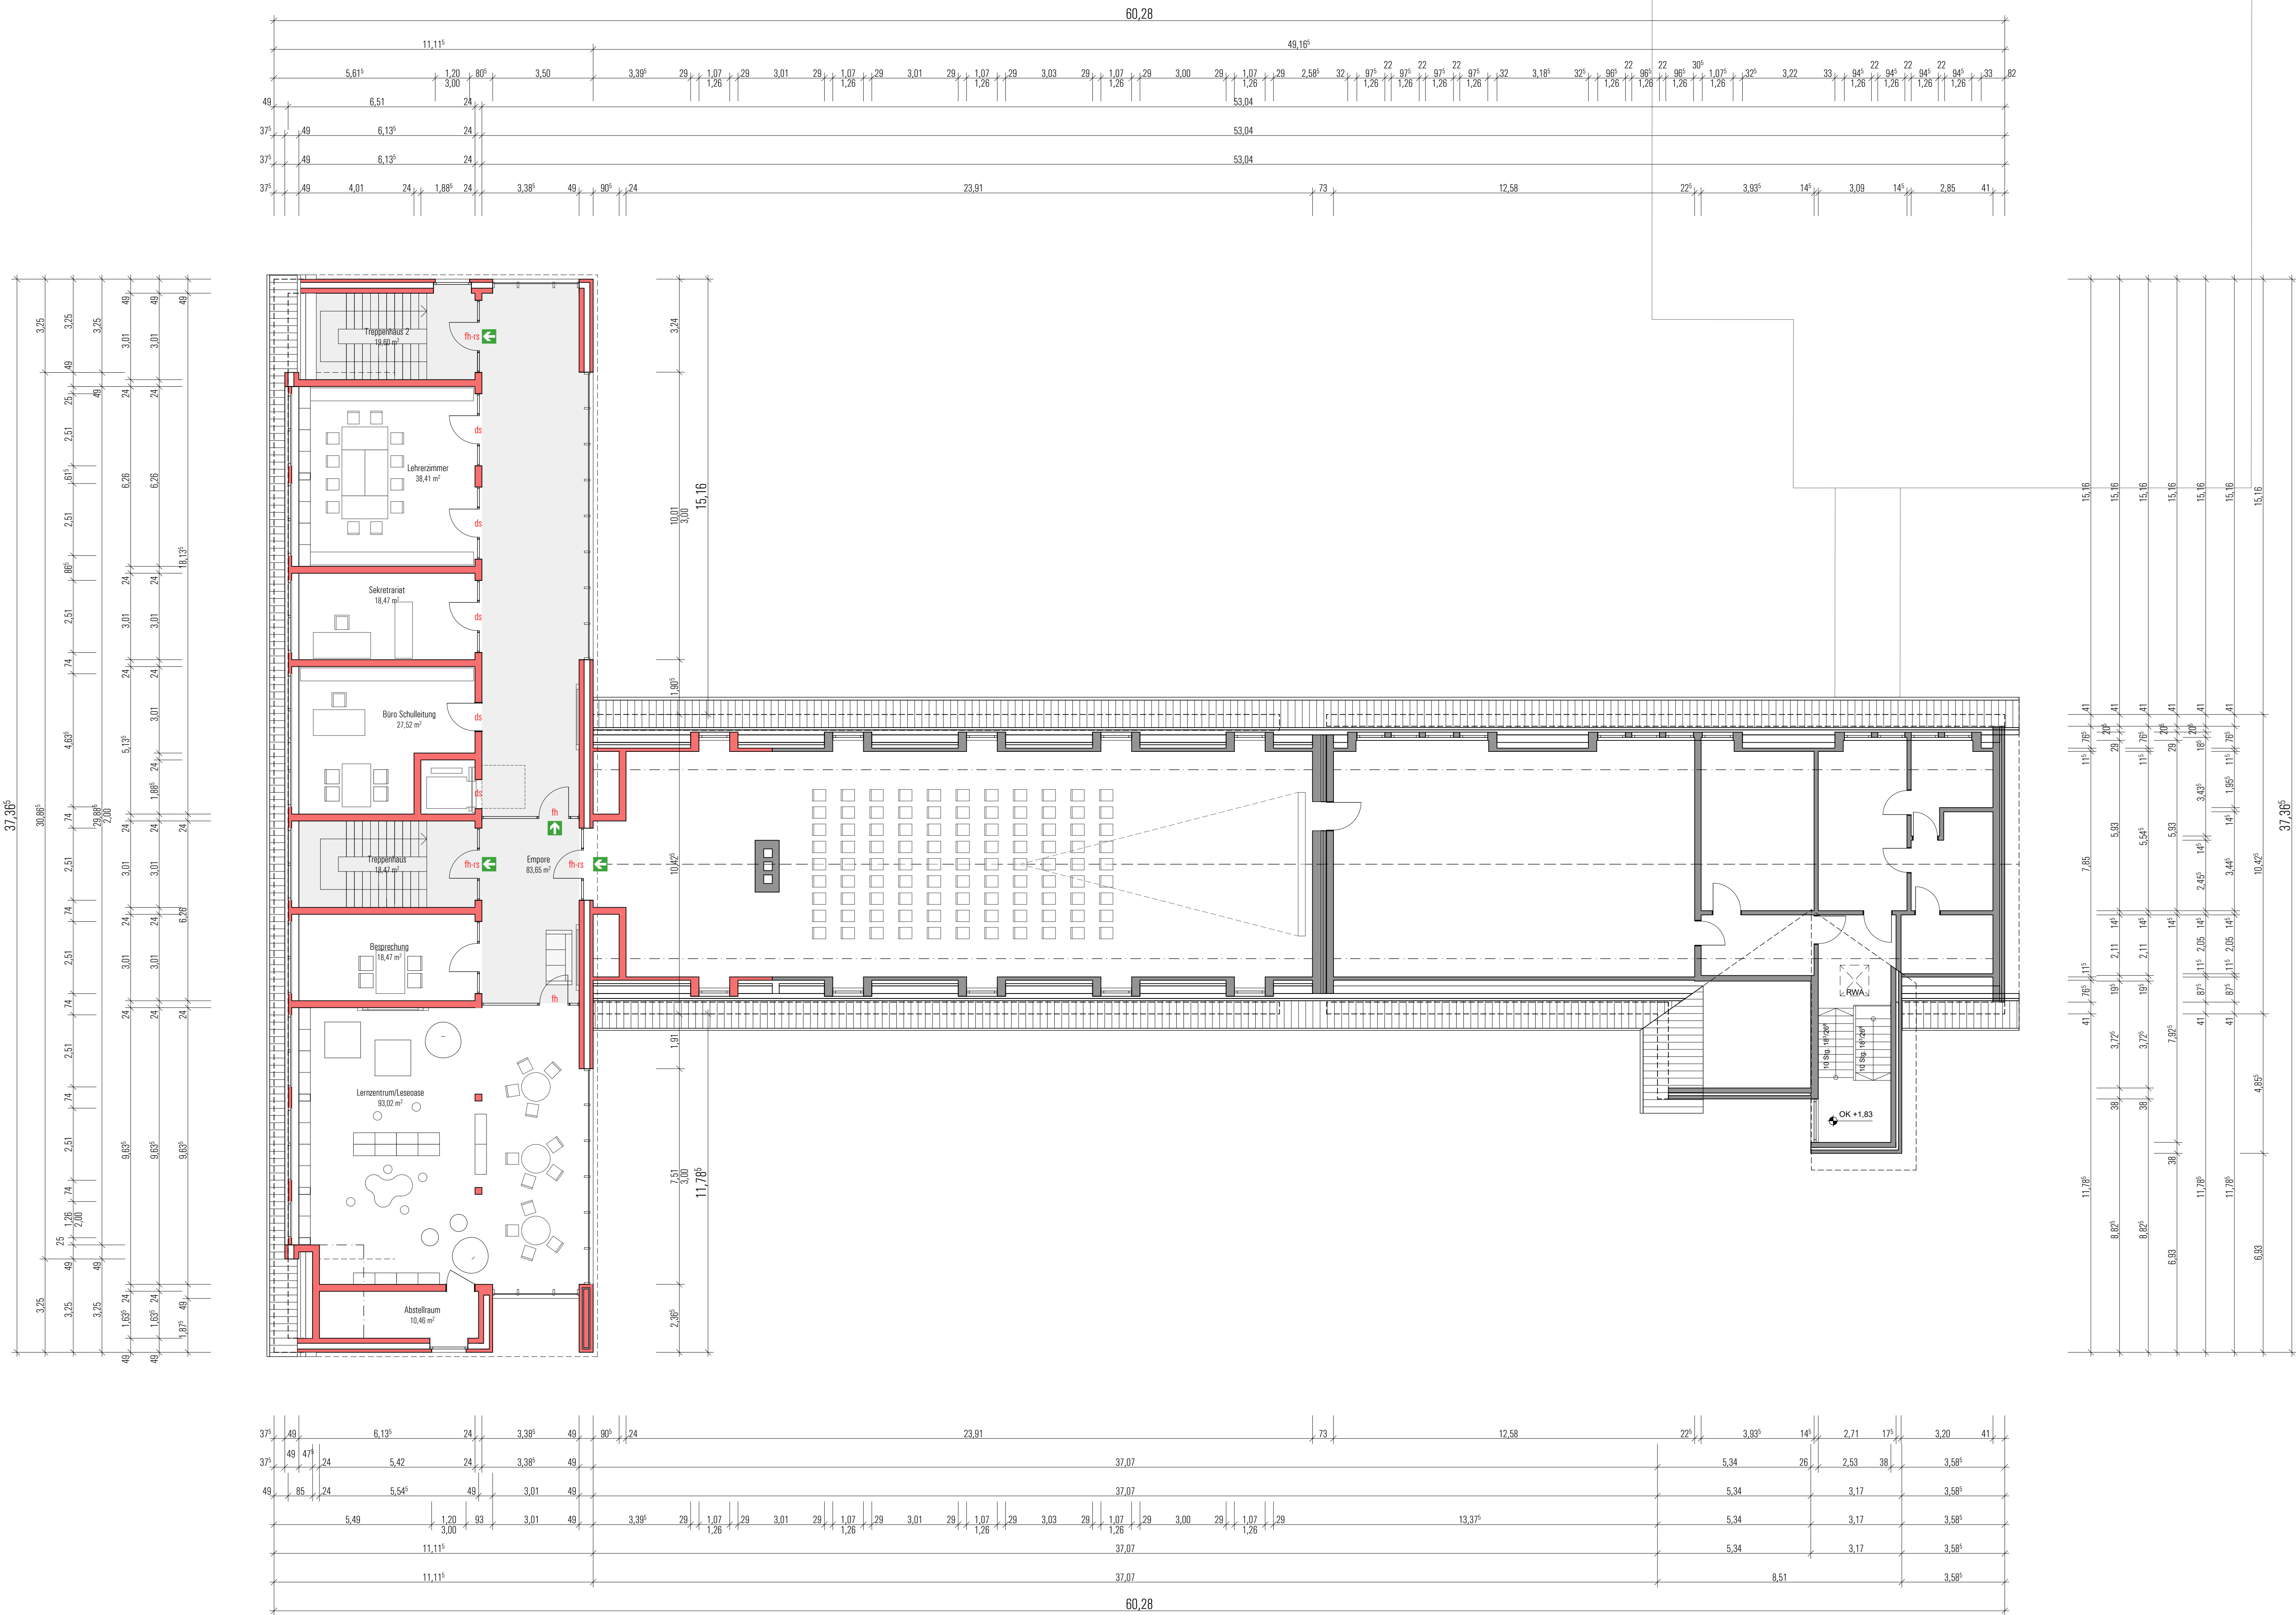


Grundriss Dachgeschoss - Variante 4a

Legende


	Bestand	OK / FF	Oberrande - Fertigfußboden
	Neu	OK / R-FB	Oberrande - Rohfußboden
	Regenwasser	BRH	Brüstungshöhe
	Schmutzwasser	MBRH	Mauerwerks - Brüstungshöhe
	F 90 AB	Stg	Steigung (Treppe)
	F 30	VK	Vorderkante
	Brandmeldezentrale	UK	Unterkannte
	Feuerwehrschlüsseldepot bzw. -safe	Stb	Stahlbeton
	Freischaltetelement	UZ	Unterzug
	Blitzleuchte	OZ	Überzug
	dichtschließender Abschluss	DD	Deckendurchbruch
	selbstschließender Rauchschutzabschluss	FBD	Fußbodendurchbruch
	Öffnung zur Rauchableitung	WD	Wanddurchbruch
	Feuerlöscher	MTD	Montageöffnung
	Druckkopfmelder	HK	Heckträger
	Notausgang mit Kennzeichnung (1. Rettungsweg)	FB-H	Fußbodenheizung
	2. Rettungsweg	RG	Rollendengurkasten
	Notausstieg	E-R	Elektro - Rolladen
	Sammelstelle	o.R.	ohne Rolladen
		R-St	Raffstore - Anlage
		HS-T	Hebe-Schiebe-Tür
		S-T	Schiebe-Tür
		OL	Überlicht
		GG	Gangglas
		GL-A	Glasschnitt
		LS	Luftungssieb
		DF	Dachflächenfenster
		FLD	Flachdach
		RFR	Regenfallrohr

Entwurfsplanung

Vorabzug

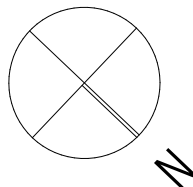

Bauverhaben Teilneubau St. Sebastian-Grundschule Wylbert 12 48301 Nottuln		Tenhündfeld  Architekten GmbH	
Bauherrin Gemeinde Nottuln, der Bürgermeister Siftpplatz 7/B 48301 Nottuln		Tenhündfeld Architekten GmbH Hamalandstraße 99 48083 Ahaus-Wessum Fon: 0 25 61 - 86088 - 0 Fax: 0 25 61 - 86088 - 99 info@tenhuedfeld-architekten.de	
Unterschrift Bauherr/in		Unterschrift Architekt	
Planinhalt Grundriss Dachgeschoss - Variante 4_a Planbezeichnung 21004_EP_GR_DG_05_- gezeichnet bb / ar / jr Maßstab 1:100 Datum 01.02.2021 Stand 09.04.2021			
Diese Zeichnung und deren Inhalt sind urheberrechtlich geschützt und dürfen ohne Erlaubnis des Verfassers nicht vervielfältigt werden.			

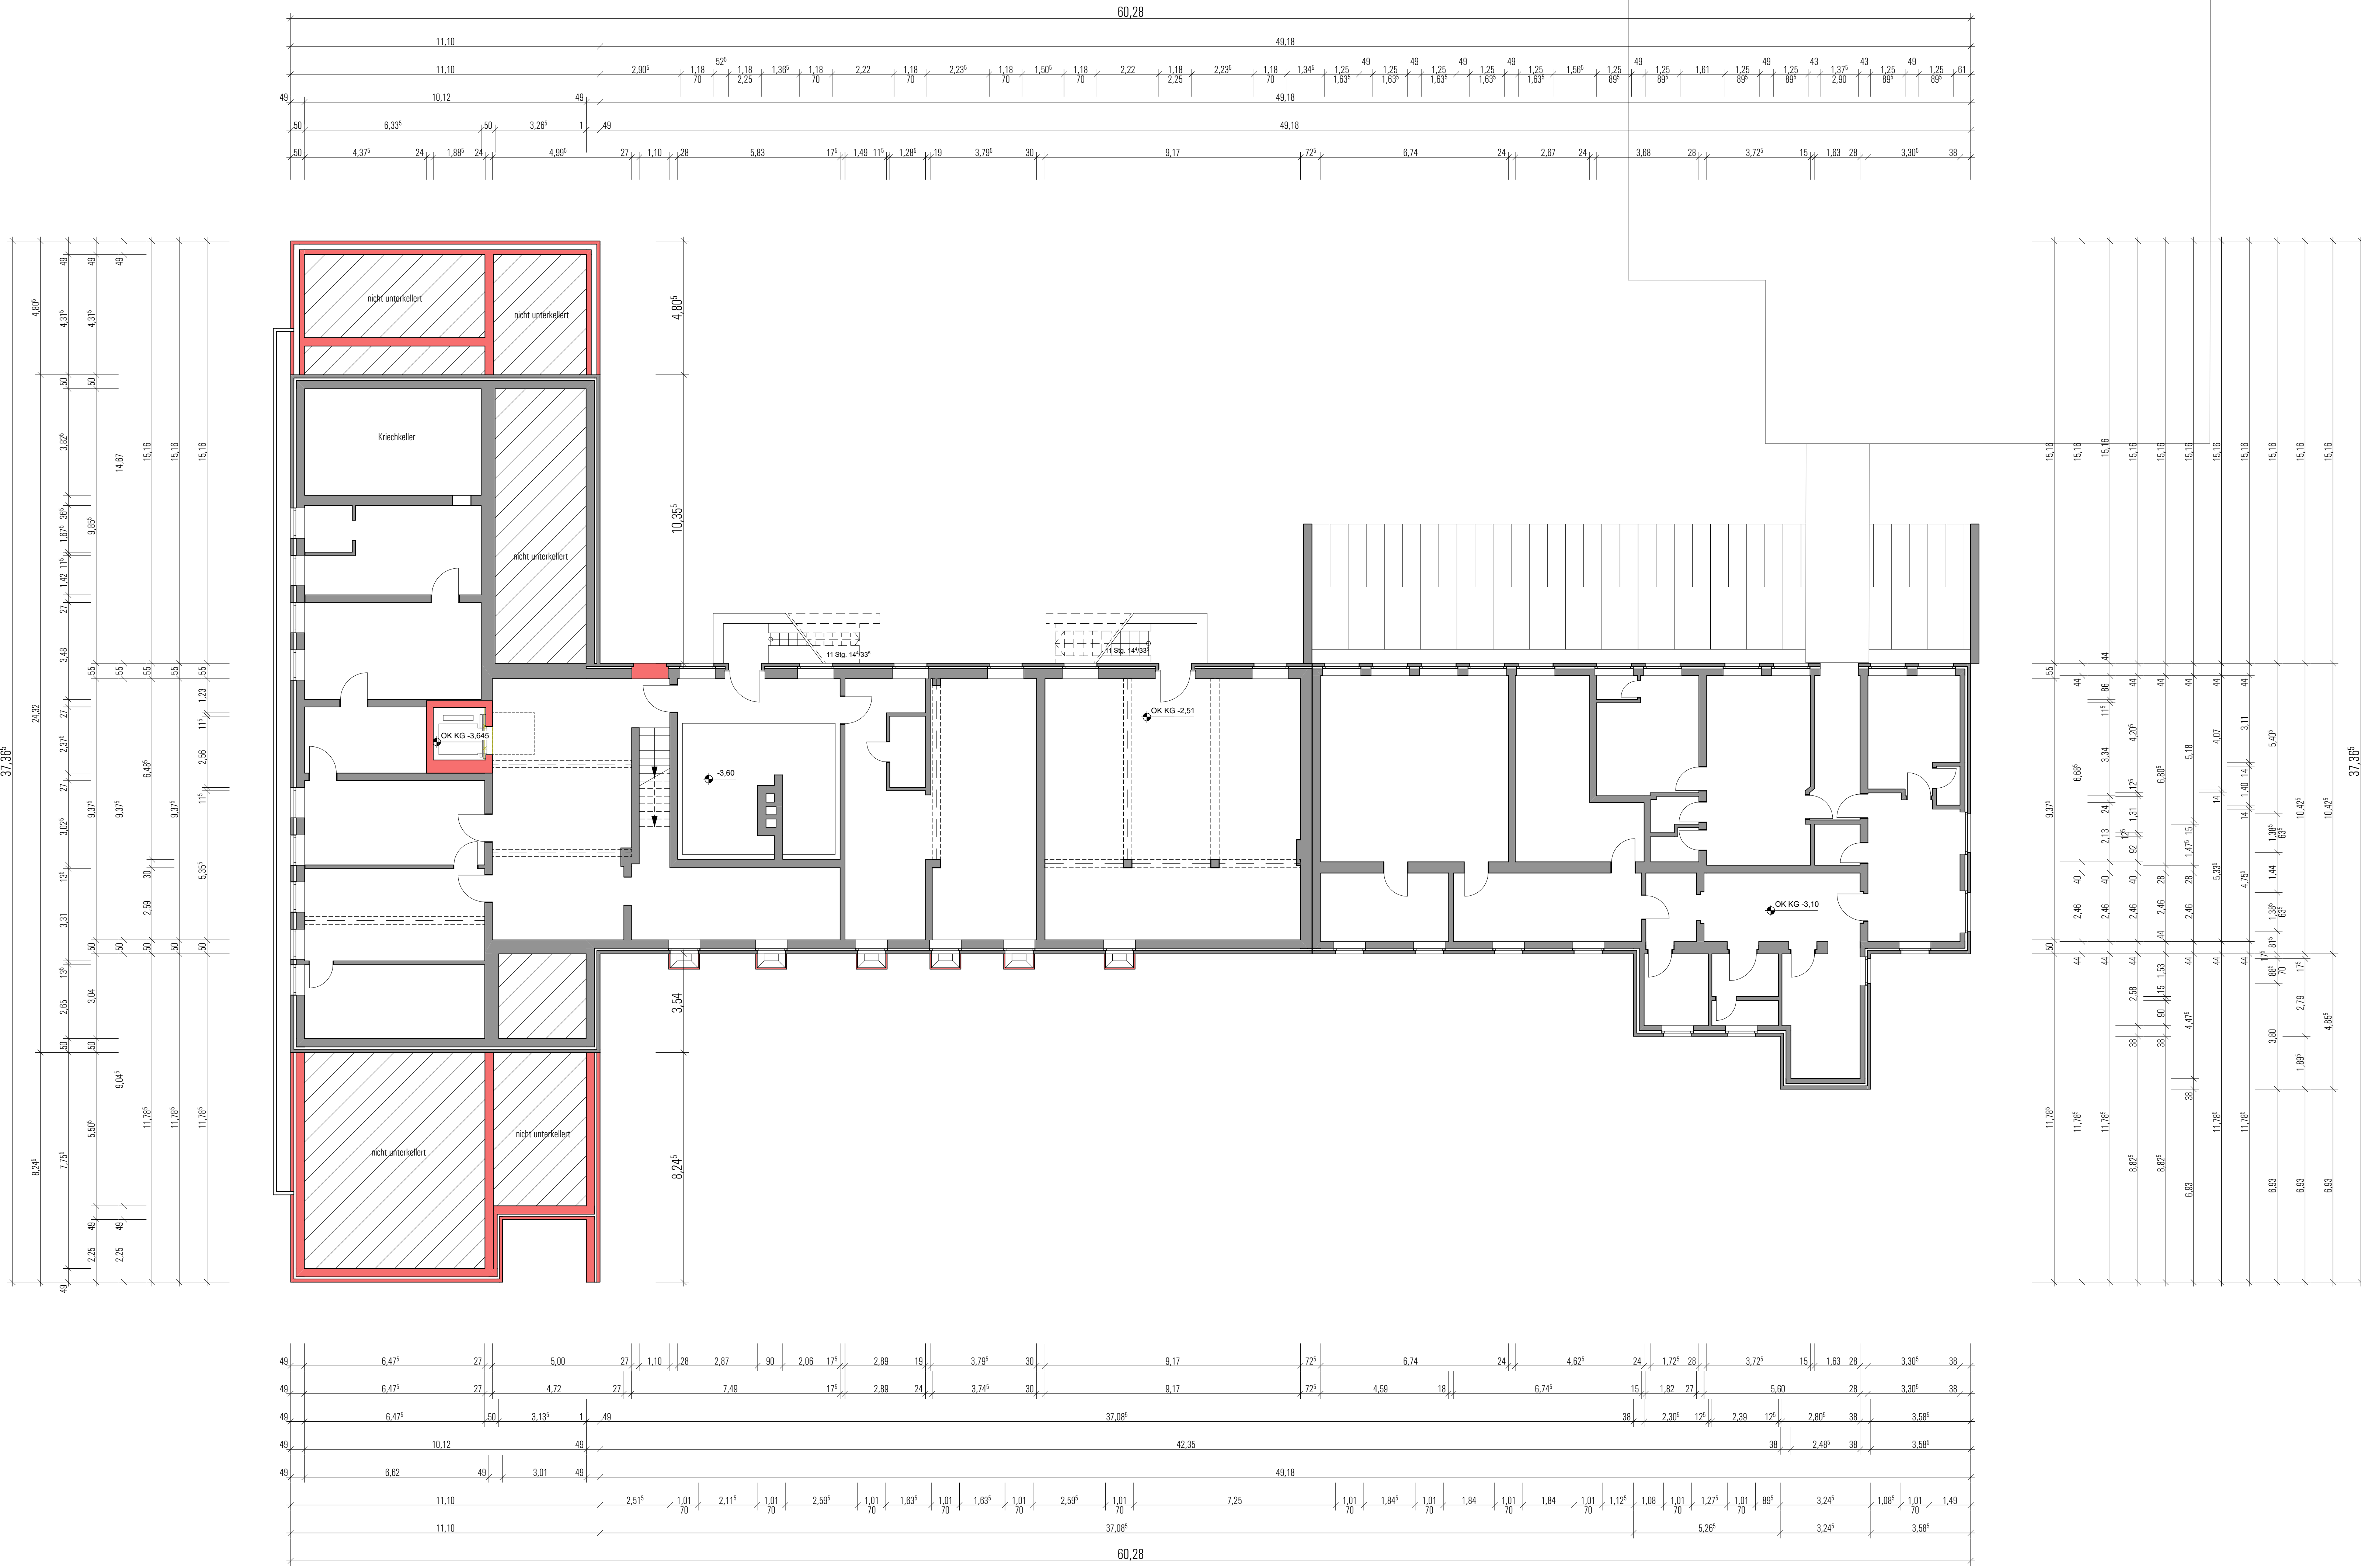


Grundriss Untergeschoss - Variante 4a

Legende

	Bestand	OK / FF	Oberkante - Fertigfußboden
	Neu	OK / R-FB	Oberkante - Rohfußboden
	Regenwasser	BRH	Brüstungshöhe
	Schmutzwasser	MBRH	Mauerwerks - Brüstungshöhe
	feuerbeständiges raumschließendes Bauteil	Stg	Steigung (Treppe)
	feuerhemmendes raumschließendes Bauteil	VK	Vorderkante
	Brandmeldezentrale	UK	Unterkante
	Feuerwehrschlüsseldepot bzw. -safe	Stb	Stahlbeton
	Freischallelement	UZ	Unterzug
	Blitzleuchte	OZ	Überzug
	dichtschließender Abschluss	DD	Deckendurchbruch
	feuerhemmender, selbst- u. dichtschließender Feuerschutzabschluss	FBD	Fußbodendurchbruch
	selbstschließender Rauchschutzabschluss	WD	Wanddurchbruch
	Öffnung zur Rauchableitung	MTD	Montageöffnung
	Feuerlöscher	HK	Heckträger
	Druckkopfmelder	FB-H	Fußbodenheizung
	Notausgang mit Kennzeichnung (1. Rettungsweg)	RG	Rollendiebsturkassen
	2. Rettungsweg	E-R	Elektro - Rolladen
	Notausstieg	o.R.	ohne Rolladen
	Sammelstelle	R-St	Raffstore - Anlage
		HS-T	Hebe-Schiebe-Tür
		S-T	Schiebe-Tür
		OL	Oberlicht
		GG	Gangglas
		GL-A	Glasschnitt
		LS	Luftungssieb
		DF	Dachflächenfenster
		FLD	Flachdach
		RFR	Regenfallrohr

Entwurfsplanung

Vorabzug

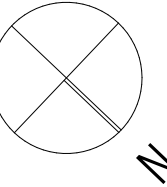

Bearbeitet von
Teilneubau St. Sebastian-Grundschule
Wylbert 12
48301 Nottuln

Bauherrin
Gemeinde Nottuln, der Bürgermeister
Schulweg 31b
48301 Nottuln

Flächeninhalt
Grundriss Untergeschoss - Variante 4_a
Planbeschriftung
21004_EP_GR_UG_05_-
gezeichnet
bb / ar / jr
Maßstab
1:100
Datum
01.02.2021
Stand
09.04.2021

Tenhündfeld
Architekten GmbH
Tenhündfeld Architekten GmbH
Hamalandstraße 99
48683 Ahaus-Wessum
Fon: 0 25 61 - 86068 - 0
Fax: 0 25 61 - 86068 - 99
info@tenhuedfeld-architekten.de

Unterschrift Bauherr/in
Unterschrift Architekt

Diese Zeichnung und deren Inhalt sind urheberrechtlich geschützt und dürfen ohne Erlaubnis des Verfassers nicht vervielfältigt werden.



Variante 4a

Blick in die Flurzone - Haupteingang - von Osten

Entwurfsplanung

Vorabzug

Bauherrin Teilneubau St. Sebastian-Grundschule Wybitt 12 48301 Nottuln		Tenhündfeld  Architekten GmbH Tenhündfeld Architekten GmbH Hamalandstraße 99 48683 Ahaus-Wessum Fon: 0 25 61 - 86068 - 0 Fax: 0 25 61 - 86068 - 99 info@tenhuedfeld-architekten.de	
Bauherrin Gemeinde Nottuln, der Bürgermeister Sitzplatz 7/B 48301 Nottuln		Unterschrift Bauherr/in Unterschrift Architekt	
Unterschrift Bauherr/in			
Planinhalt Perspektive Eingangshalle - Variante 4_a			
Planbezeichnung 21004 EP_PS_01_05 -			
gezeichnet bb / ar / jr		Datum 01.02.2021	Stand 09.04.2021
Diese Zeichnung und deren Inhalt sind urheberrechtlich geschützt und dürfen ohne Erlaubnis des Verfassers nicht vervielfältigt werden.			



Variante 4a

Blick in den Flur vor den WC-Anlagen von Westen

Entwurfsplanung

Vorabzug

Bauherrin Teilneubau St. Sebastian-Grundschule Wythen 12 48301 Nottuln		Tenhündfeld Architekten GmbH Tenhündfeld Architekten GmbH Hamalandstraße 99 48683 Ahaus-Wessum Fon: 0 25 61 - 86068 - 0 Fax: 0 25 61 - 86068 - 99 info@tenhuedfeld-architekten.de		
Bauherrin Gemeinde Nottuln, der Bürgermeister Sitzplatz 7/B 48301 Nottuln		Unterschrift Bauherr/in Unterschrift Architekt		
Planinhalt Perspektive Pausenhalle - Variante 4_a				
Planbezeichnung 21004 EP_PS_02_05 -				
gezeichnet bb / ar / jr				Masstab
Diese Zeichnung und deren Inhalt sind urheberrechtlich geschützt und dürfen ohne Erlaubnis des Verfassers nicht vervielfältigt werden.				



Variante 4a

Blick in die Flurzone vor den Verwaltungsräumen im Dachgeschoss

Entwurfsplanung

Vorabzug

Bauvorhaben Teilneubau St. Sebastian-Grundschule Wybitt 12 48301 Nottuln		Tenhündfeld  Architekten GmbH	
BauherrIn Gemeinde Nottuln, der Bürgermeister Sitzplatz 7/8 48301 Nottuln		Tenhündfeld Architekten GmbH Hamalandstraße 99 48683 Ahaus-Wessum Fon: 0 25 61 - 86068 - 0 Fax: 0 25 61 - 86068 - 99 info@tenhuendfeld-architekten.de	
Unterschrift BauherrIn		Unterschrift Architekt	
Planinhalt Perspektive Flurzone Verwaltungsräume Dachgeschoss - Variante 4_a			
Planbezeichnung 21004 EP PS 03_05 -			
gezeichnet bb / ar / jr	Maßstab	Datum 01.02.2021	Stand 09.04.2021
Diese Zeichnung und deren Inhalt sind urheberrechtlich geschützt und dürfen ohne Erlaubnis des Verfassers nicht vervielfältigt werden.			



Variante 4a

Blick in die Leseoase im Dachgeschoss von Osten

Entwurfsplanung

Vorabzug

Bevorhaben Teilneubau St. Sebastian-Grundschule Wybittel 12 48301 Nottuln		Tenhündfeld  Architekten GmbH	
Bauherr/in Gemeinde Nottuln, der Bürgermeister Sitzplatz 716 48301 Nottuln		Tenhündfeld Architekten GmbH Hamalandstraße 99 48683 Ahaus-Wessum Fon: 0 25 61 - 86068 - 0 Fax: 0 25 61 - 86068 - 99 info@tenhuedfeld-architekten.de	
Unterschrift Bauherr/in		Unterschrift Architekt	
Planinhalt Perspektive Leseoase von Osten - Variante 4_a			
Planbezeichnung 21004 EP PS 04_05 -			
gezeichnet bb / ar / jr		Mitgestab	Datum 01.02.2021
			Stand 09.04.2021
Diese Zeichnung und deren Inhalt sind urheberrechtlich geschützt und dürfen ohne Erlaubnis des Verfassers nicht vervielfältigt werden.			