


Y 386571.671
X 5754647.010

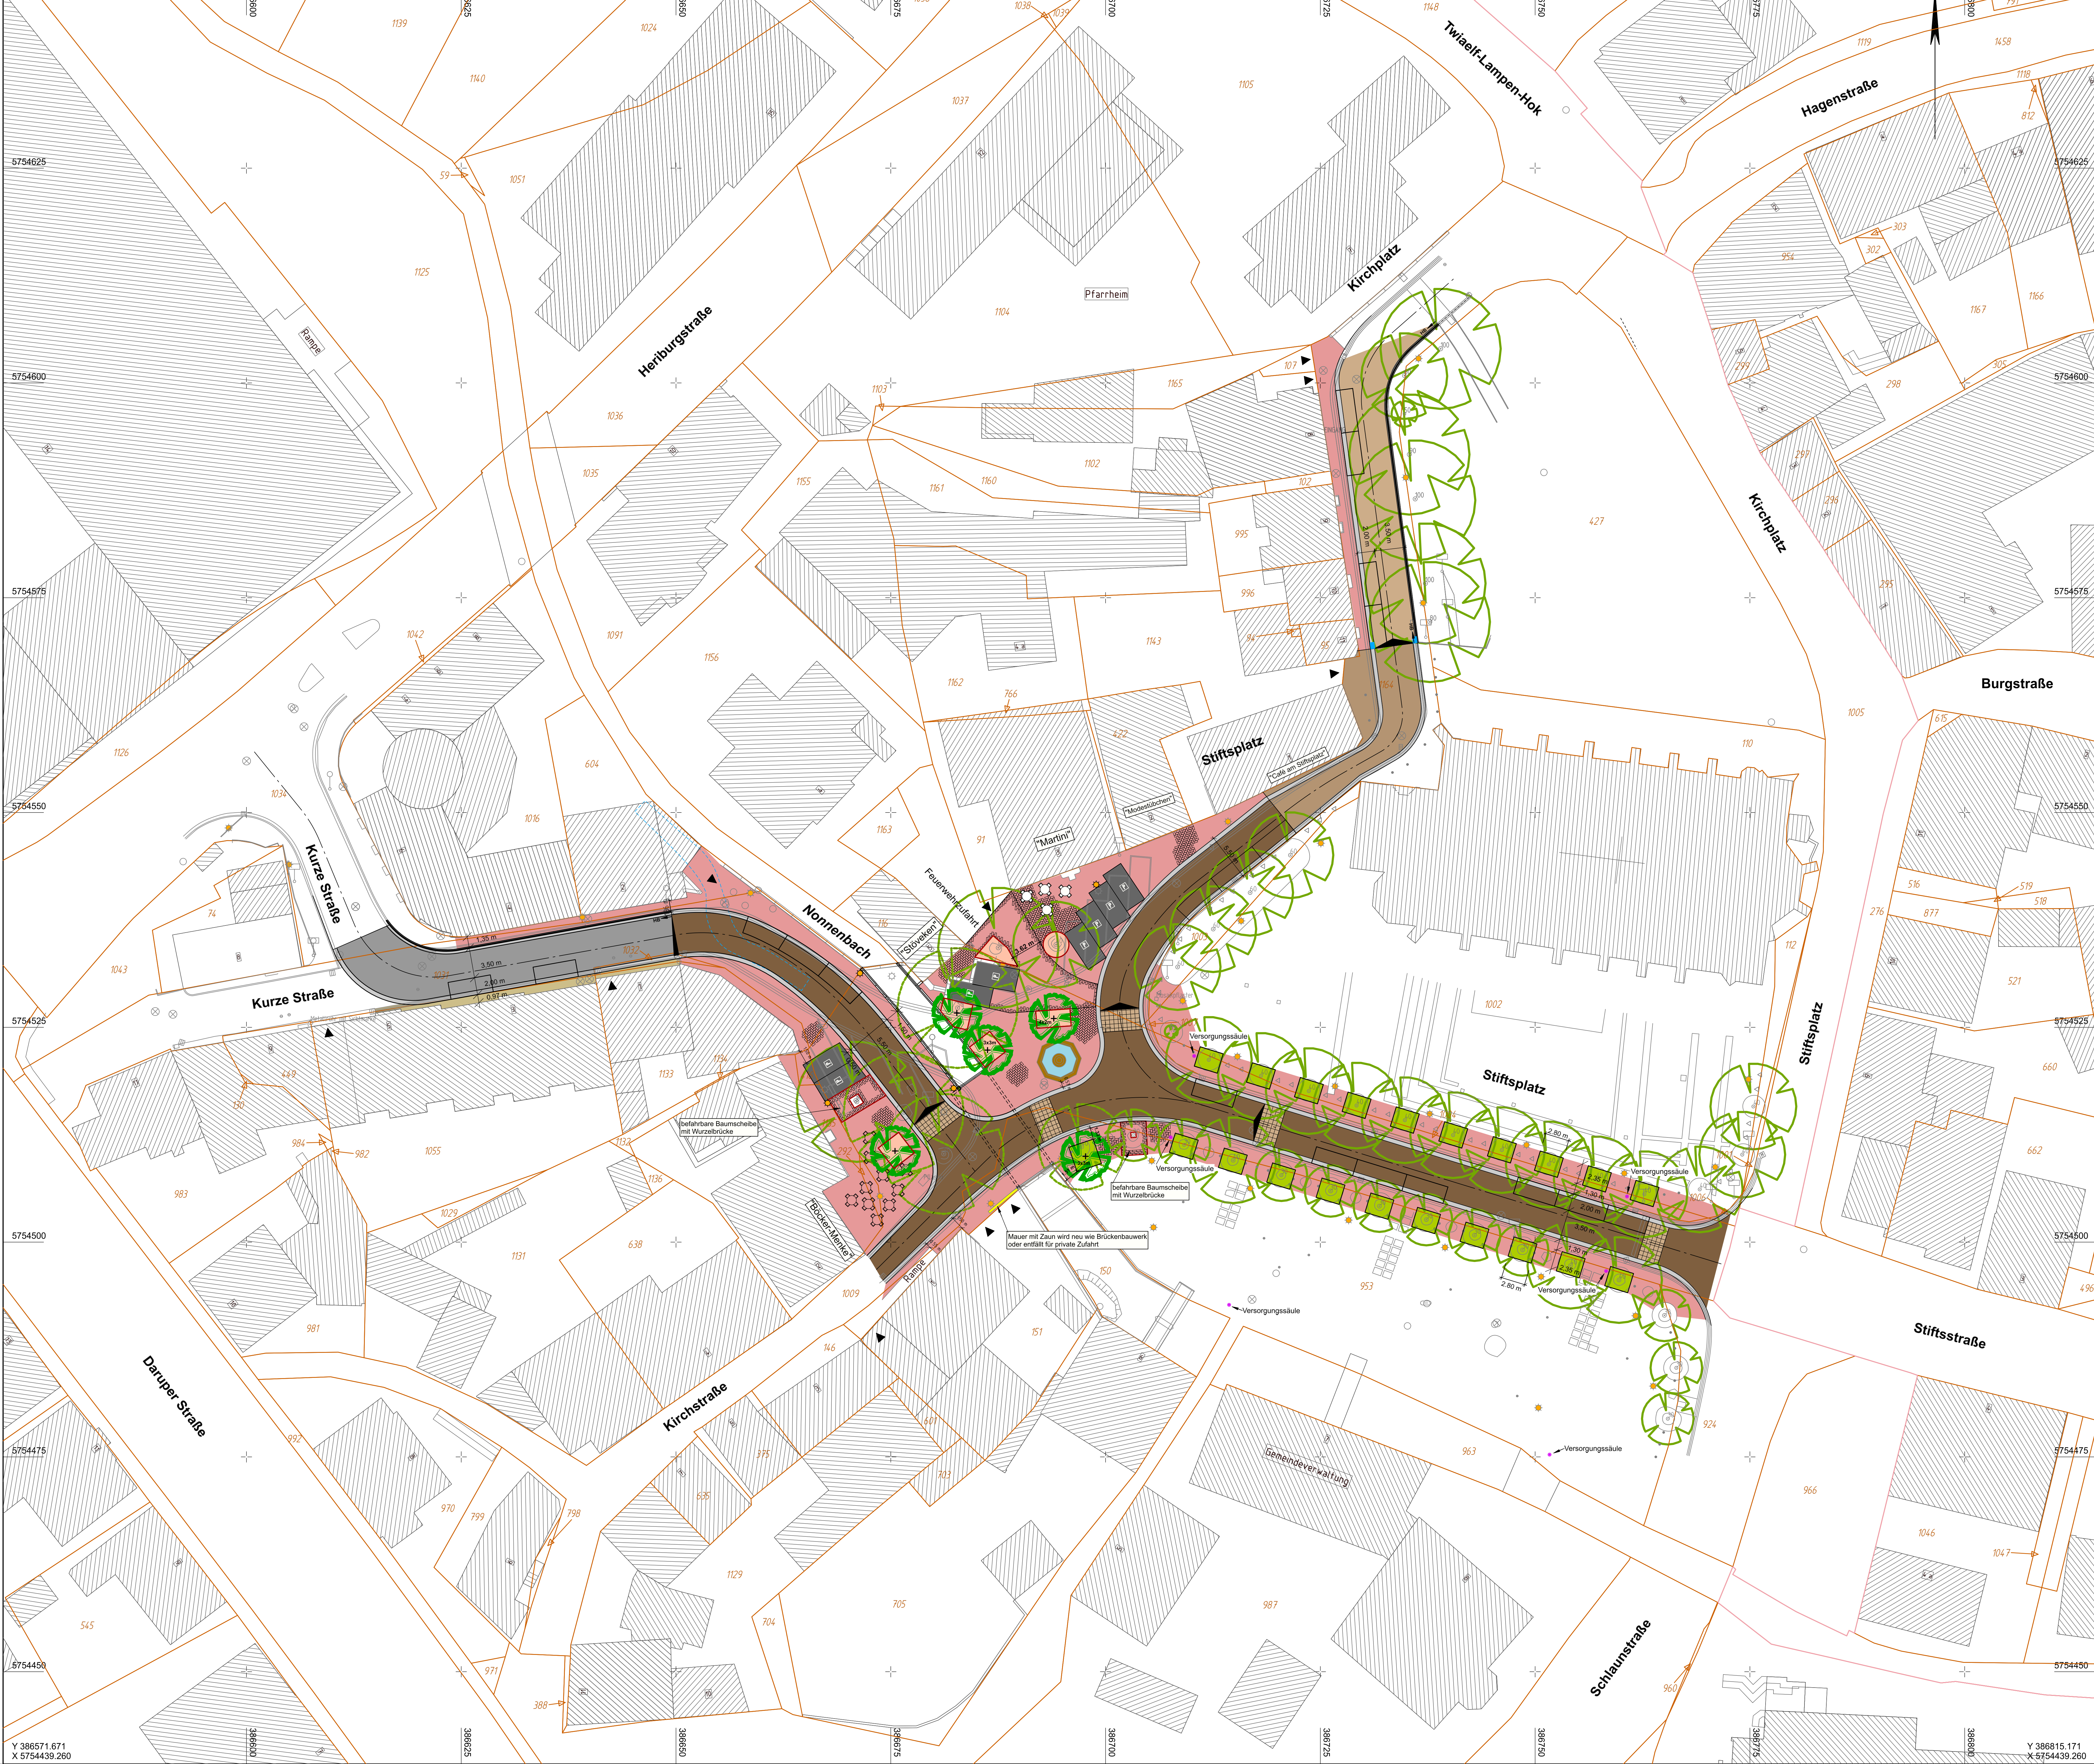

Y 386571.671
X 5754439.260

V:\VERDATEN_SEVEN\Nottuln_barrierefrei\

Legende:

- Natursteinpflaster klein (Basalt in Bögen verlegt)
- barrierefreie Übergänge (Naturstein groß, gesägt)
- Natursteinpflaster groß
- Betonsteinpflaster (Antikoptik 20/30/8 braun / schwarz)
- Natursteinpflaster vorh. Gehweg anpassen
- Betonstein (anthrazit)
- Asphalt
- 3tlg. Betonstein Rinne
- Grünbeete
- Betonstein (Klinkeroptik "Riemchen" 21/7/8 rot/schwarz)
- wassergebundene Fläche
- Stahlbandeinfassung 6 mm 15/5 cm
- Pflaster angleichen
- Ausbesserung bzw. Ebnung des Gehwegpflasters

Zeichenerklärung:

- Ablauf geplant
- Vorh. Abläufe werden angepasst oder versetzt (vorh. Höhen)
- gepl. Höhen
- Eingang
- Zufahrt
- vorhandene Leuchte
- vorhandene Leuchte verschieben
- Noppenplatte 30/30 anthrazit
- Rippenplatte 30/30 anthrazit
- vorhandener Baum
- vorhandener Baum entfällt
- neuer Baum
- Standort Versorgungssäule



Index	Art der Änderung	Name	Datum

Auftraggeber
Gemeinde Nottuln



Daruper Straße 12 | 48301 Nottuln
T 02502 942 363 | F 02502 942 222
info@nts-plan.de | www.nts-plan.de

Projektname

**barrierefreier Umbau Ortskern Nottuln
BA 4.1 und 4.2**

Plannummer

S.2.1.1

Planinhalt

Lageplan

Fachbereich

Verkehrsplanung

Leitungsphase

Vorplanung

Freigabe Planer

Freigabe Auftraggeber | Bauherr

nts Ingenieurgesellschaft mbH

Hansastrasse 63 | 48165 Münster
T 02501 2760 0 | F 02501 2760 33
info@nts-plan.de | www.nts-plan.de

Legende: ETBS (BVTM 32 - Höhenrichte NPN (DIN 9116))

PLOTM 6HJ2: Blatt: 70

M 1:250 12.08.2021 12:48

