

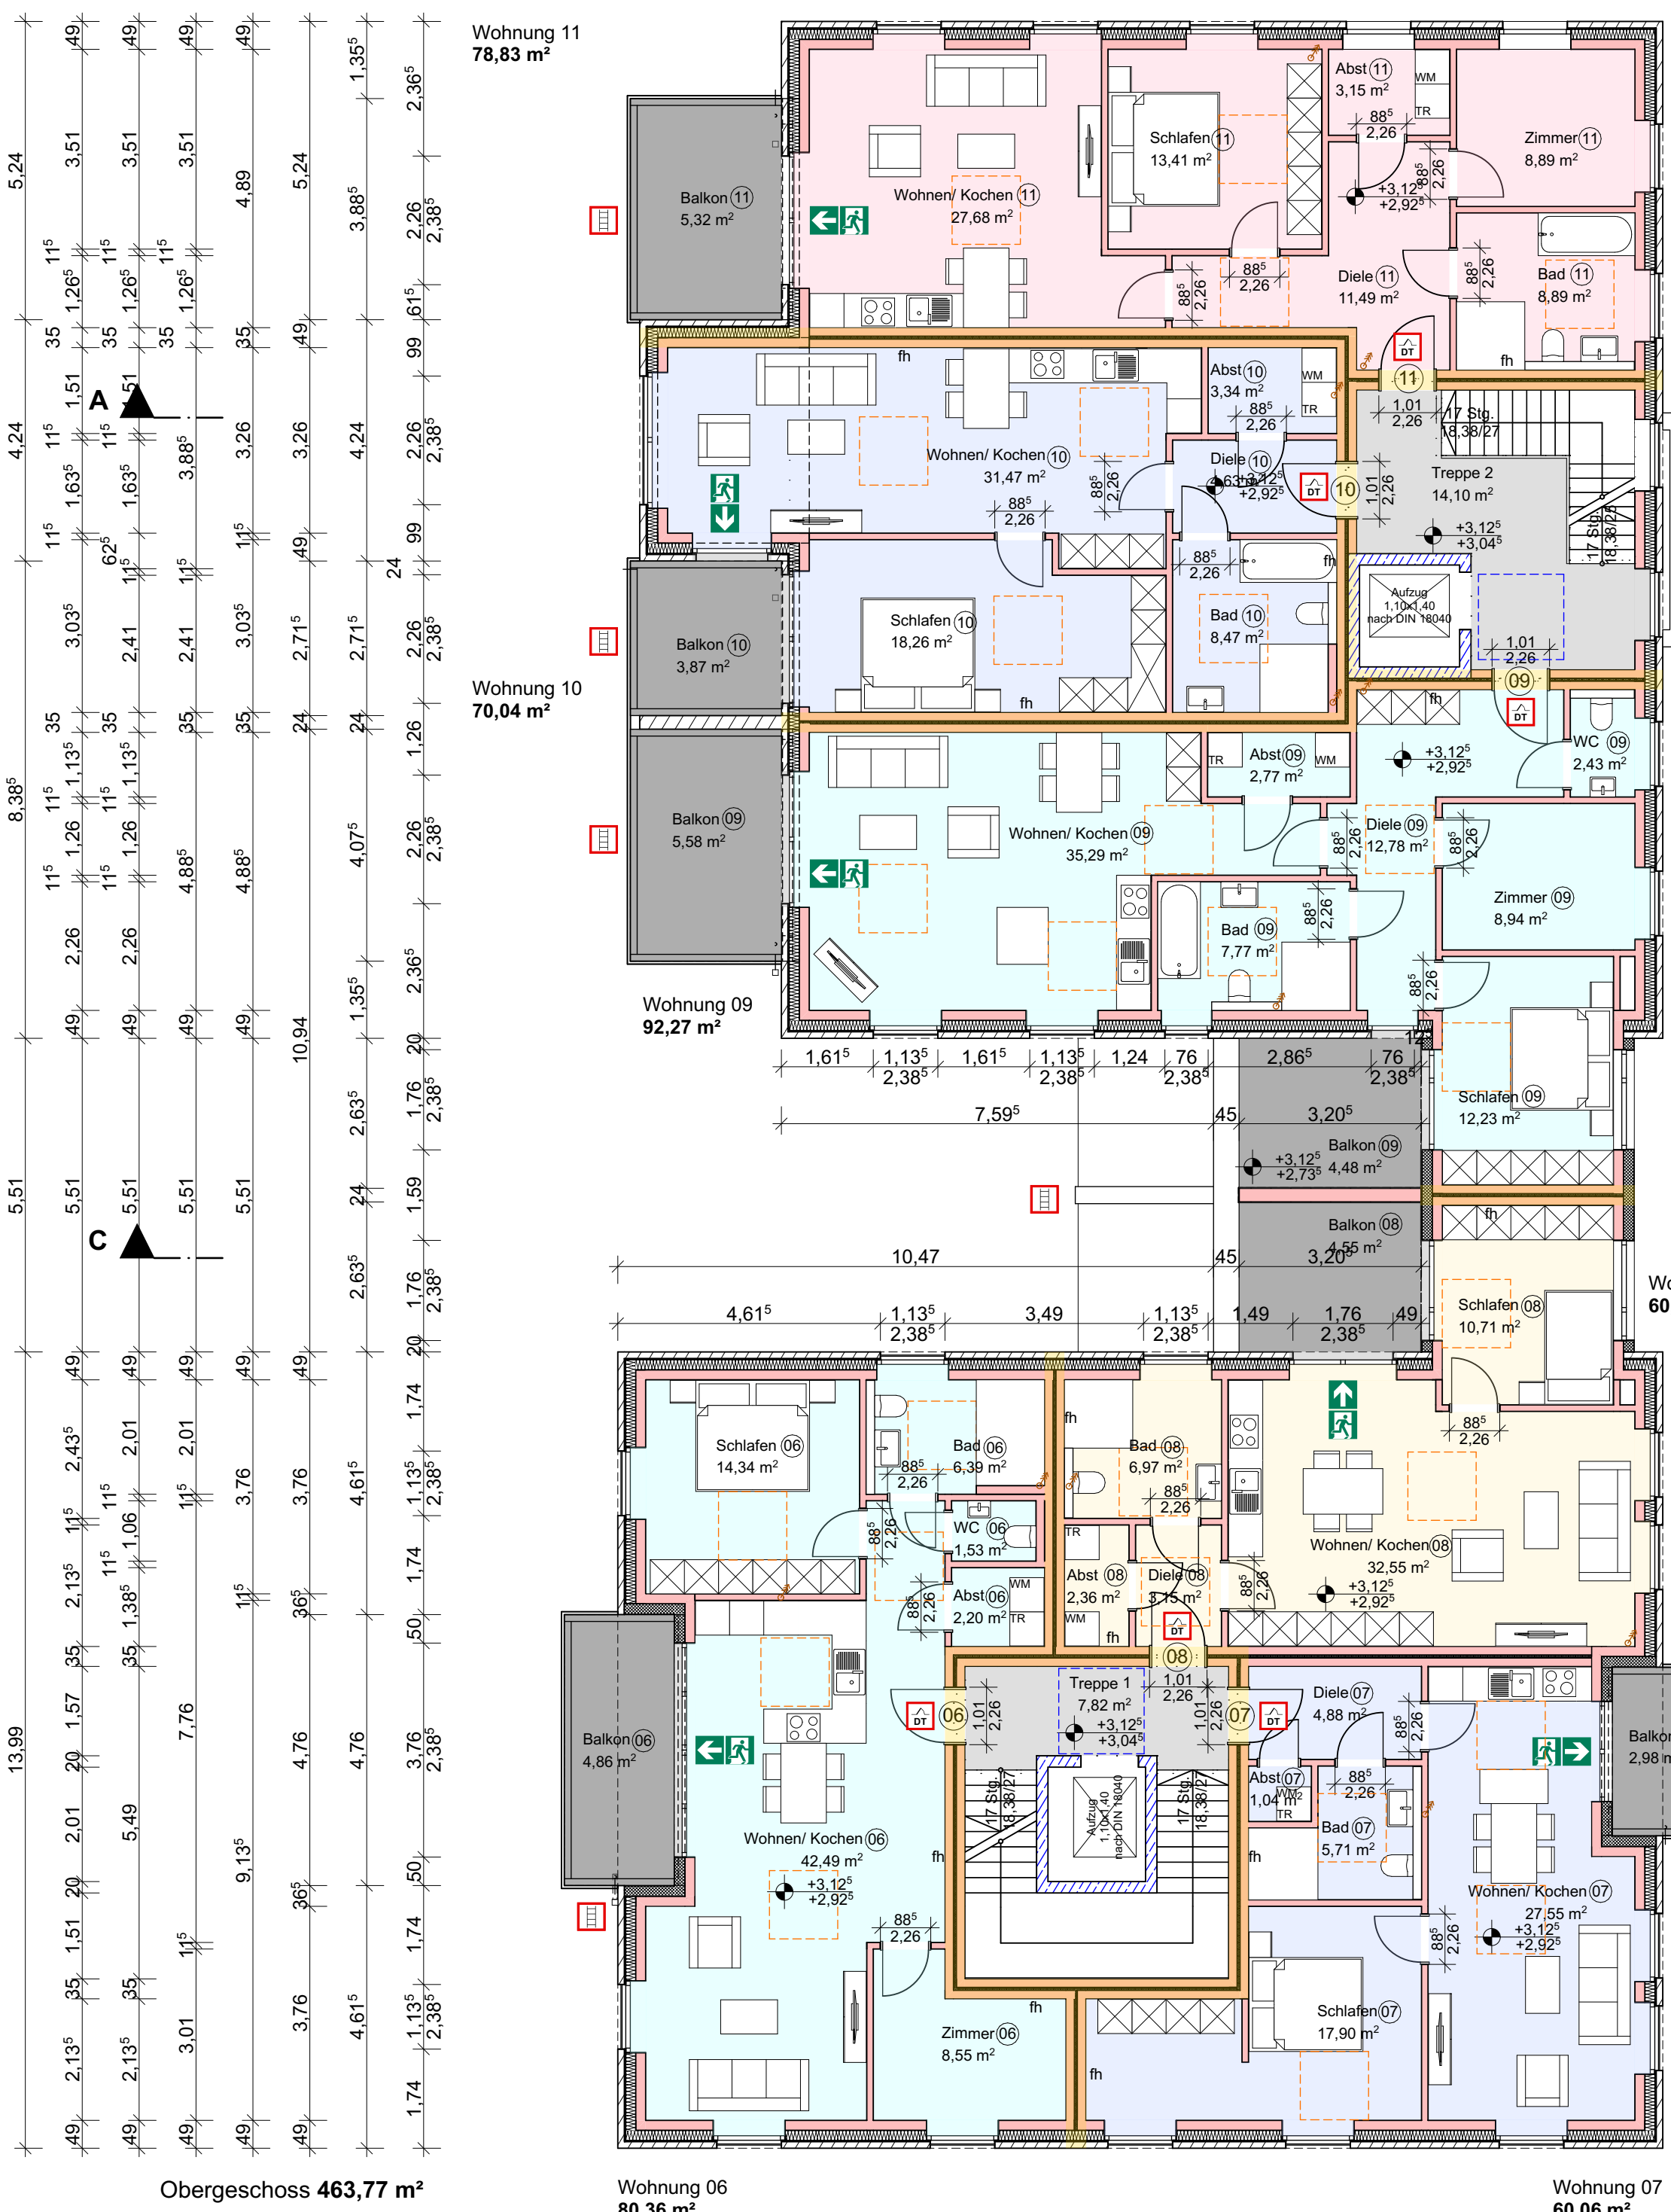
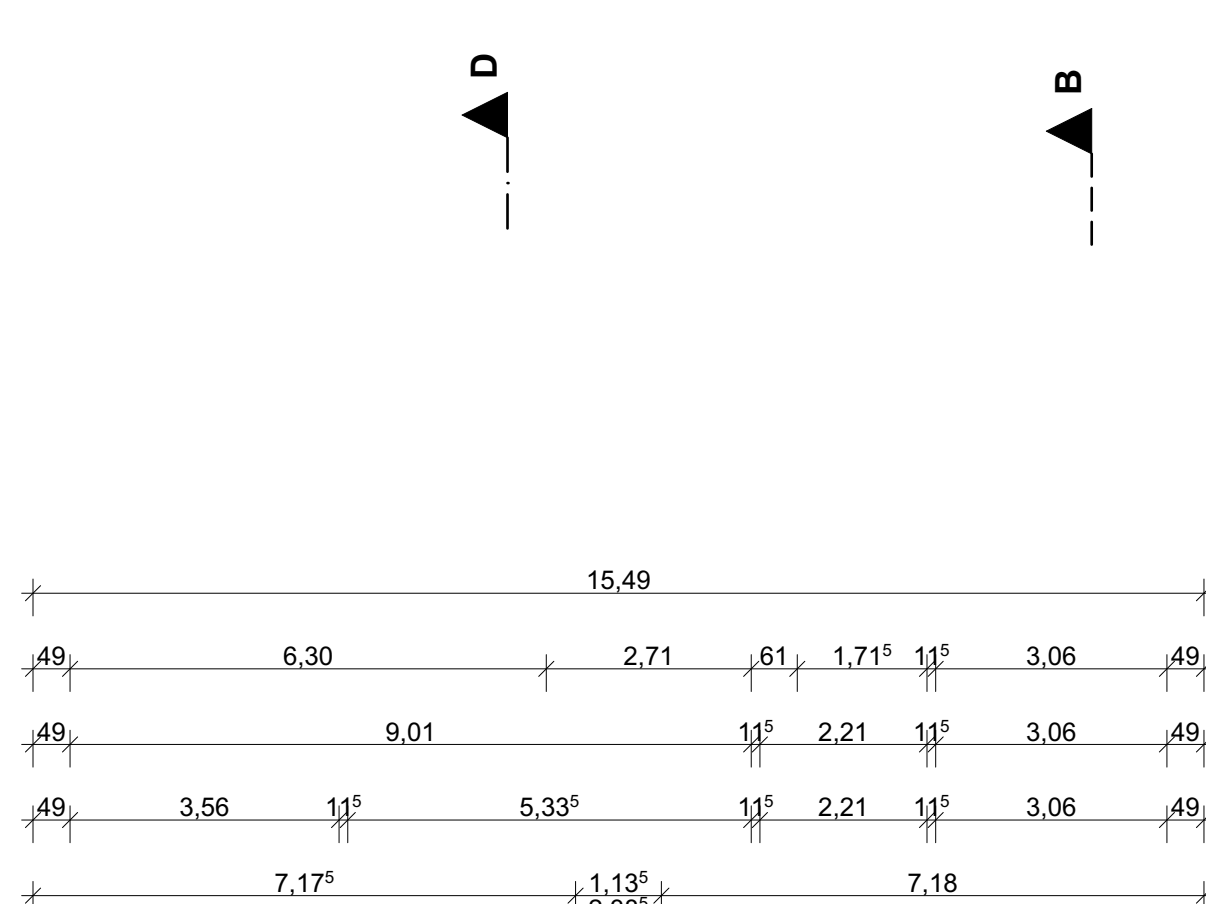
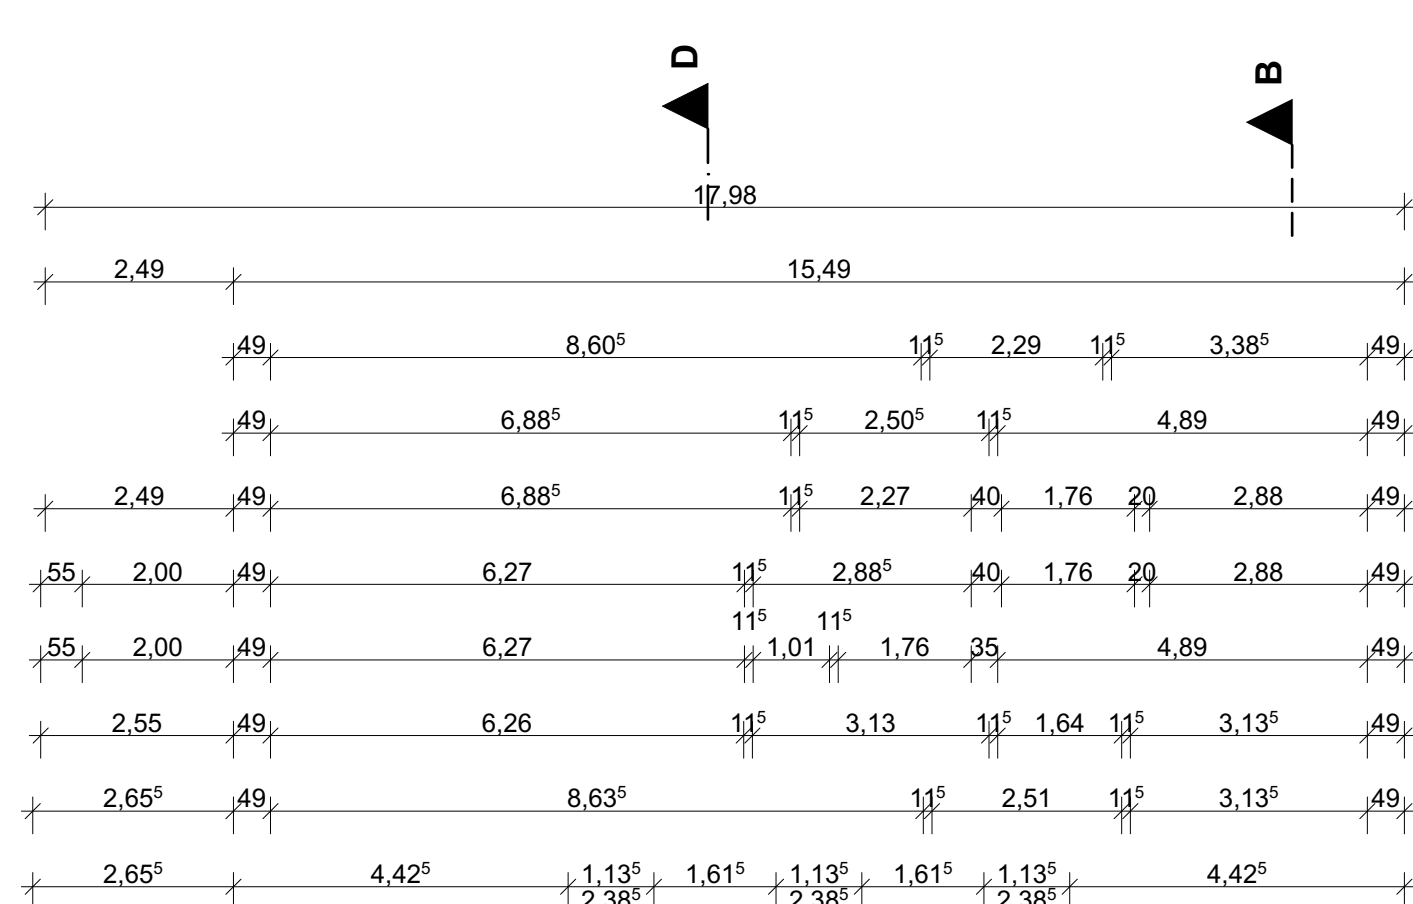


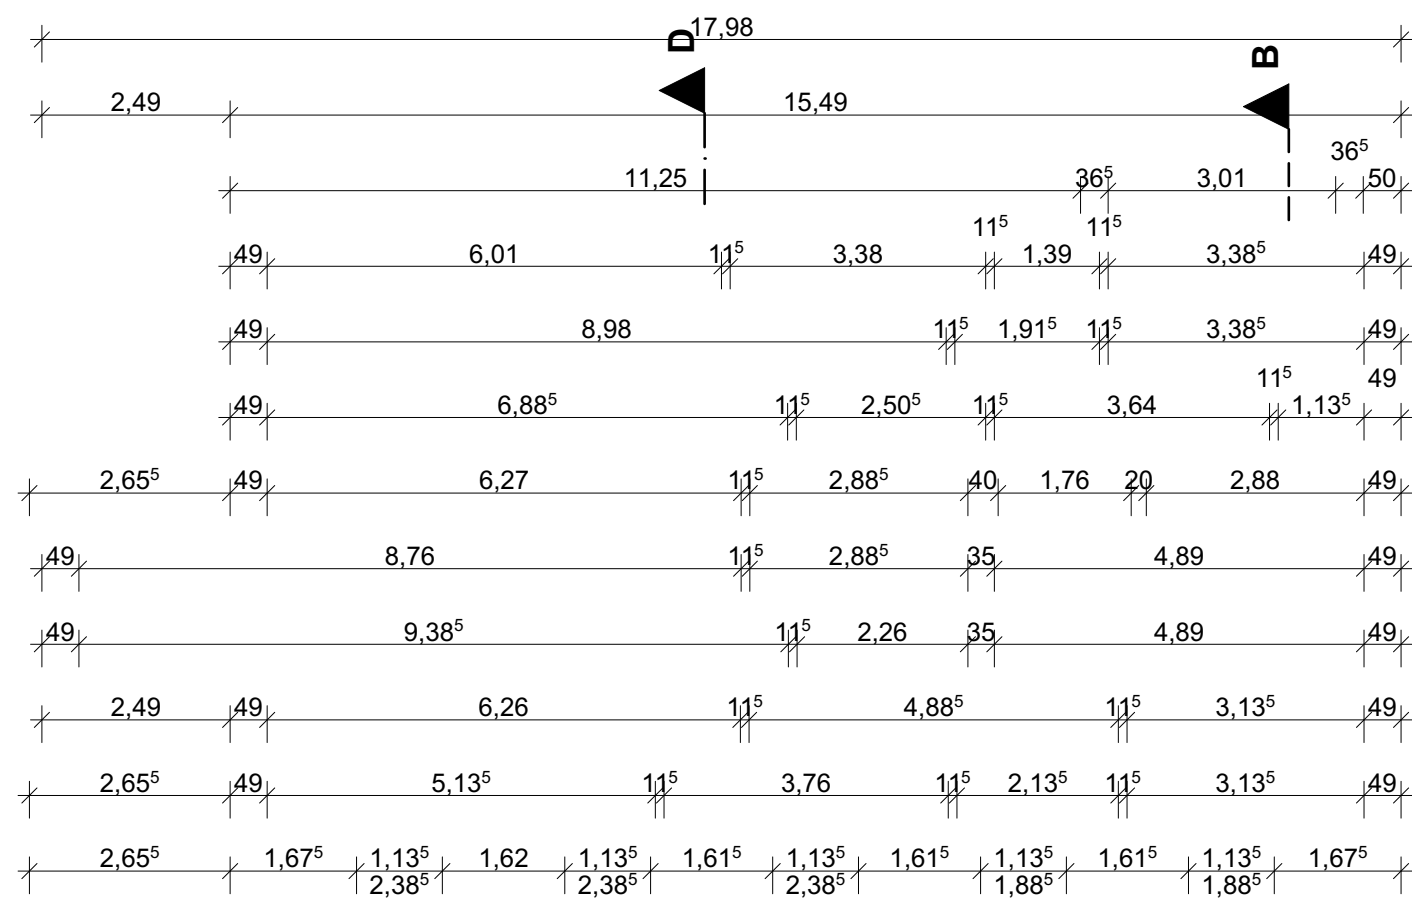



Obergeschoss

Alle tragende Wände und Decke fh

Rangierfläche 120x120 cm
Rangierfläche 150x150 cm

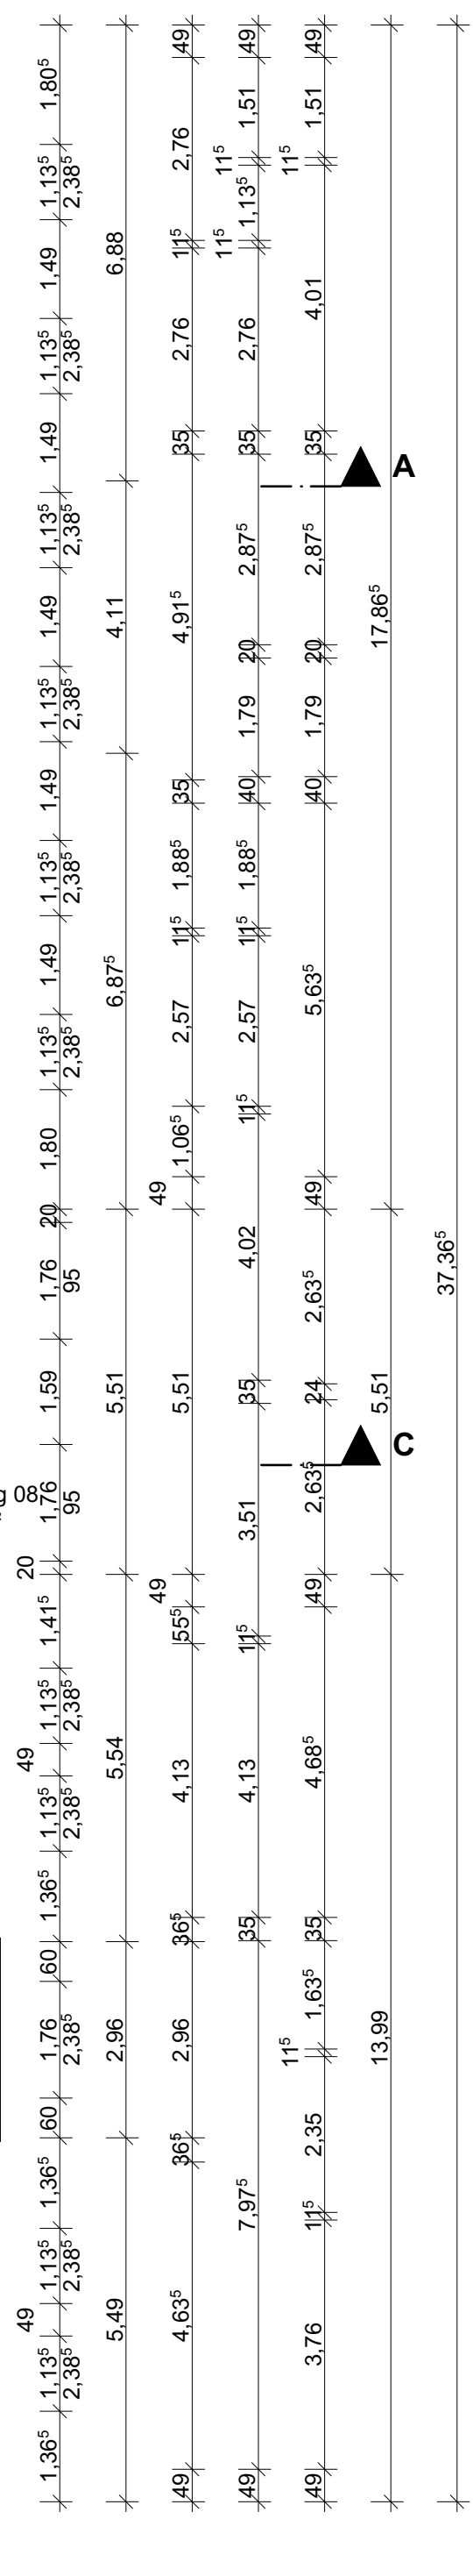

Dachgeschoss

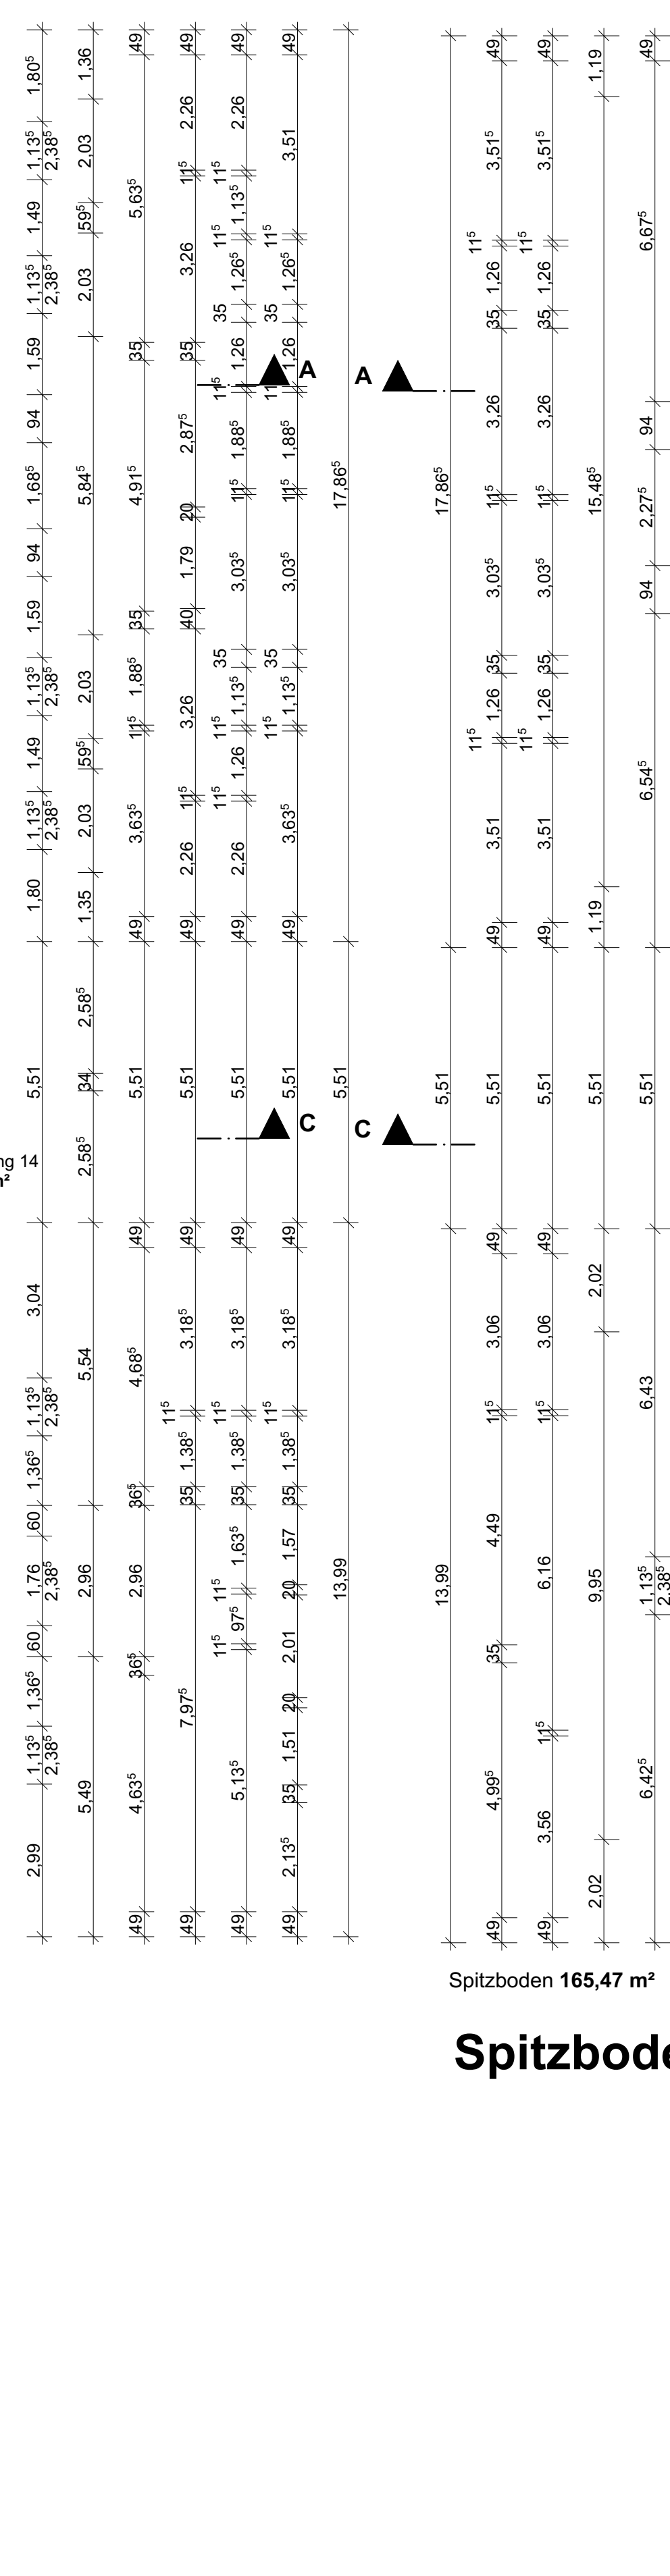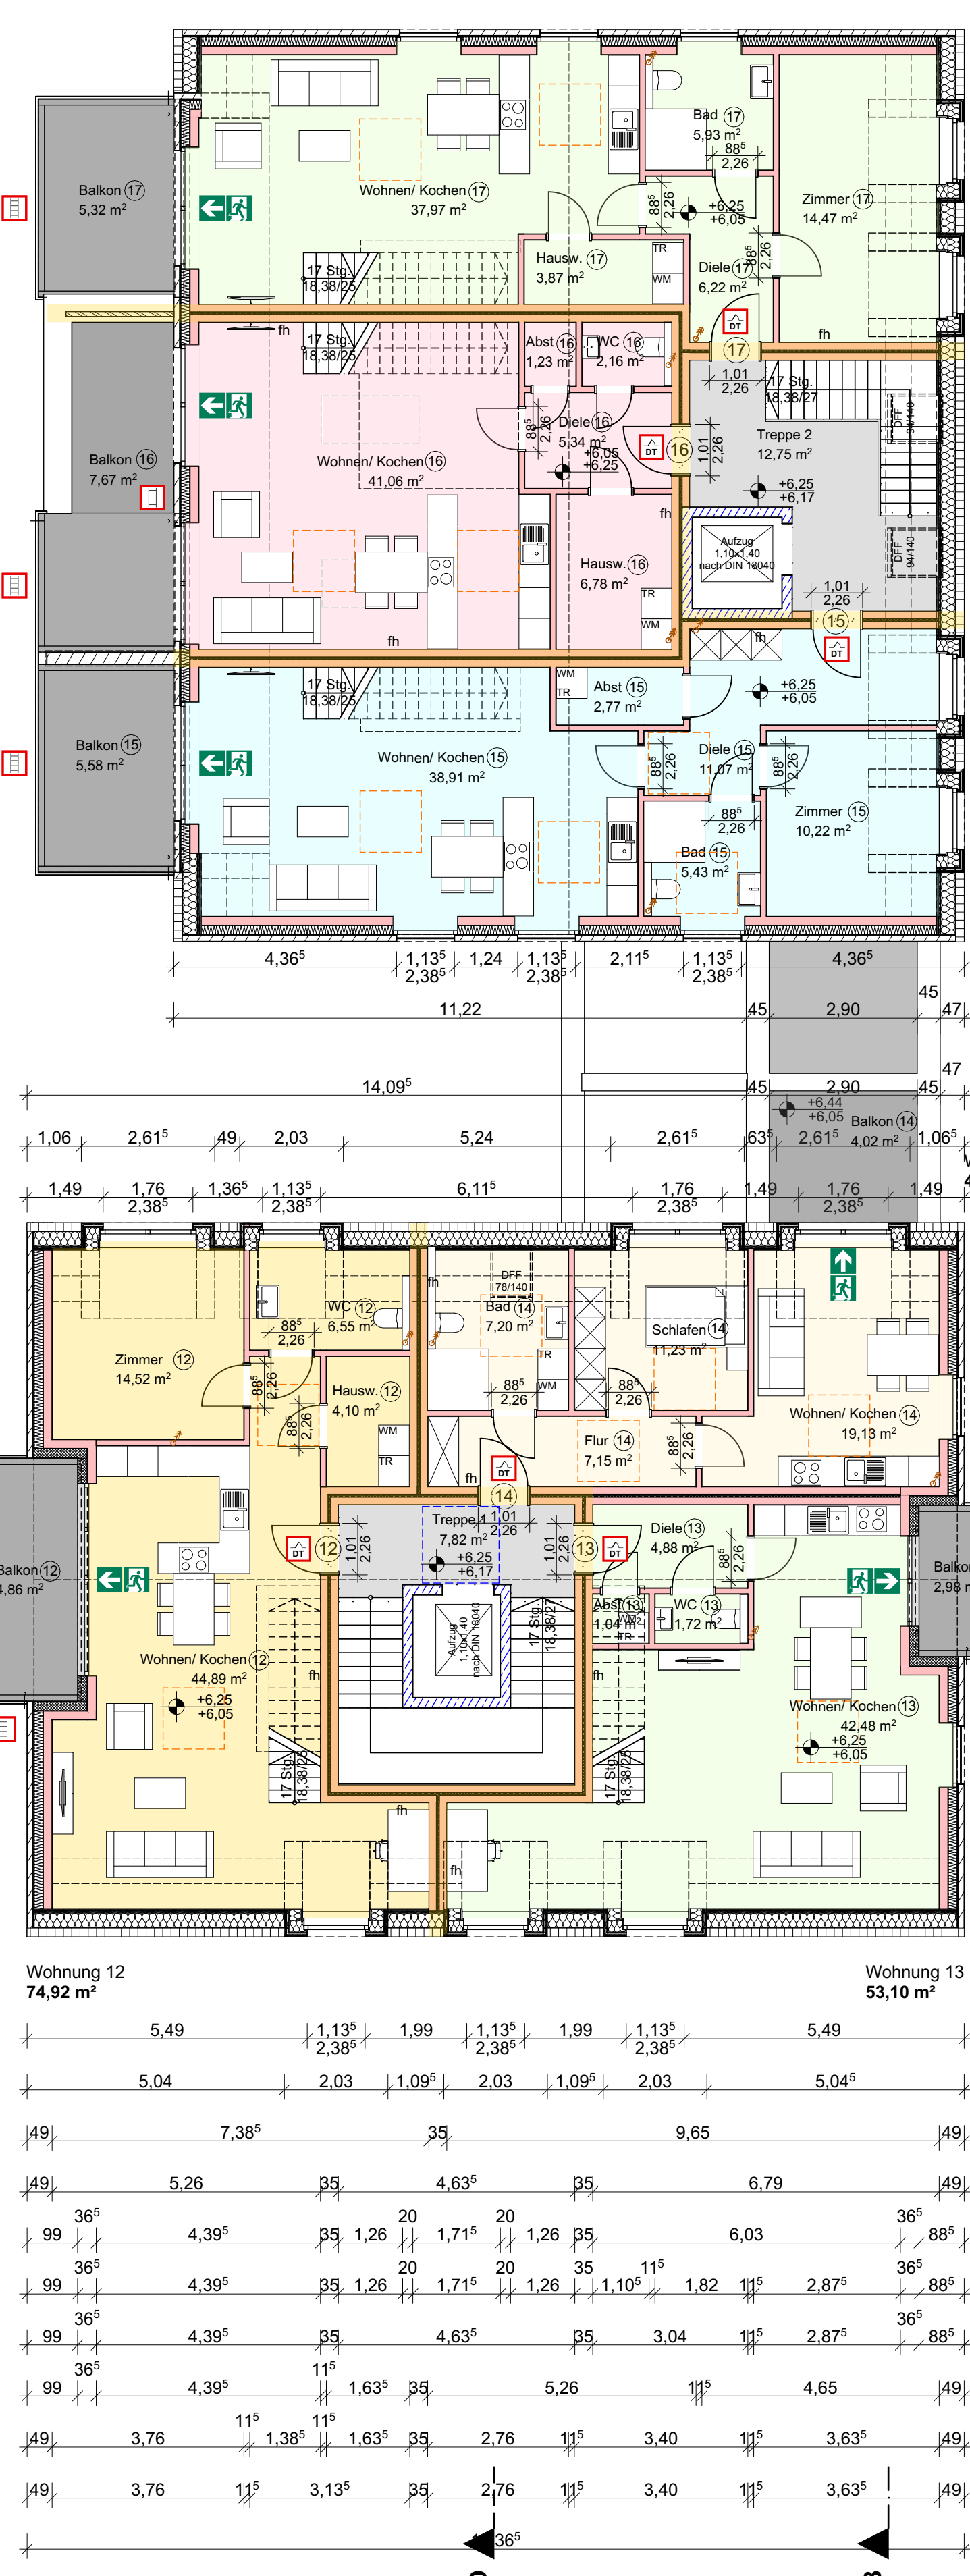

Spitzboden

