


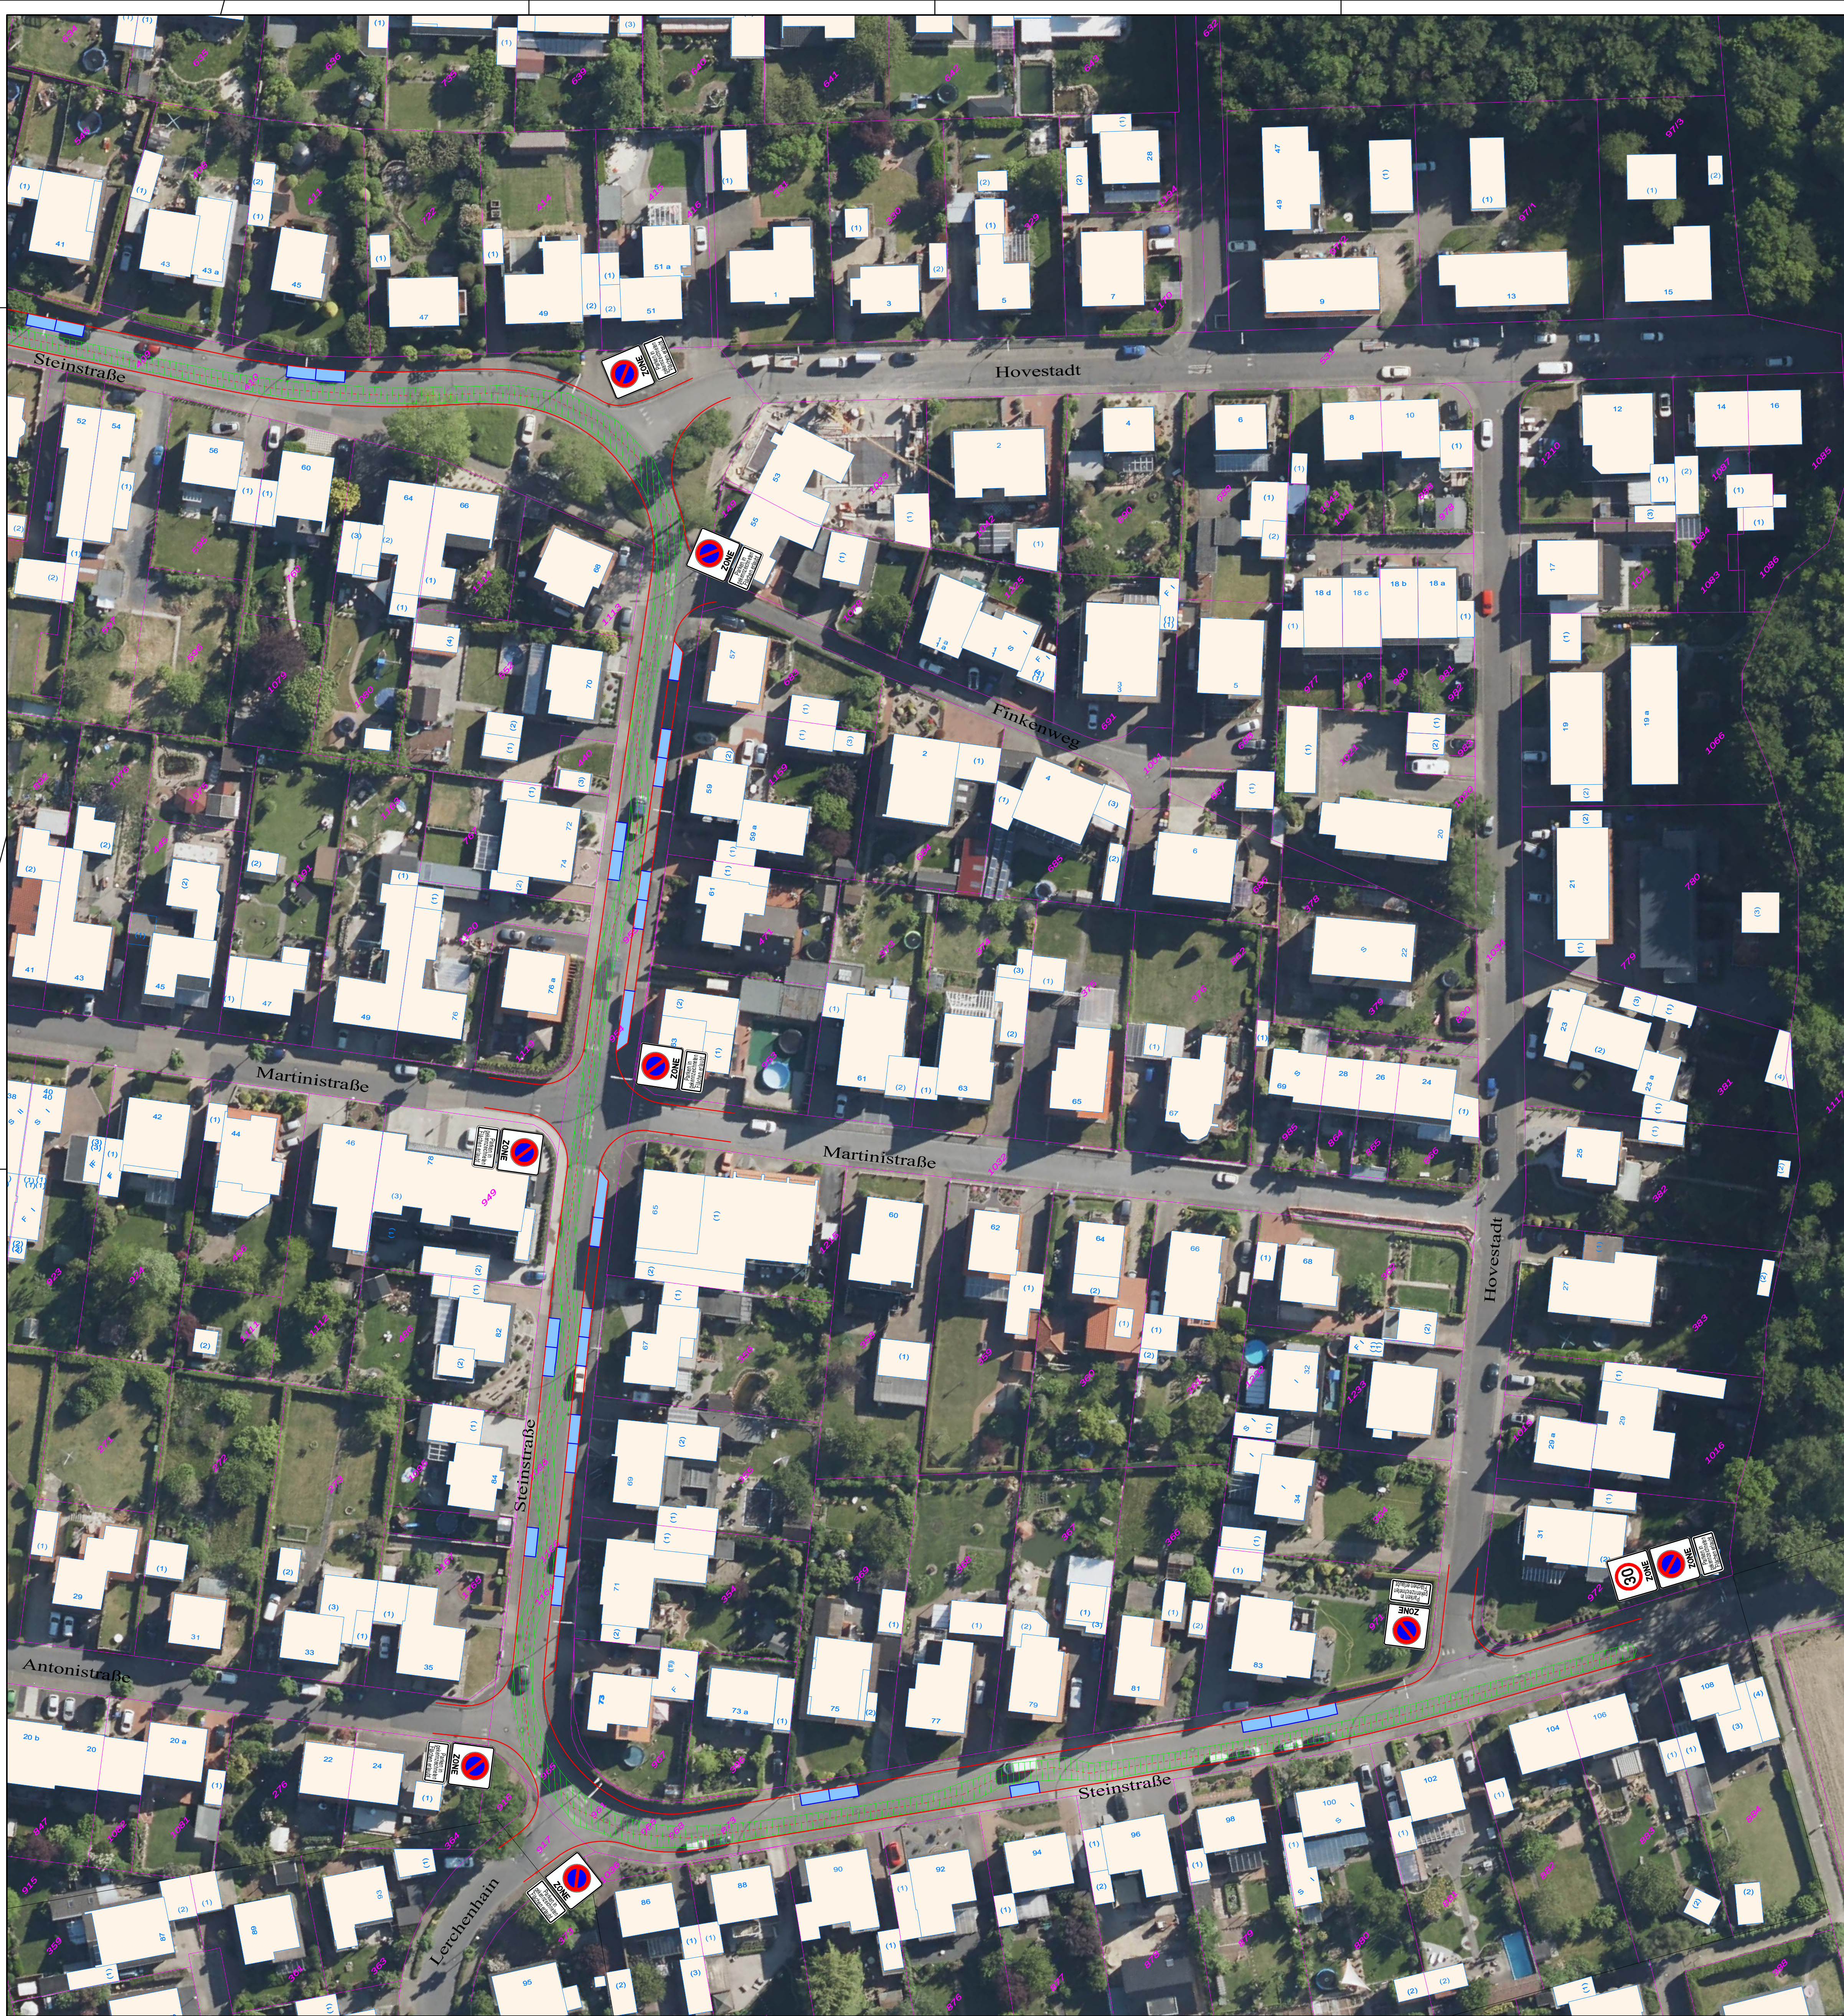

Index:	Änderungen:	Datum:	Gez:

PLANUNG UND ABWICKLUNG VON VERKEHRSANLAGEN UND INGENIEURBAUWERKEN

Gestor 43
48324 Sendenhorst

Teil. 02526 / 1026
Fax 02526 / 1025-5

info@gnegel.net
www.gnegel.net

GNEGEL
GMBH

Nottuln Gemeindewerke Stiftstraße 10 · 48301 Nottuln 			
Projekt:	<i>Beschilderung und Markierung Steinstraße in Nottuln</i>		
Planbezeichnung:	<i>Lageplan Abschnitt Süd Blatt 2 von 2</i>		
Maßstab:	1 : 500	Projektnummer:	22042
Datum:	07.06.2022	Bearbeitung:	C. J.
Auftraggeber	Aufgestellt		
..... 2022			
Sendenhorst,		2022	