

# Die Bürgerstiftung Nottuln



## Vom Franz-Rhode-Park zum Bürgerpark Nottuln

Vorstellung im Ausschuss für Bauen und Umwelt


# Die Bürgerstiftung Nottuln



kurzer Rückblick  
auf die Entwicklung  
zum Projekt Franz-Rhode-Park

# Die Bürgerstiftung Nottuln

## Kurzer Rückblick – Ausbau am Rhodepark

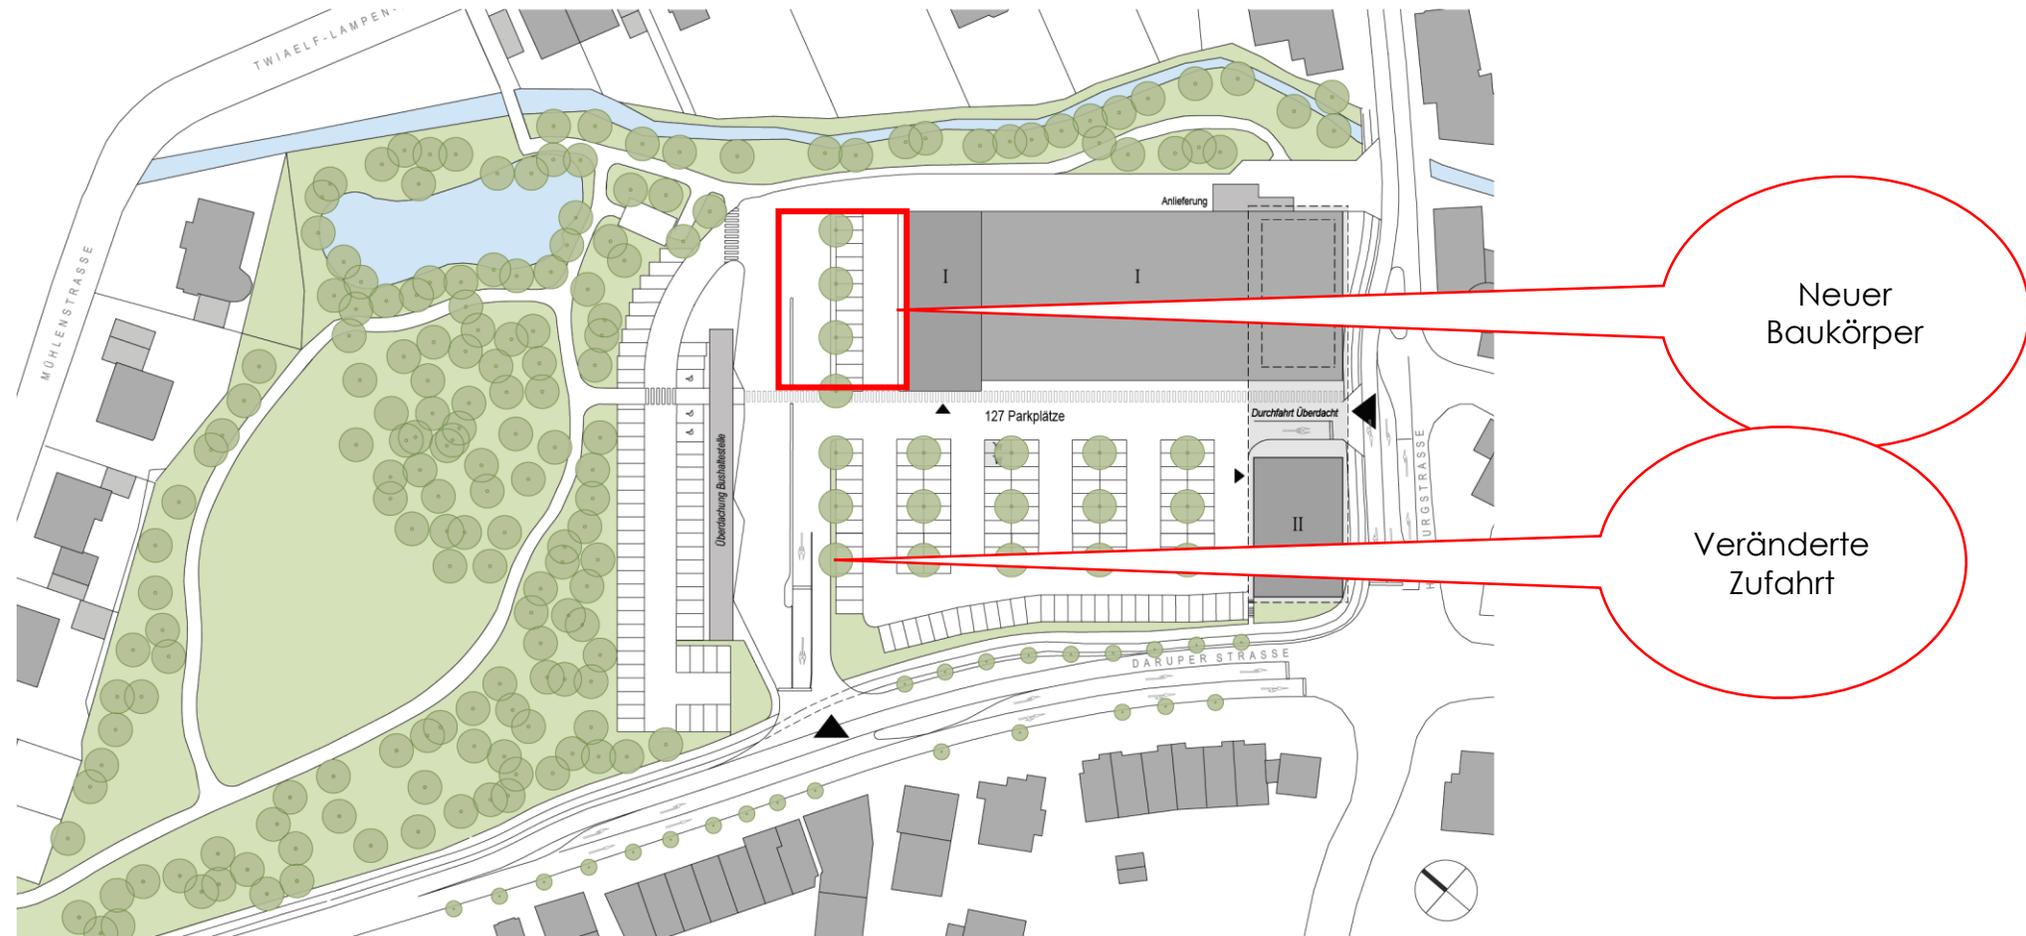

# Die Bürgerstiftung Nottuln

## Kurzer Rückblick – Entwicklung



### Auszugsweise

- Durchführung von 3 Workshops
- Sammlung der Ideen der Bürgerinnen und Bürger
- Übergabe der Ideen an Fachplanungsbüro
- Erster Entwurf zum Park/LEADER Förderung
- Veranstaltungen im Park zur Wahrnehmung
- Skulpturenprojekt (2020) / co-finanziert durch Leader
- Überarbeitung der Planung

# Die Bürgerstiftung Nottuln

## Kurzer Rückblick – Ratsbeschlüsse



### Zustimmungen

- Die Bürgerstiftung übernimmt die **Koordination** der Aktivitäten
- Ist erster Ansprechpartner für die Realisierung von abgestimmten Maßnahmen
- Sucht geeignete Partner und den Kontakt zur Bevölkerung im die Rhodepark als lebendige Mitte des Ortes zu reaktivieren
  
- Koordinationsvertrag Gemeinde- Bürgerstiftung
- **Gestattungsvertrag für Baumassnahmen** entsprechend dem Entwurfsplan

# Die Bürgerstiftung Nottuln




## Die aktuelle Planung des Franz-Rhode-Parks

### *Vorstellung*


# Bestandsanalyse & Lösungsansätze

-  Kunstwerke
-  Bänke

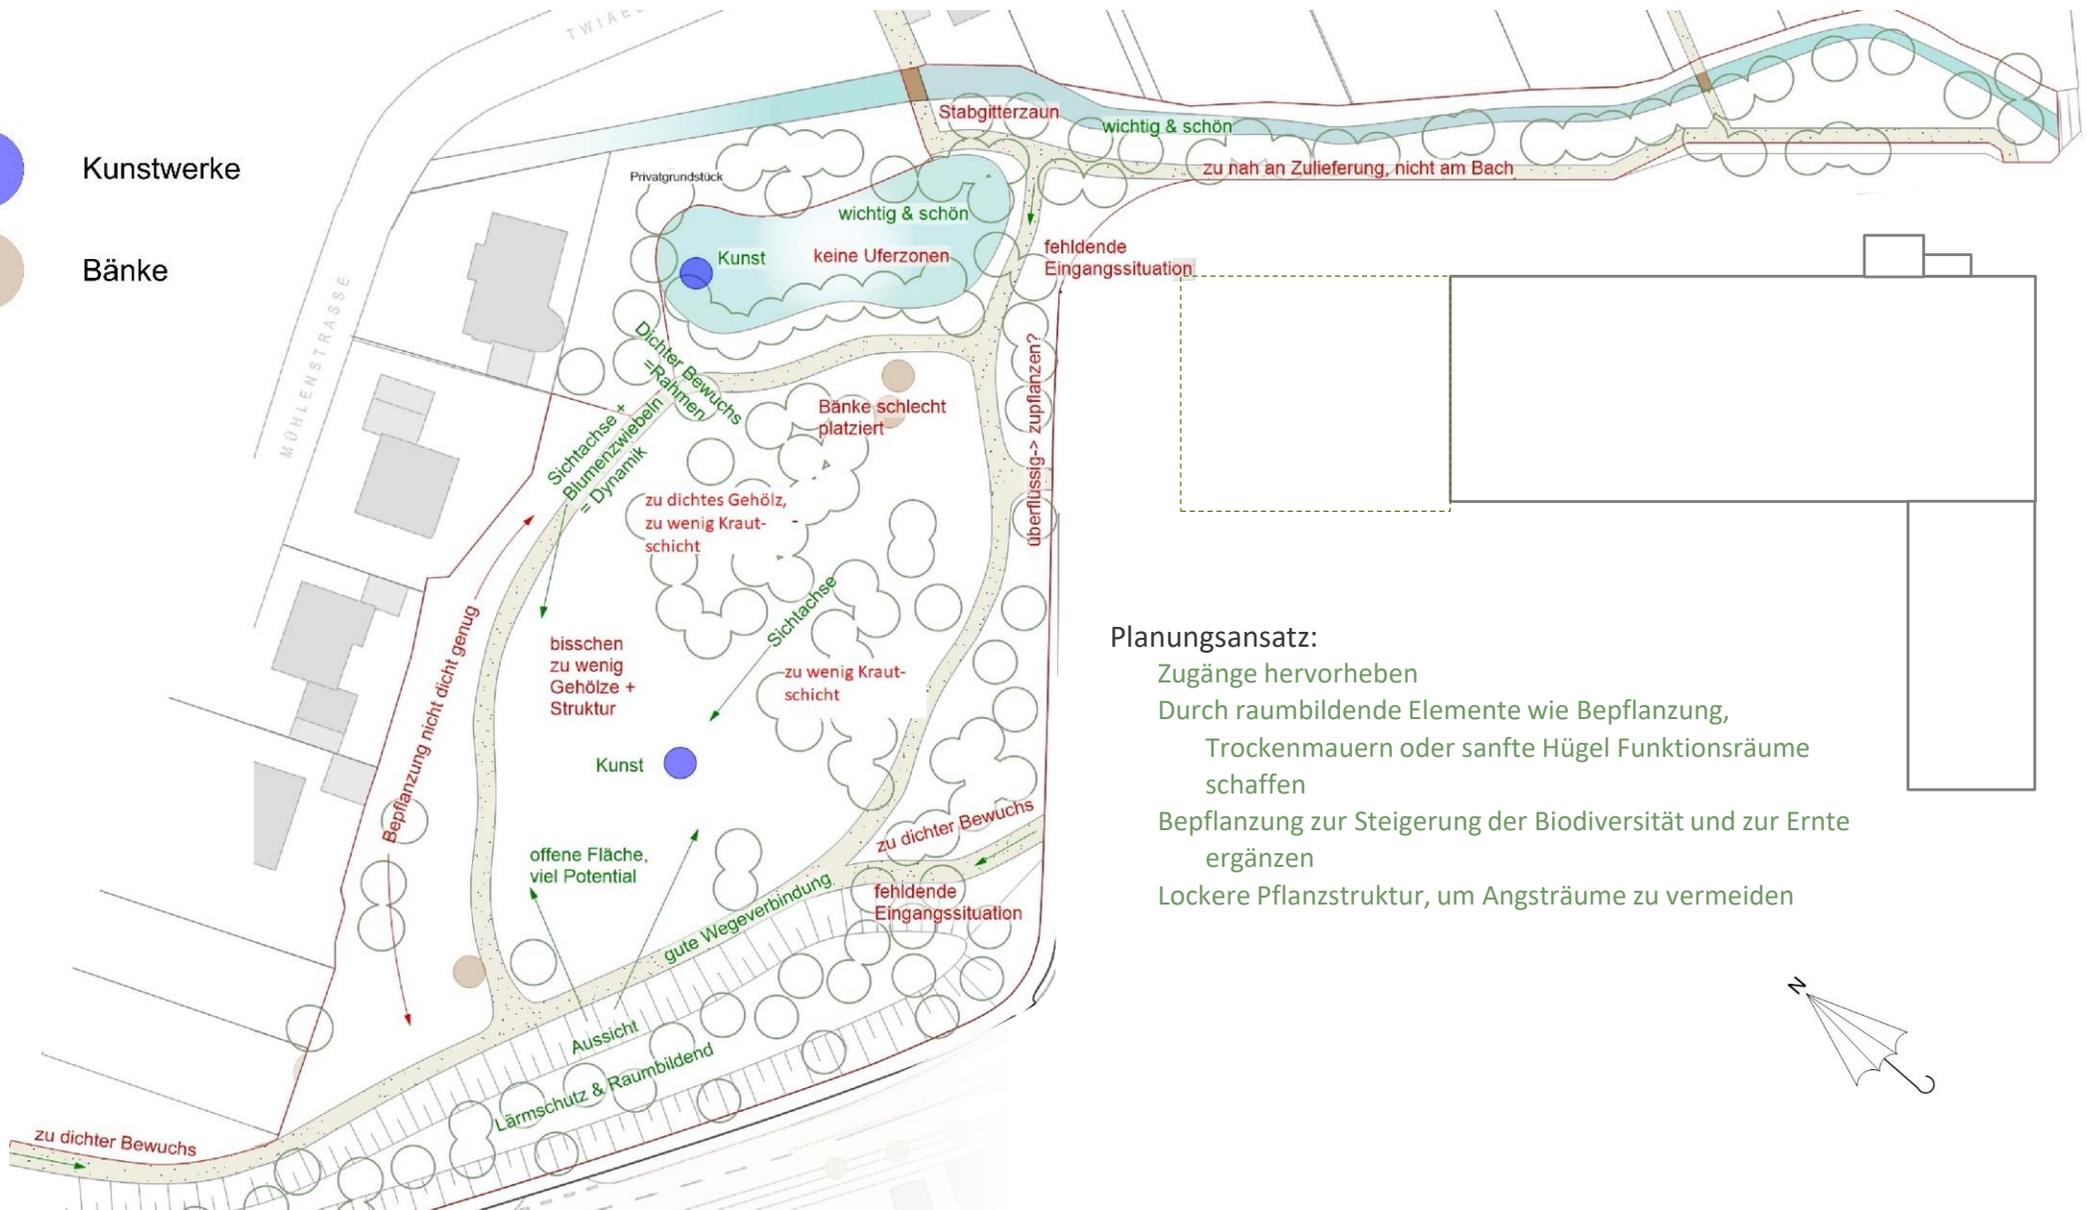

## Planungsansatz:

- Zugänge hervorheben
- Durch raumbildende Elemente wie Bepflanzung, Trockenmauern oder sanfte Hügel Funktionsräume schaffen
- Bepflanzung zur Steigerung der Biodiversität und zur Ernte ergänzen
- Lockere Pflanzstruktur, um Angsträume zu vermeiden

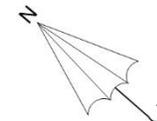




# Ausführungsplan - Bauphase I


Stand 09.08.2022 M 1:200

## LEGENDE Ausführung


-  Laternen Bestand
-  Baum Bestand
-  Baum Entwurf
-  Standorte werden vor Ort bestimmt
-  Wassergebunde Wegedecke neu
-  Rindenmulch
-  Fettwieseneinsaat
-  Magerwieseneinsaat
-  Strauch- & Staudenpflanzung
-  Beerensträucher & Obstgehölze
-  Felsblöcke als Reihe ca. 50x70x50cm

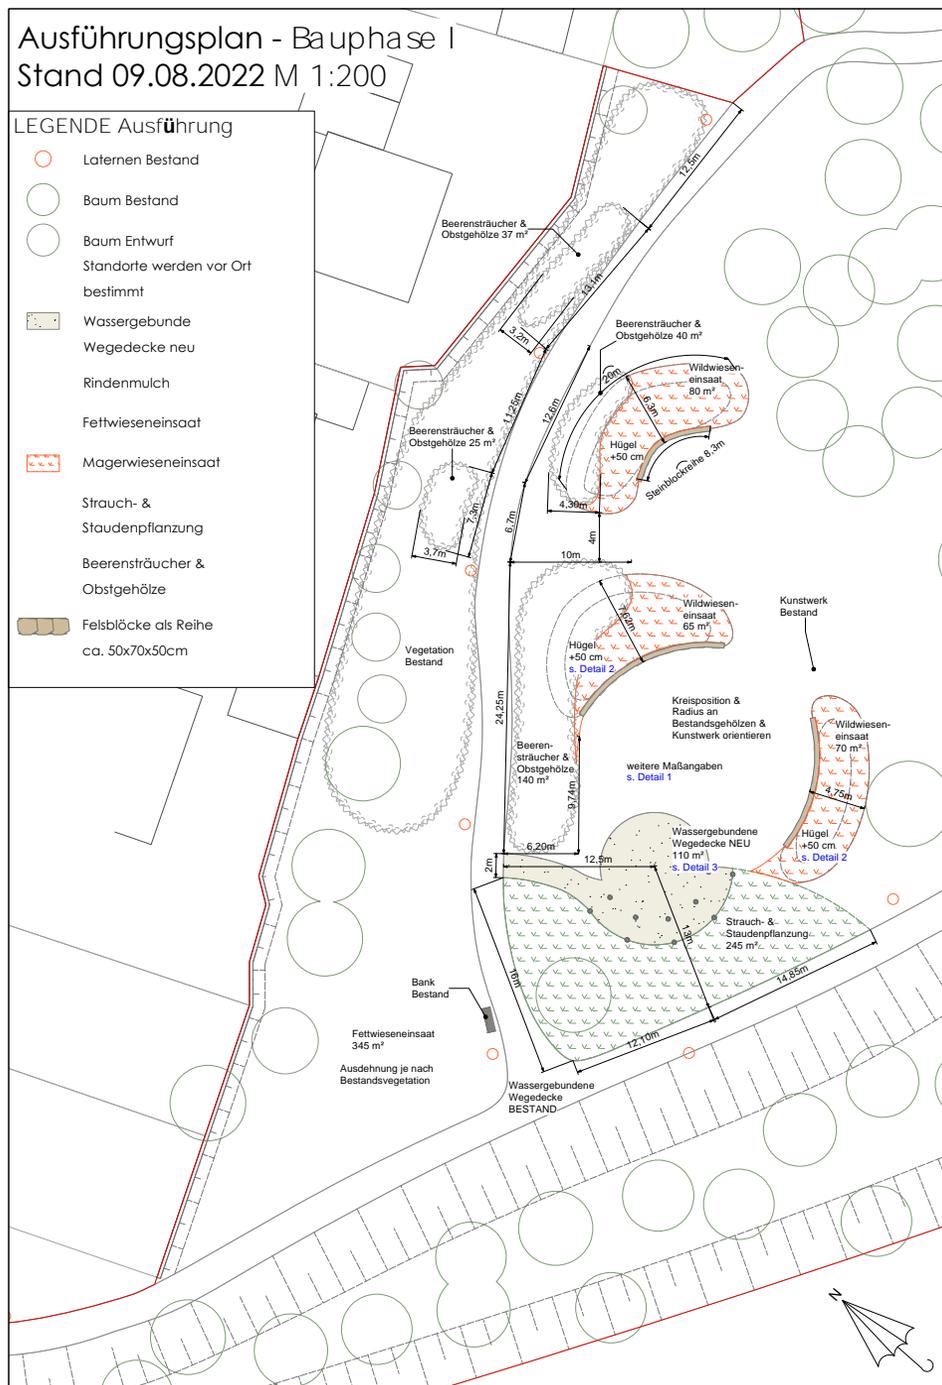


## DETAIL 1 - Vergrößerung Versammlungsplatz M 1:100

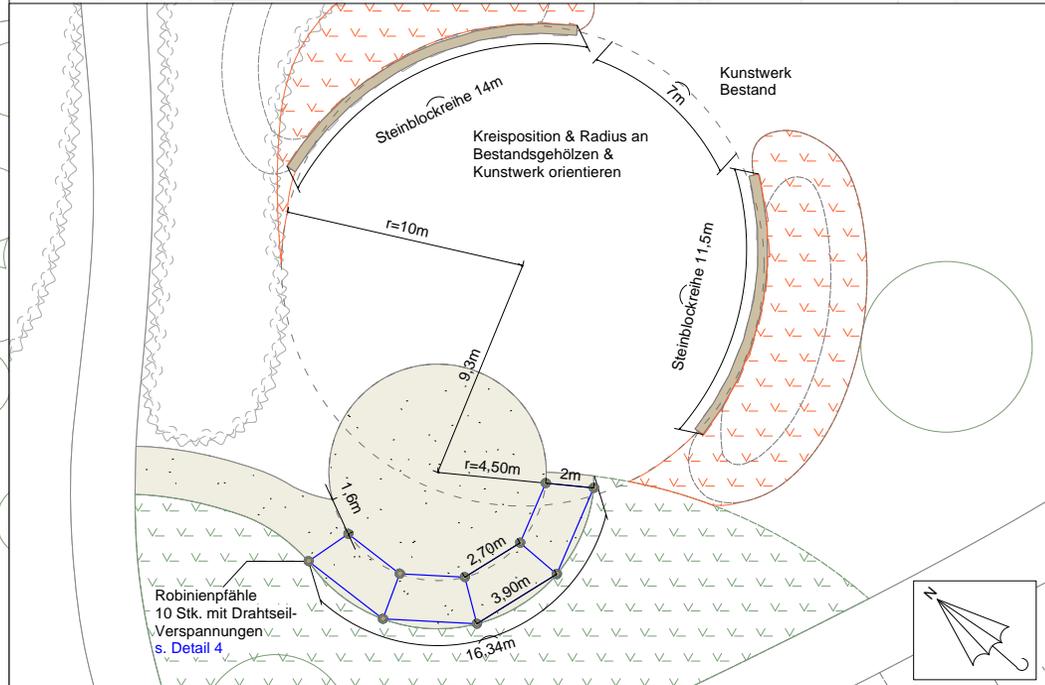


## DETAIL 2 - Schnitt Wildwiesenhügel M 1:10

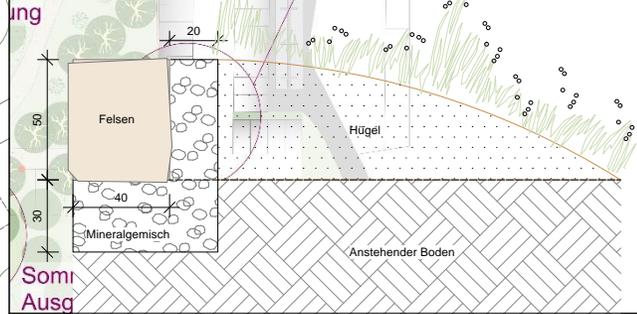

## DETAIL 3 - Ergänzung wassergebundene Wegedecke M 1:10

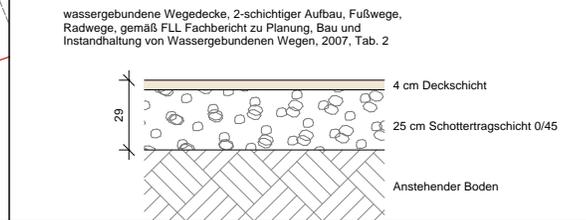


## DETAIL 4 - Verspannung Robiniensäule M 1:20

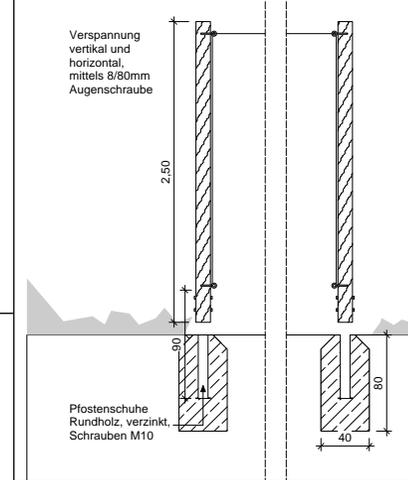

10257	Neugestaltung Bürgerpark Nulwin
Ausführung Bauphase I	Begleitplanung
baumrausch Landschaftsarchitektur GmbH & Co. KG Lindenstr. 72 A 33177 Bielefeld Tel.: 041-483005 www.baumrausch.de	


# Genau hingeschaut: Der runde Platz für alles\_

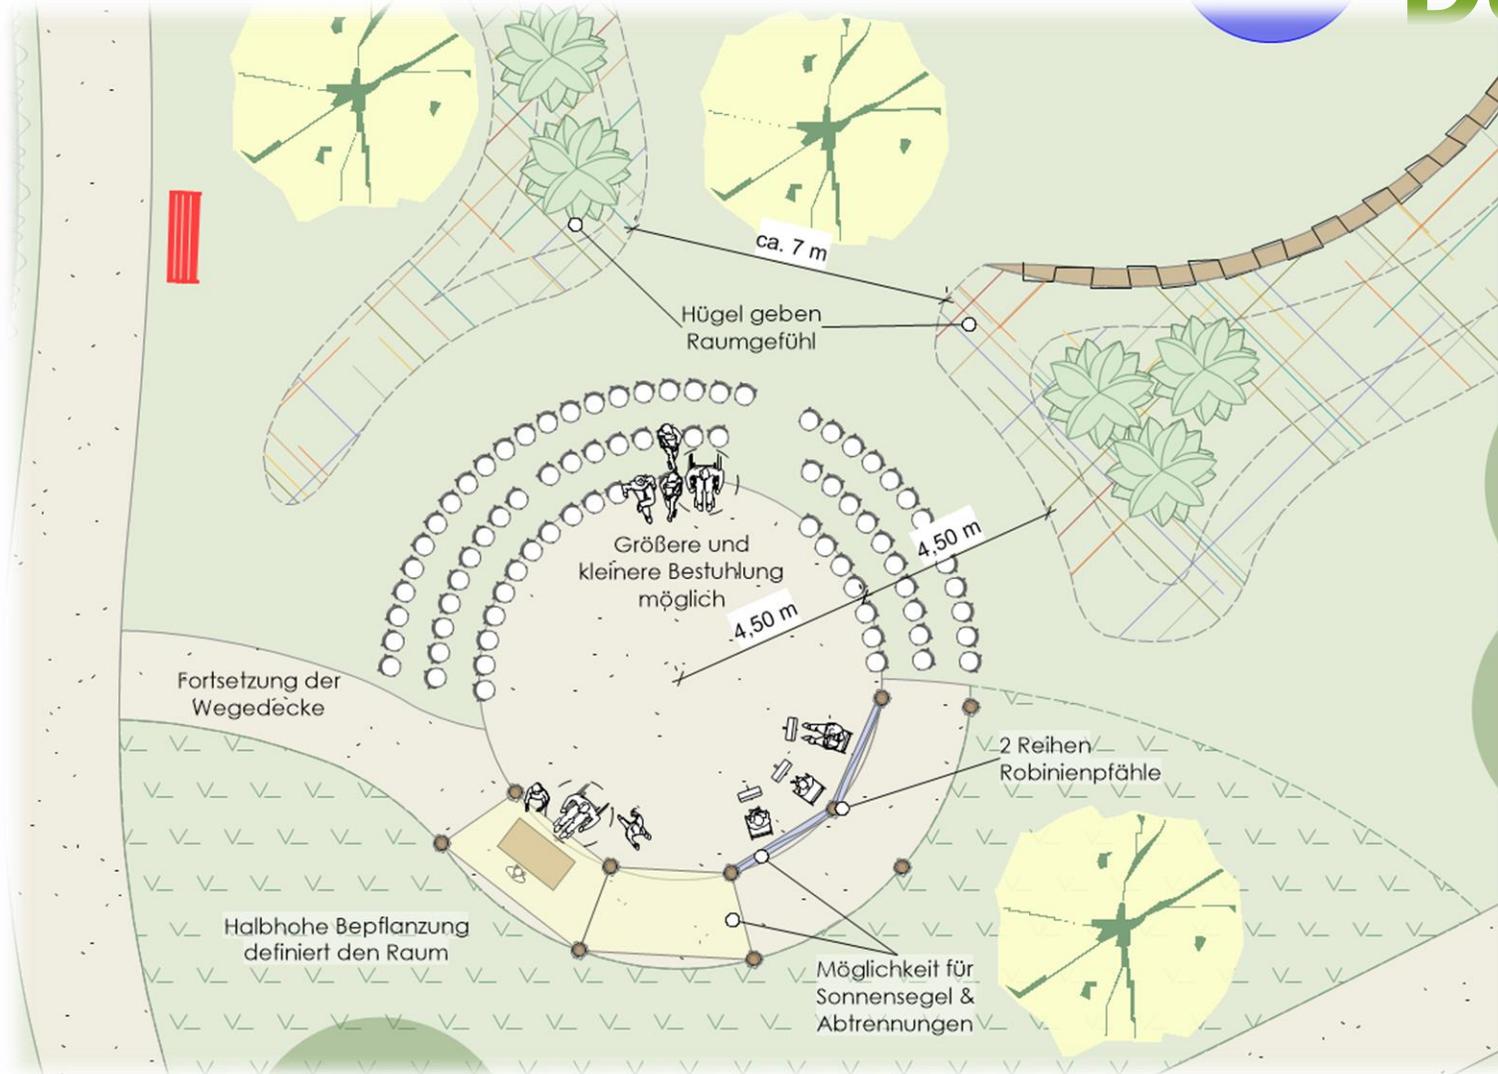

## Update 08.12.2021:

- Am westlichen Ende der großen Wiese kommt alles zusammen:
- Vorgegeben ist ein **befestigter Kreis** mit einem **Radius von 4,50 m**
- zu einem Drittel ist dieser von **5 Robinienpfählen** eingerahmt
- Noch einmal **5 Robinienpfähle** stehen **2 Meter entfernt**, sodass je nach Veranstaltung **unterschiedliche Segel und Abtrennungen** gespannt werden können
- Zur **erweiterten Nutzung** schließt sich ein ebenfalls **4,50 m breiter Streifen** an den Hauptkreis an
- Das Rundell wird von **lockerer Bepflanzung** und den **Wildwiesenhügeln** eingerahmt
- Je nach Veranstaltung wird nur der befestigte **Kreis bestuhlt** oder **konzentrisch erweitert**


# Genau hingeschaut: Sonnenwiese

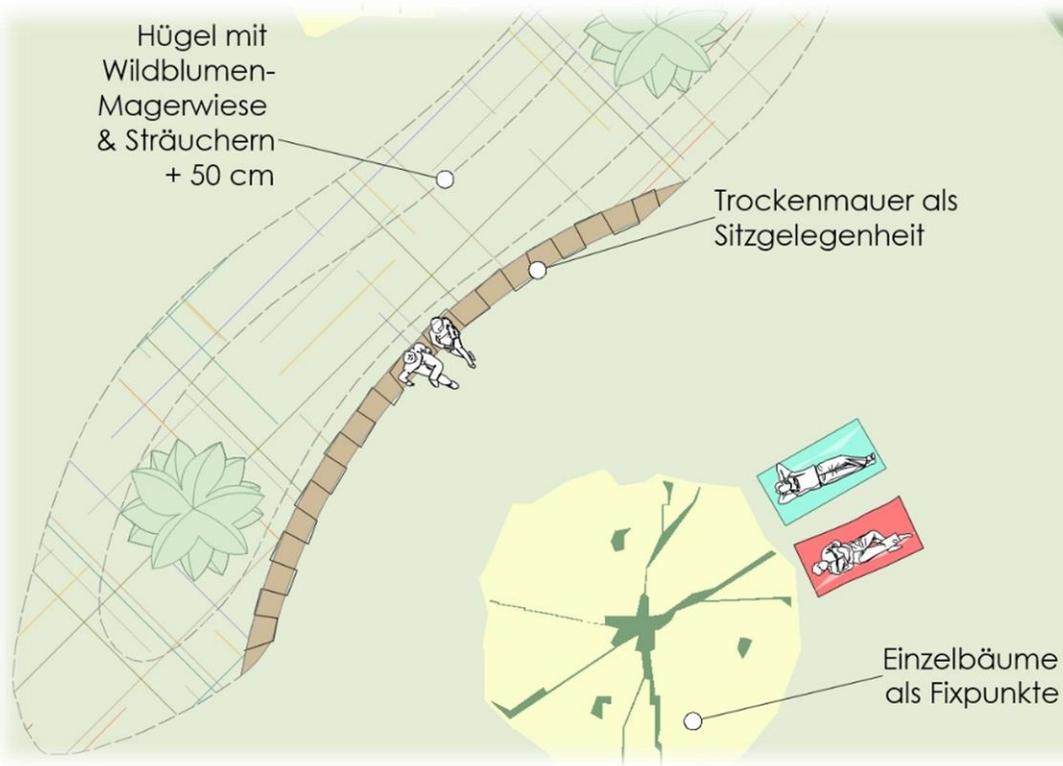

- Folgt man dem Mulchweg bis zum Ende, betritt man die Sonnenwiese
- **Niedrige Hügel**, abgestützt mit Trockenmauern bilden einen geschützten, warmen Raum zum Sonnenbaden, Picknicken, Ballspielen, etc.
- **Nicht nur gemütlich, auch ökologisch:** Die Hügel mit **Wildblumenwiese** und Trockenmauern bieten als warmer Magerstandort vielen seltenen Tier- und Pflanzenarten einen Lebensraum
- Als Sonnenschutz und Fixpunkte fungieren **Einzelbäume**



# Genau hingeschaut: Pflanzen, Ernten & Lernen

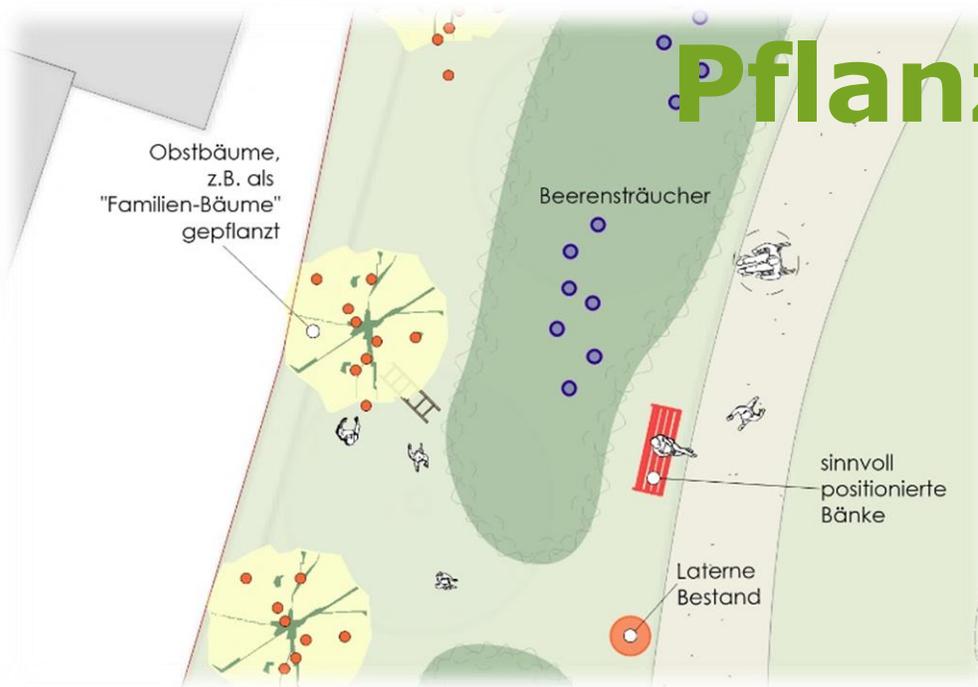

Reiche Ernte!



Beispiel Fettwiese:  
Nr. 2 von Rieger Hofmann


- Entlang des Haupt-Wegearms stehen in der prallen Sonne verschiedene **Beerensträucher**
- dahinter findet eine Reihe von verschiedenen **Obstbäumen** Platz, die z.B. von Familien zur Geburt eines Kindes gepflanzt werden können
- Die Anlage, Pflege & Ernte des Naschstreifens bietet viele Möglichkeiten für **Mitmachaktionen** und **Naturbildung!**
- Daneben befindet sich eine weitere Wildwiese, diesmal aber feucht als **Fettwiese**
- **Totholz und Nistkästen** bieten für Insekten und Vögel die richtige Unterkunft zum reichen Nahrungsangebot
- **Wichtig bei der Platzierung der Bänke: Weit genug von Anwohner-Gärten entfernt!**



Nistkästen & Totholz

# Die Bürgerstiftung Nottuln

## Zeitplanung des Projektes

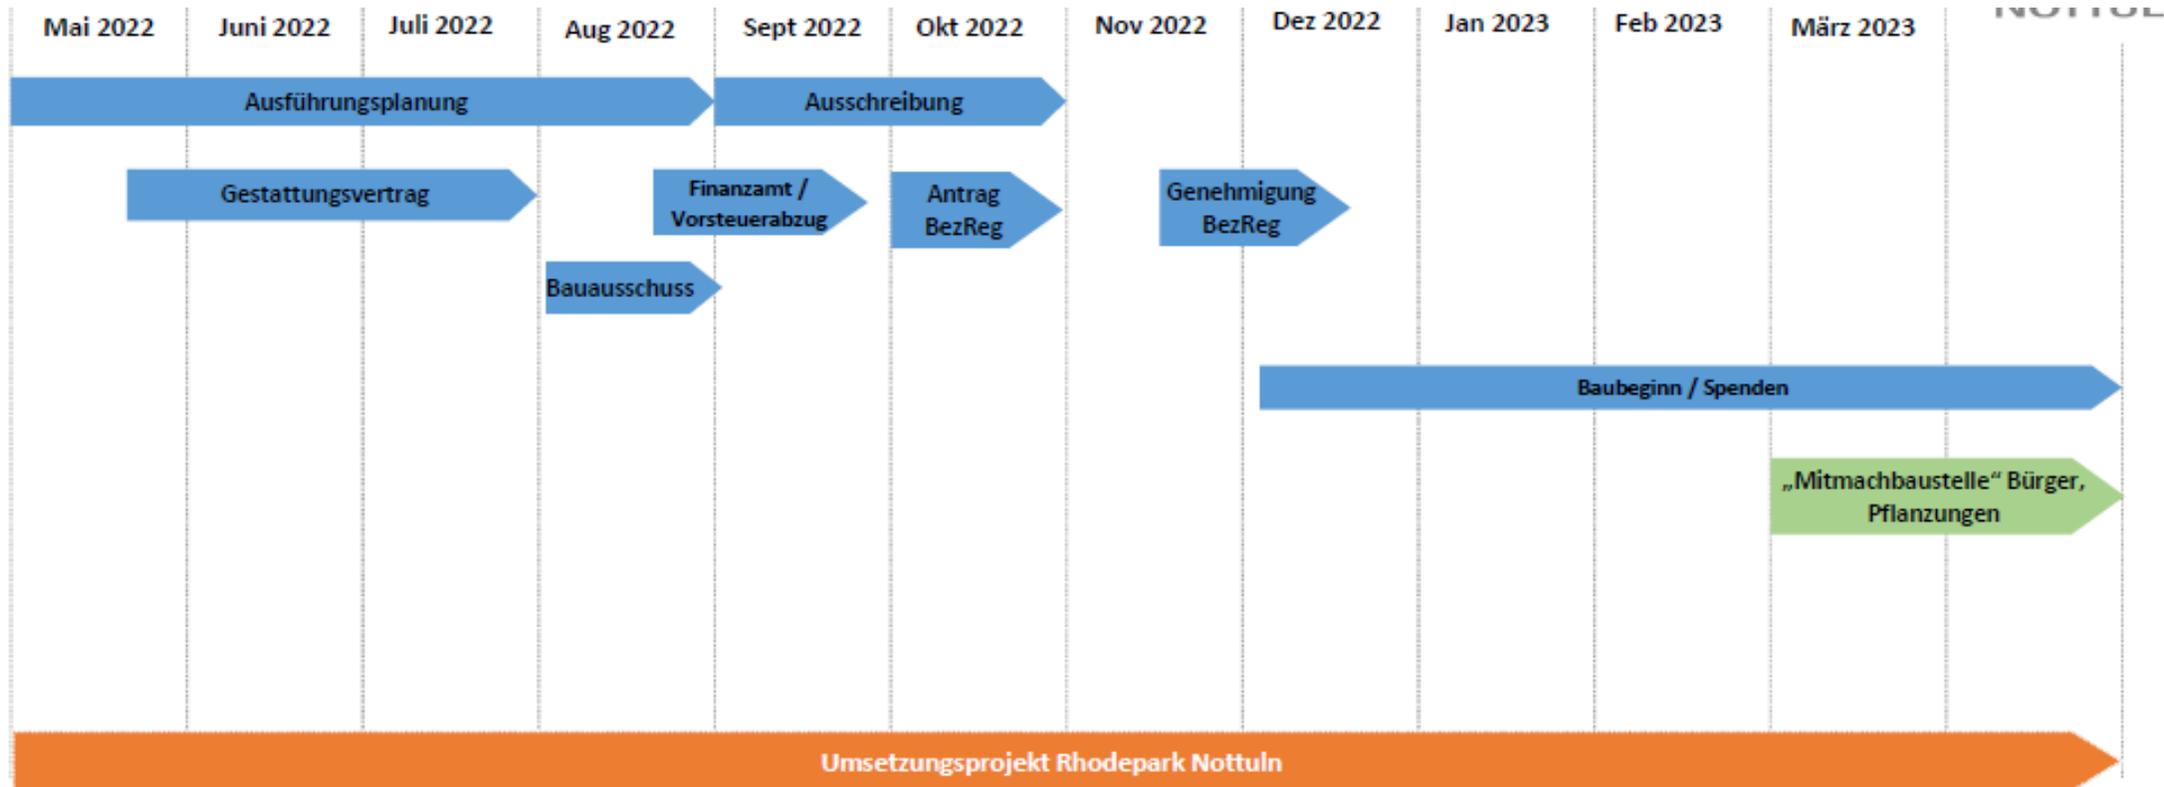

# Die Bürgerstiftung Nottuln



## Kostenüberblick

# Die Bürgerstiftung Nottuln

## Überblick



### Aktueller Stand

- Planungsauftrag: 18.754,40 Euro
- Pflanzenlieferung: 5.838,64 Euro
- Baumaßnahmen: 54.535,32 Euro
- Erdbaumaßnahmen: 19.892,40 Euro
- Gesamtsumme (brutto) 99.020,76 Euro

### Zukunft

- Dies sind die Kosten zur Beantragung der CO-Finanzierung durch Leader
- Für den 1. BA kalkulierten Anteil
- **ACHTUNG:** der Kostenanteil Erdbaumaßnahmen ist der Energieversorgung geschuldet. Unter Umständen gibt es hierzu noch alternative Lösungen
- Die Gesamtkosten für den 2. BA liegen bei ca. 230.000 Euro Plus Nebenkosten

# Die Bürgerstiftung Nottuln

## Überblick



### Aktueller Stand

- Planungsauftrag: 18.754,40 Euro
- Pflanzenlieferung: 5.838,64 Euro
- Baumaßnahmen: 54.535,32 Euro
- Erdbaumaßnahmen: 19.892,40 Euro
- Gesamtsumme (brutto) 99.020,76 Euro

### Leader

- Die Finanzierung soll durch die Beantragung von Leadermitteln plus Spenden realisiert werden
- 70% Deckungszusage durch die Leaderförderung können in Aussicht gestellt werden  
= 69.314,53 Euro
- Der Rest wird durch Spenden eingeworben  
= 29.706,23 Euro

# Die Bürgerstiftung Nottuln

## Überblick



### Aktueller Stand

- Planungsauftrag: 18.754,40 Euro
- Pflanzenlieferung: 5.838,64 Euro
- Baumaßnahmen: 54.535,32 Euro
- Erdbaumaßnahmen: 19.892,40 Euro
- Gesamtsumme (brutto) 99.020,76 Euro

### Zustimmung

- Die Bürgerstiftung beantragt, dass der Ausschuss für Planen und Bauen der Gemeinde Nottuln die Freigabe erteilt, das Projekt zur Co-Finanzierung aus dem Leader Programm zu beantragen.
- Nach Zusage der Fördermittel würde die zeitnahe Umsetzung beginnen

# Die Bürgerstiftung Nottuln



Vielen Dank für ihre Aufmerksamkeit!!

Danke, dass Sie uns begleiten unseren  
Ortskern zu aktivieren

Die Bürgerstiftung Nottuln