


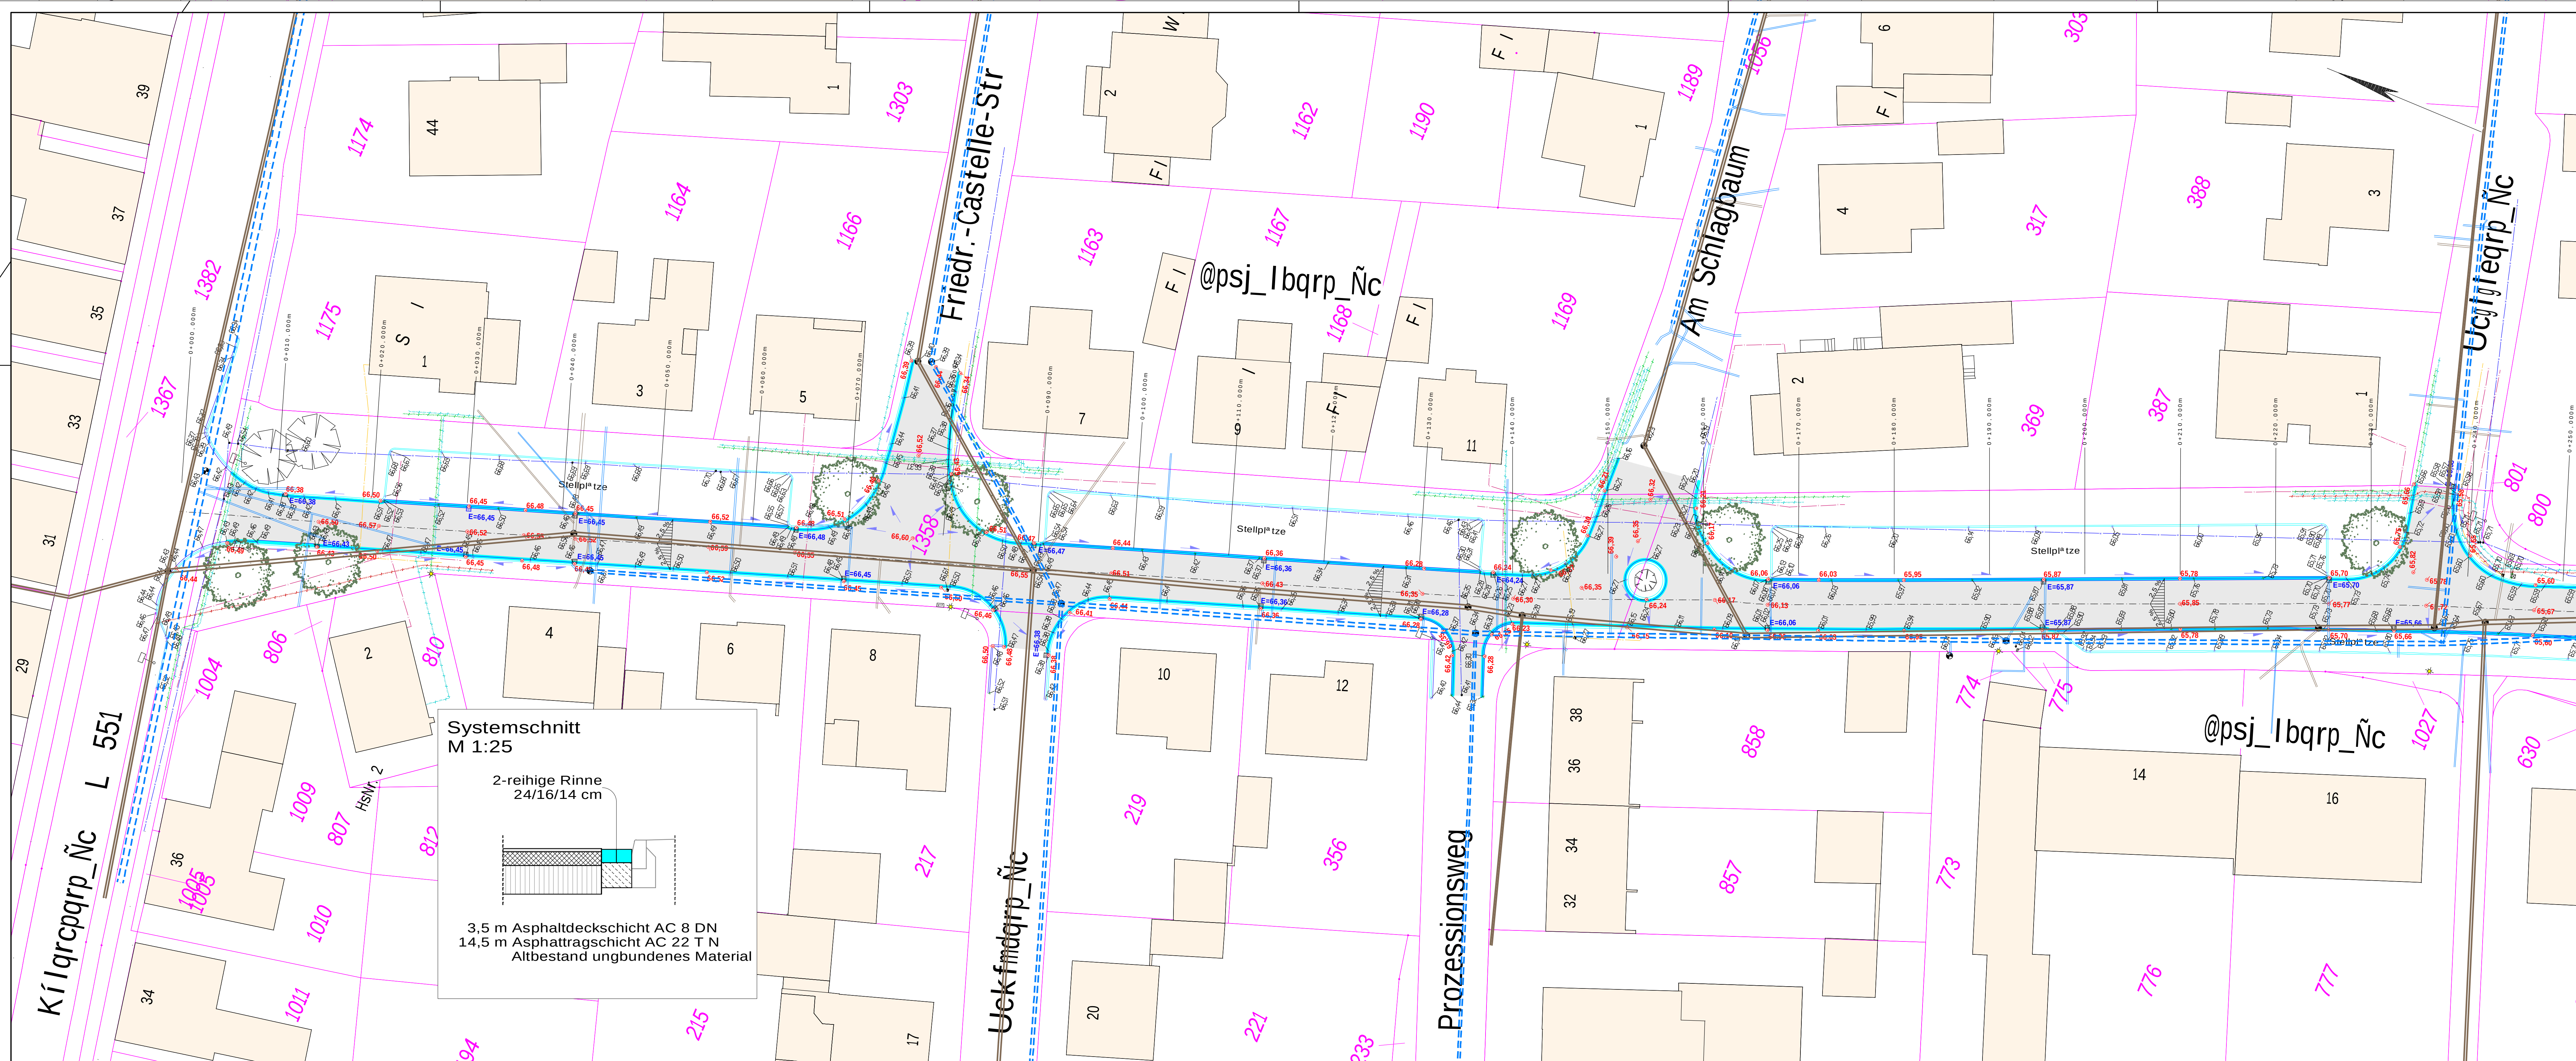

- Legende:**
- vorh. Gebäude
 - gepl. Fahrbahn in Asphalt
 - gepl. 2-reihige Rinne - 24/16/14 bzw. 16/16/14 cm
 - vorh. Einlauf
 - vorh. Leuchte
 - vorh. Baum
 - vorh. Höhen
 - vorh. Endausbauhöhen
 - vorh. Zufahrt
 - vorh. Kanaldeckel
 - vorh. Schild
 - vorh. Karnschild
 - vorh. Hydrant
 - vorh. Gasschieber
 - vorh. Wasserkappe
 - vorh. SW-Kanal
 - vorh. RW-Kanal
 - vorh. Wasserleitung
 - vorh. Gasleitung
 - vorh. Stromleitung
 - vorh. Hochspannung
 - vorh. Beleuchtungskabel
 - vorh. Telekabelleitung
 - gepl. Baumstandort

VORABZUG

Index: Änderungen:			Datum:	Gez.:

PLANUNG UND ABWICKLUNG VON VERKEHRSANLAGEN UND INGENIEURBAUWERKEN

Osttor 43
48324 Sendenhorst
Tel. 02526 / 1026
Fax 02526 / 10255
info@gnege.net
www.gnege.net

GNEGEL
GMBH

Gemeindewerke Nottuln			
Abwasserwerk			
STIFTSSTRASSE 10, 48301 NOTTULN			
 Nottuln			
Projekt:	<i>Straßensanierung Brulandstraße in Nottuln</i>		
Planbezeichnung:	<i>Entwurf Lageplan 1 von 2 Straße</i>		
Maßstab:	<i>1 : 250</i>	Projektnummer:	<i>19036</i>
Datum:	<i>25.07.2022</i>	Bearbeitung:	<i>P. Pfeiffer</i>
Auftraggeber	Aufge stellt		
..... 2022		 2022	