



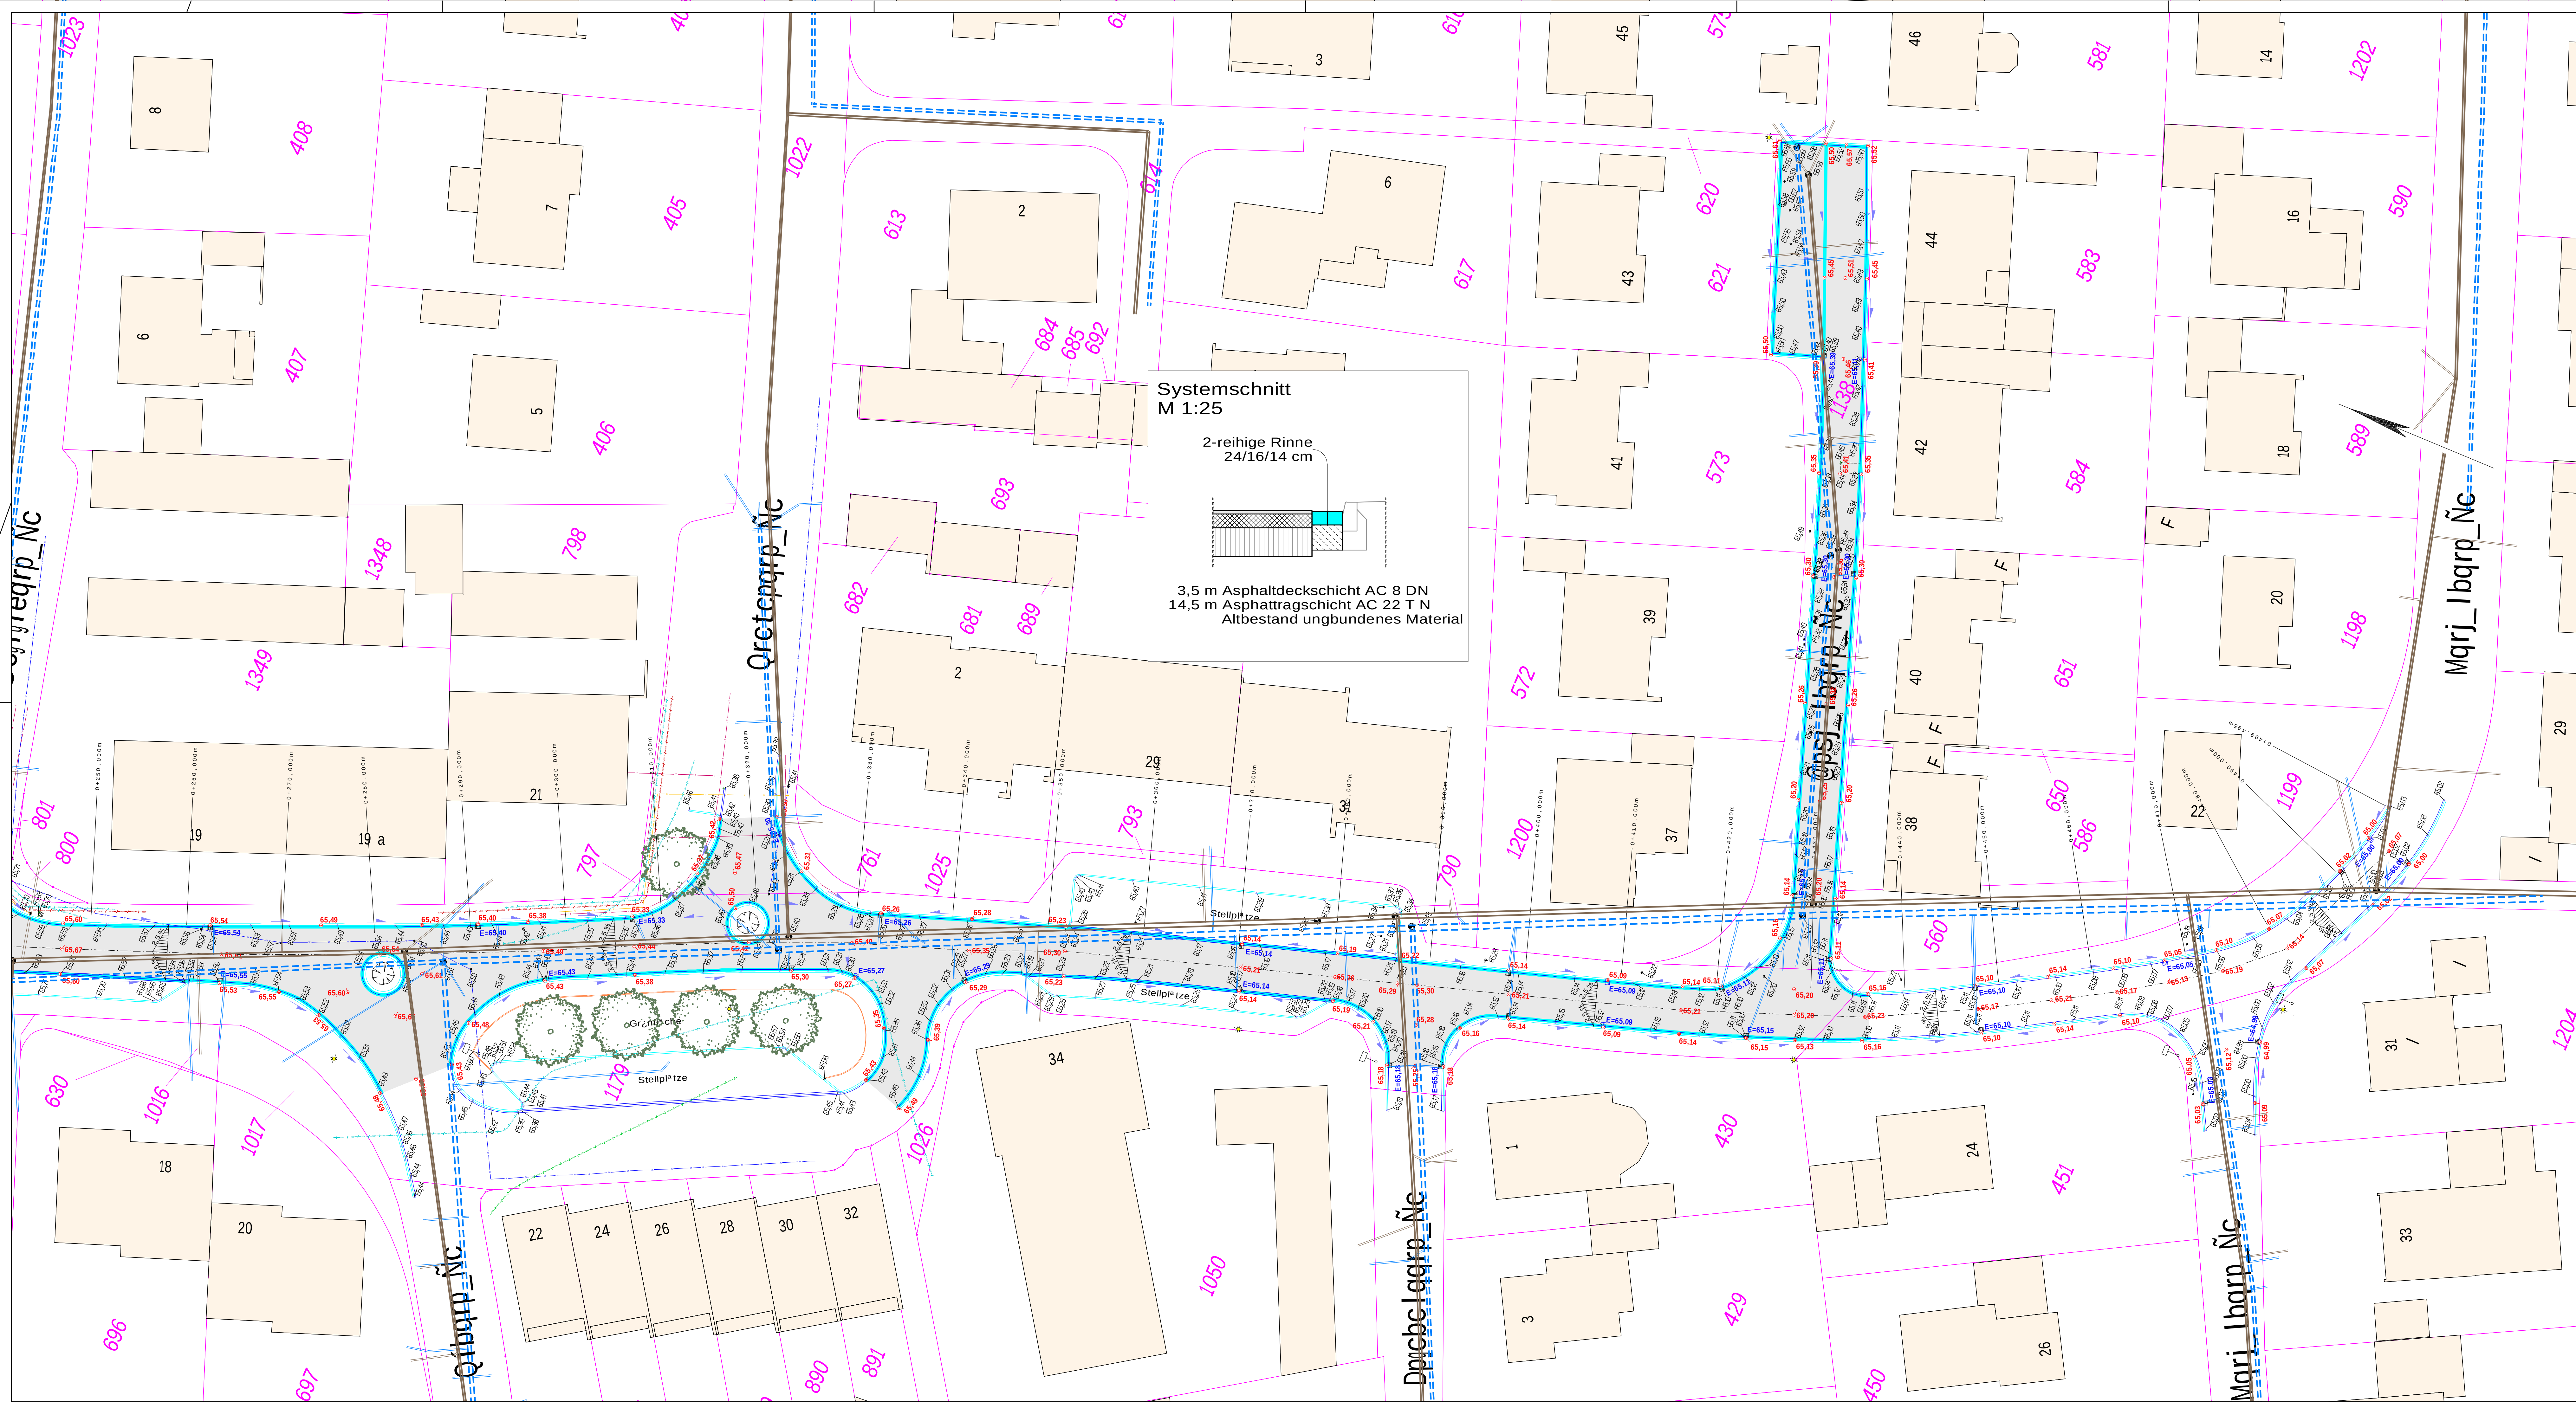

Legende:

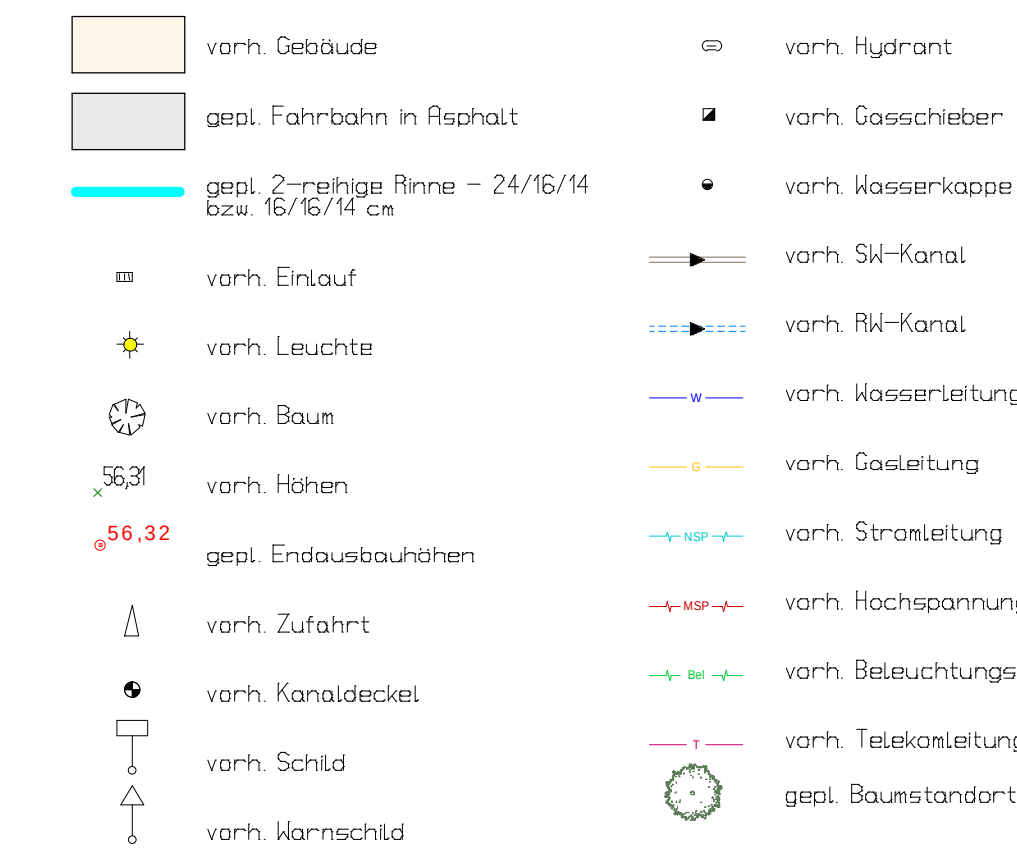


VORABZUG

<i>Index:</i>	<i>Änderungen:</i>	<i>Datum:</i>	<i>Gez.:</i>

PLANUNG UND ABWICKLUNG VON VERKEHRSANLAGEN UND INGENIEURBAUWERKEN

Osttor 43
48324 Sendenhorst
Tel. 02526 / 1026
Fax 02526 / 10255
info@gnegel.net
www.gnegel.net

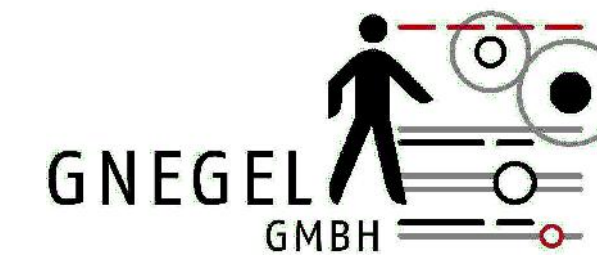

Gemeindewerke Nottuln

Abwasserwerk

STIFTSSTRASSE 10, 48301 NOTTULN

Projekt:	<i>Straßensanierung Brulandstraße in Nottuln</i>
----------	---

Planbezeichnung:	Entwurf Lageplan 2 von 2
------------------	-----------------------------

Maßstab:	1 : 250	Proj
----------	---------	------

Datum:	25.07.2022	Bea

Plotbox: Straße 2

Projektnummer:	10038
----------------	-------

		19030
--	--	-------

Bearbeitung:	2. Auflage
--------------	------------

		P. Pfeiffer
--	--	-------------

Aufgestellt	
--------------------	--

2	Foodservice	5000
---	-------------	------

2 SURGSHH0701, 2022

L:\2009\9000\GPA\9006 aktueller Plan_rev.