



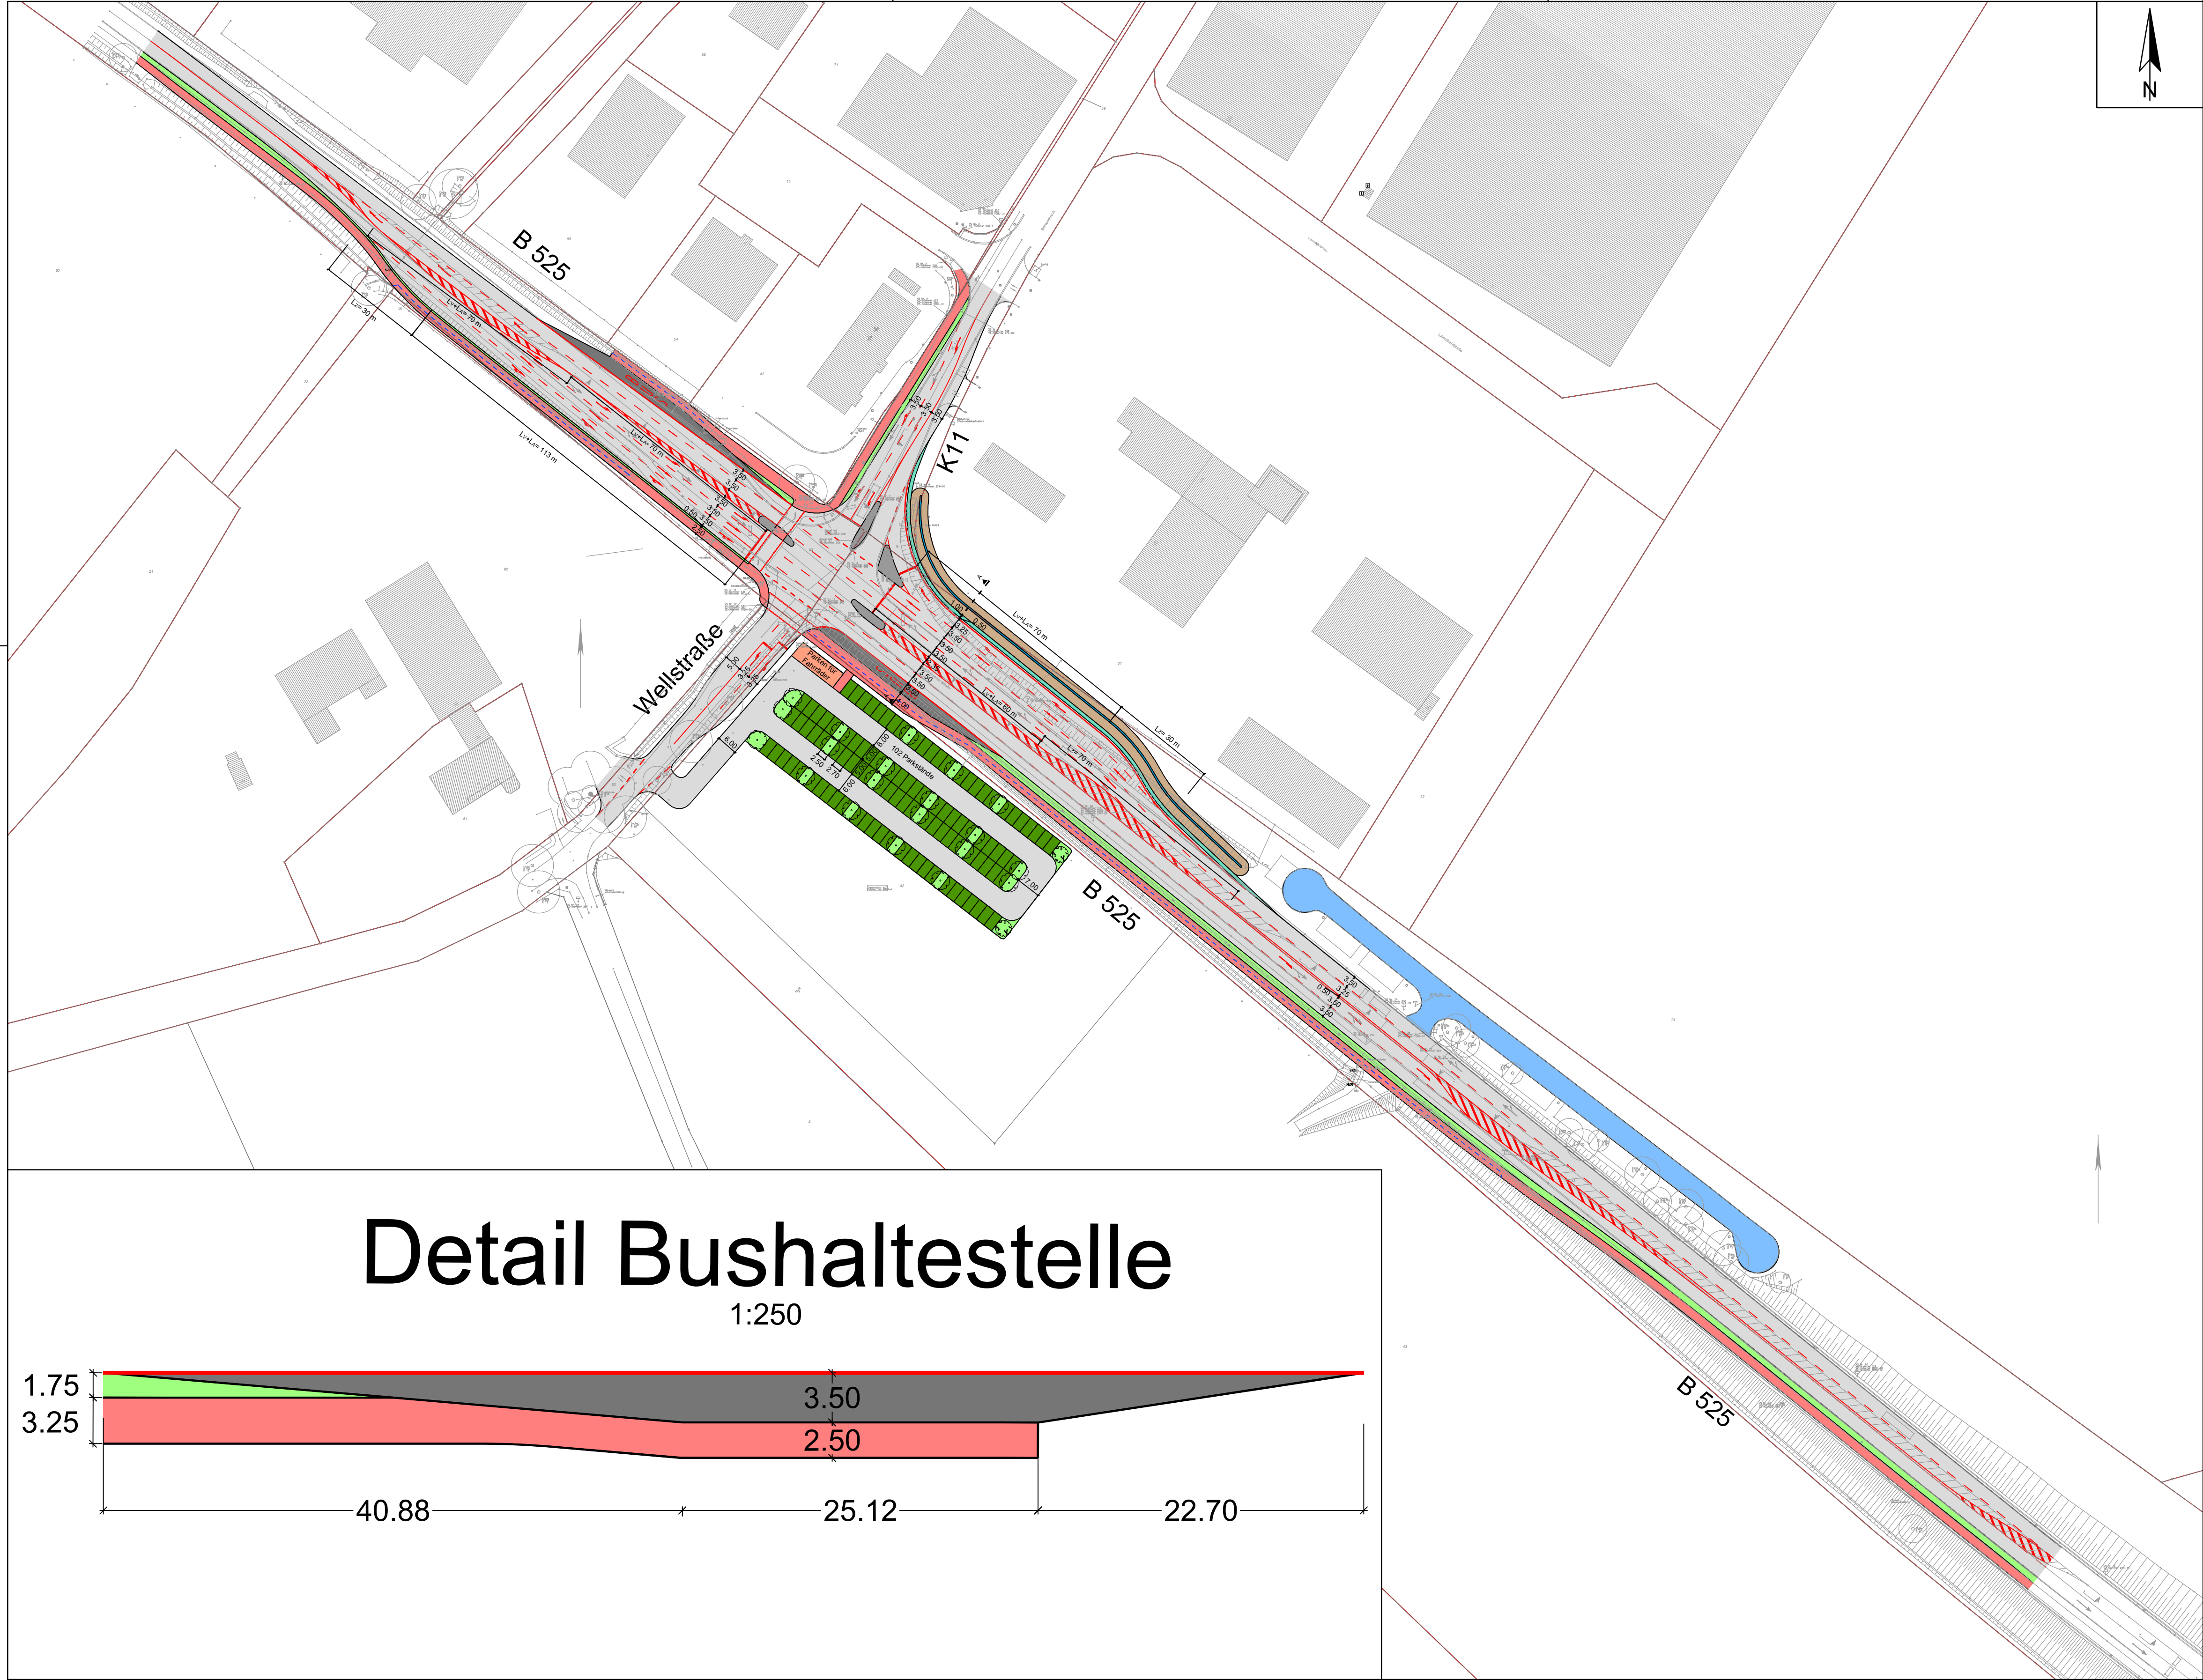


- Legende**
- Fahrbahn, Vollausbau
 - Bankett
 - Geh-, Radweg
 - Grünfläche
 - Inselkopf
 - Bushaltestelle
 - Parkstände, Rasengitterstein
 - mögliche Ausgleichsfläche
 - Mulde
 - Böschung (nachrichtlich)
 - geplante Verrohrung Entwässerungsgraben (nachrichtlich)

Detail Bushaltestelle

1:250

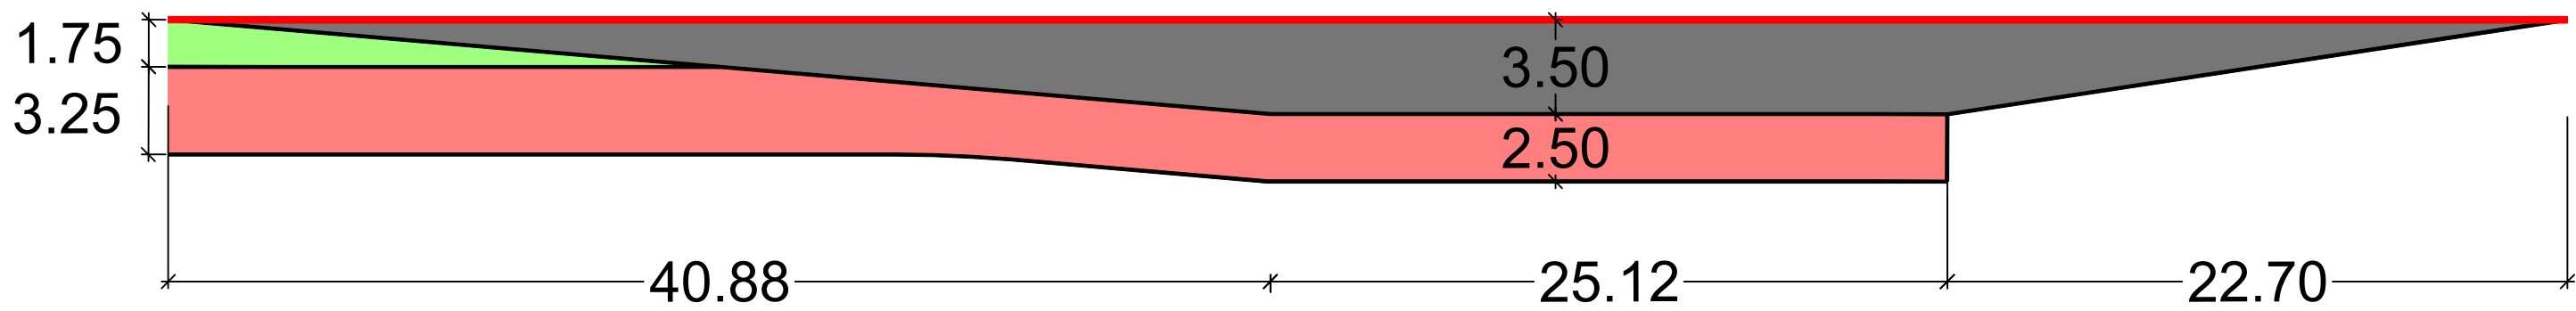

Brilon
Bondzio
Weiser

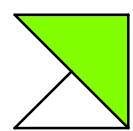

Landesbetrieb Straßen NRW

Ingenieurgesellschaft
für Verkehrswesen mbH

Projekt:
Ausbau Knotenpunkt B 525 / K11 (Reisenbusch) in Nottuln

Fon: (02 34) 97 66 000
Fax: (02 34) 97 66 0016

Technologiezentrum
Universitätsstraße 12
44799 Bochum

Verantwortung:
Ingenieur / aktueller Arbeitsstand

Blatt Nr.:
5.1-1

Projekt Nr.:
3.2405-2

E-Mail: info@bbwgmbh.de
Internet: www.bbwgmbh.de

Reg.-Nr.:
32405-2L01_V

Maßstab:
1 : 1.000

Datum:
27.09.2022

gezeichnet:
Sprenger

geprüft:
Färber

Projektleiter:
Bondzio