


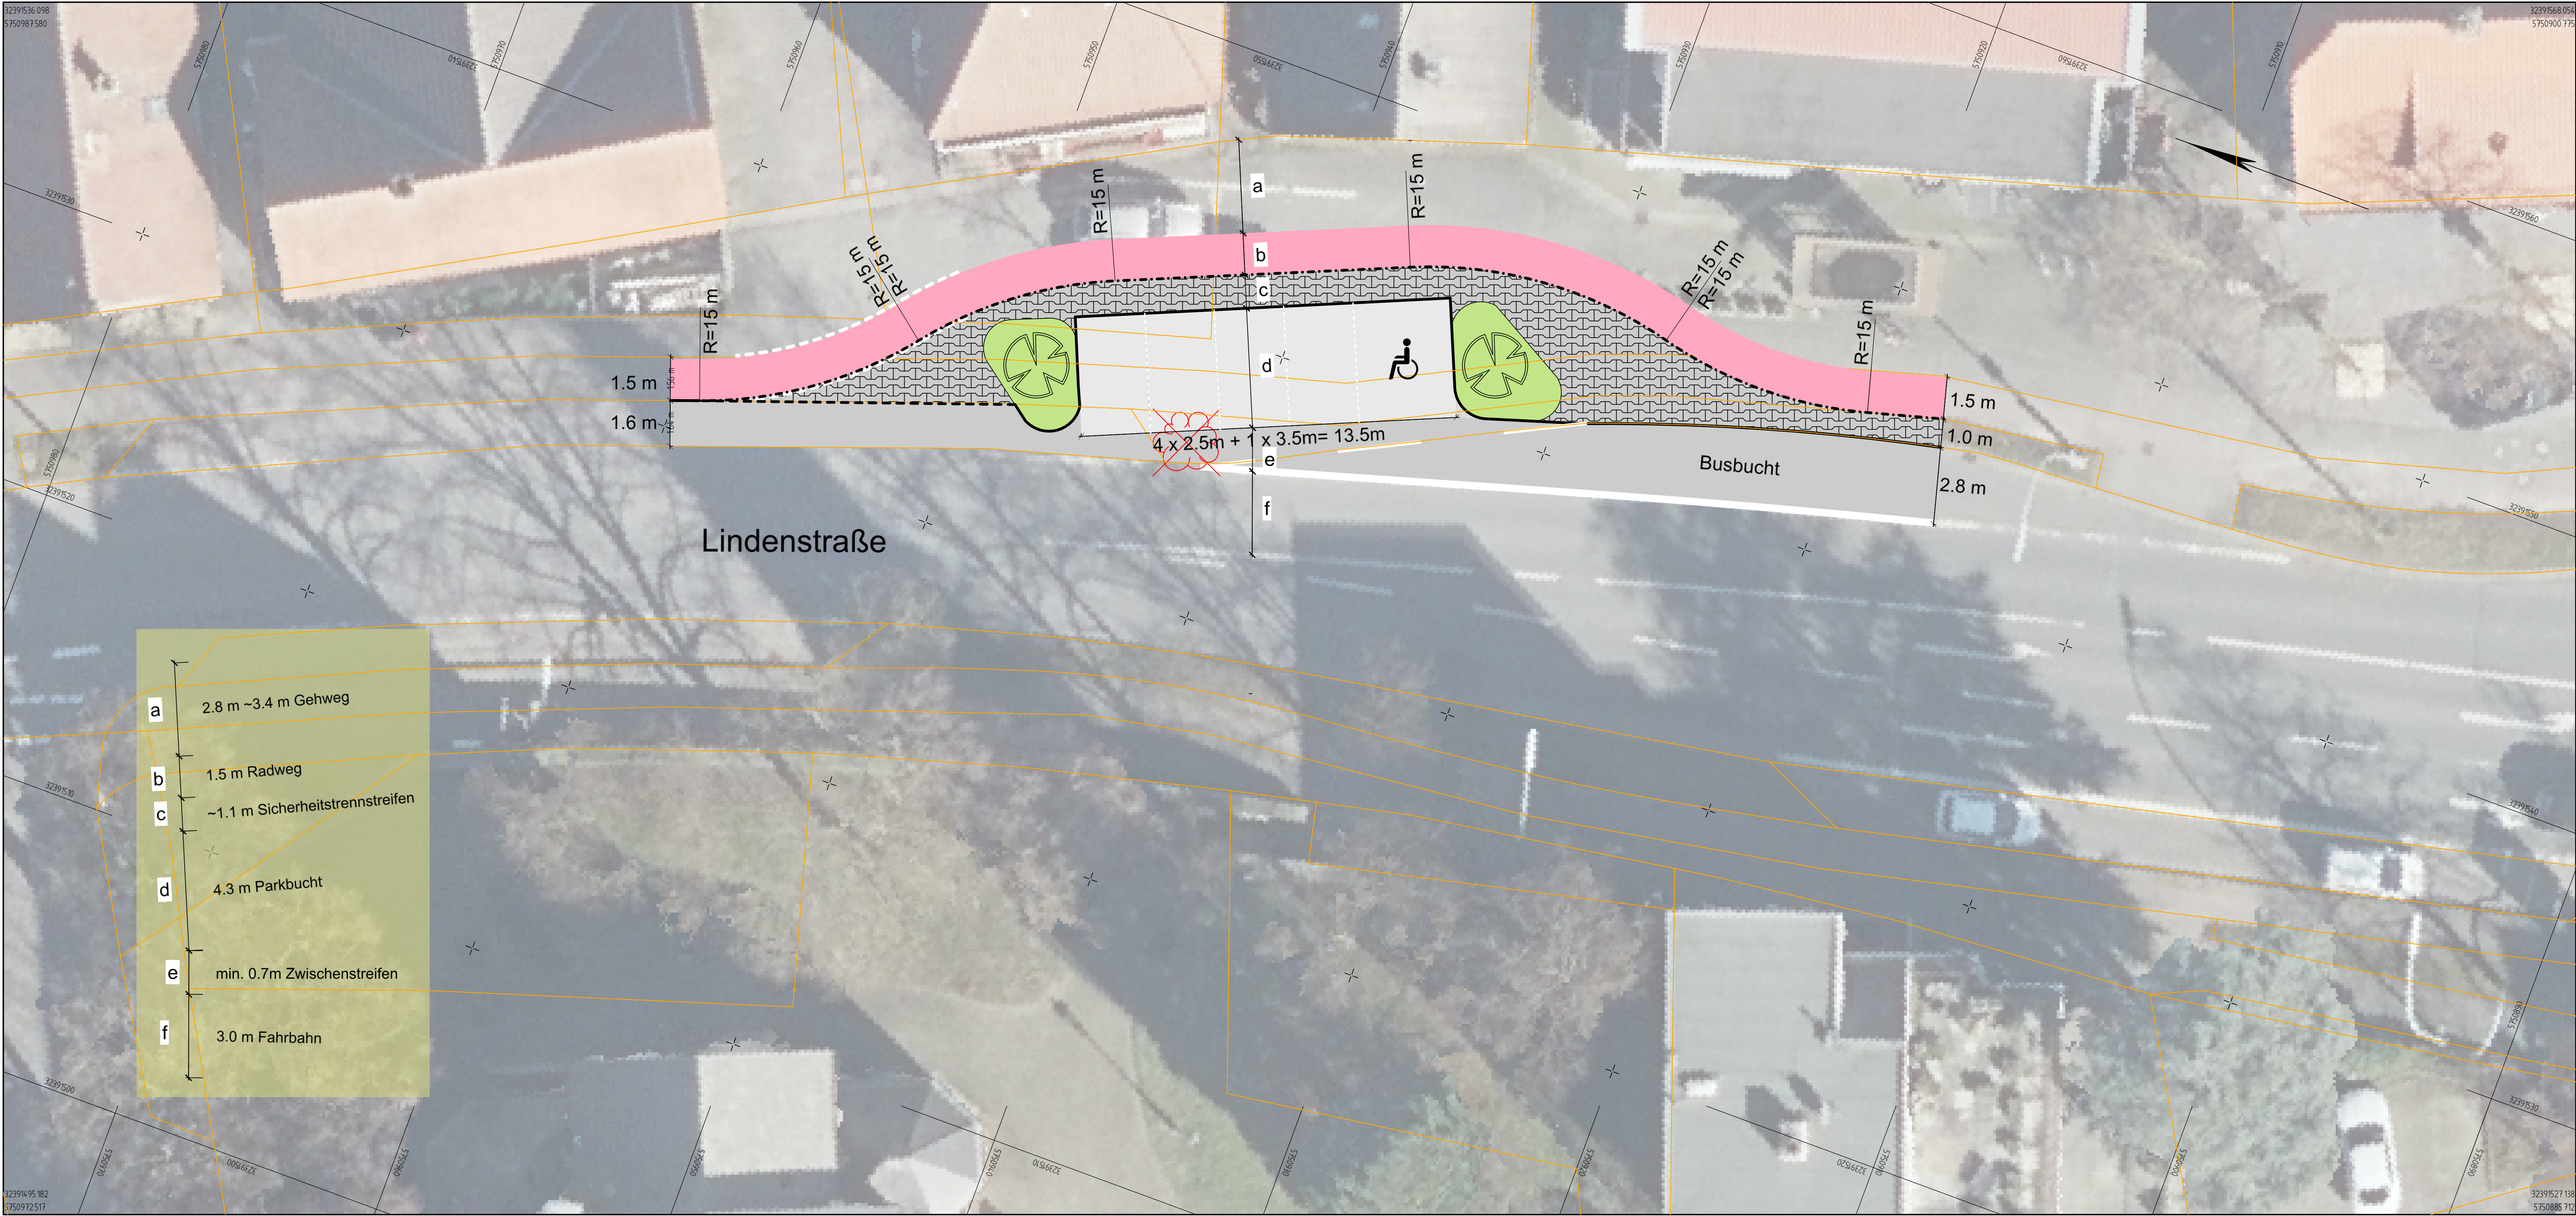

Index		Art der Änderung		Name	Datum
Auftraggeber					
Gemeinde Nottuln					
					
Stiftsplatz 7-8 48301 Nottuln T 02502 942-0 www.nottuln.de					
Projektname					
Umplanung der Stelplätze vor Geiping, Appelhülsen					
Plannummer				Projektnr.	
S.2.1.1				03230068	
Planinhalt				Maßstab	
Lageplan Var. a				1:100	
Fachbereich		Name Kürzel		Datum	
Verkehrsplanung		bearbeitet Dashti		30.05.2023	
Leistungsphase		gezeichnet Dashti		30.05.2023	
Vorplanung		geprüft Leiking		30.05.2023	
Freigabe Planer		Freigabe Auftraggeber Bauherr			
nts Ingenieurgesellschaft mbH					
					
Hansesstraße 63 48165 Münster T 02501 2760 0 F 02501 2760 33 info@nts-plan.de www.nts-plan.de					
Lagestatus ETRIS 89/UTM 32 - Höhenstatus NNH (DHN 2016)					