


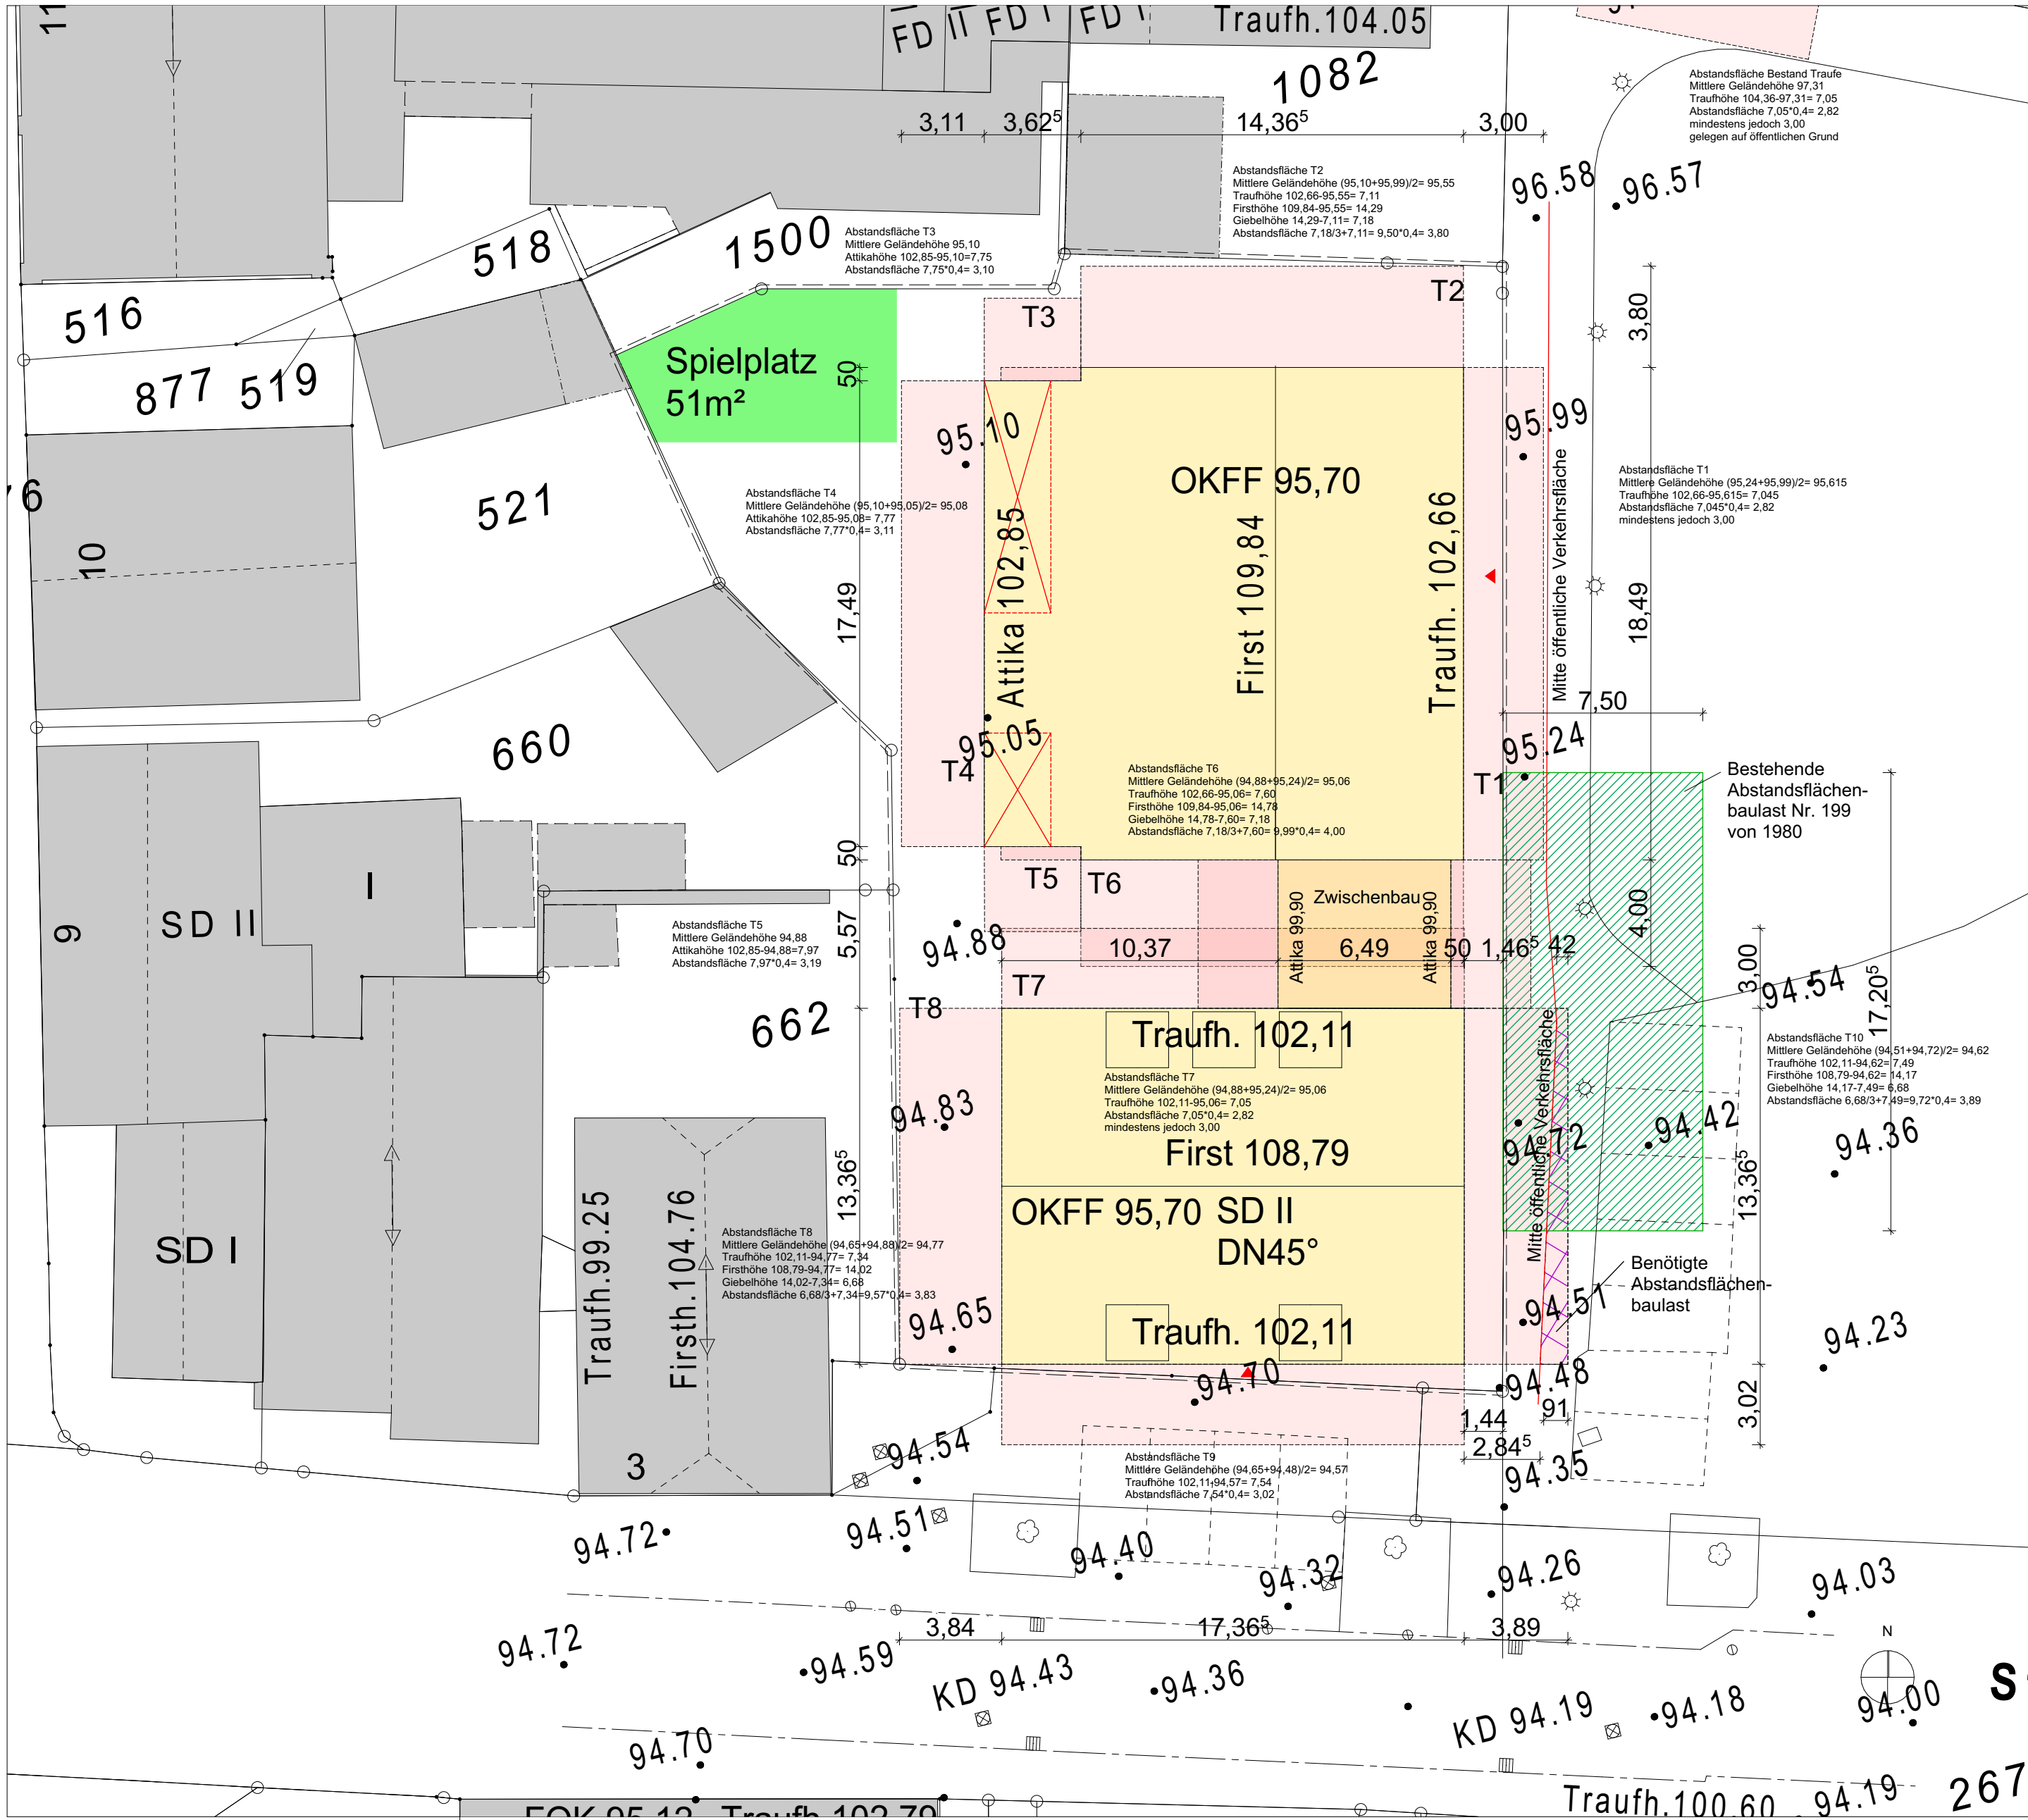

Status
Bauantrag

Projekt
**Errichtung von zwei
Mehrfamilienhäusern (14
WE) und einer Tiefgarage**

Stiftsstraße 5, 48301 Nottuln
Gemarkung: Nottuln
Flur: 34
Flurstück: 1000,1083, Teil aus 1500

Bauherr:
**DSW Baumanagement
GmbH**

Haverlandhöhe 4 48249 Dülmen
Tel. 02594/ 9413-0

Architekten
AIG
Architekten- und Ingeniurgemeinschaft
Haverlandhöhe 4, 48249 Dülmen
Fon 02594 9413-0
info@aig-architekten.de www.aig-architekten.de

Plan
Abstandsflächen neu

Projektnummer	Maßstab	Datum	Gezeichnet	Plan-Nr.
REH-NOT-01	1:200	24.04.2023	RD/HBM	10