



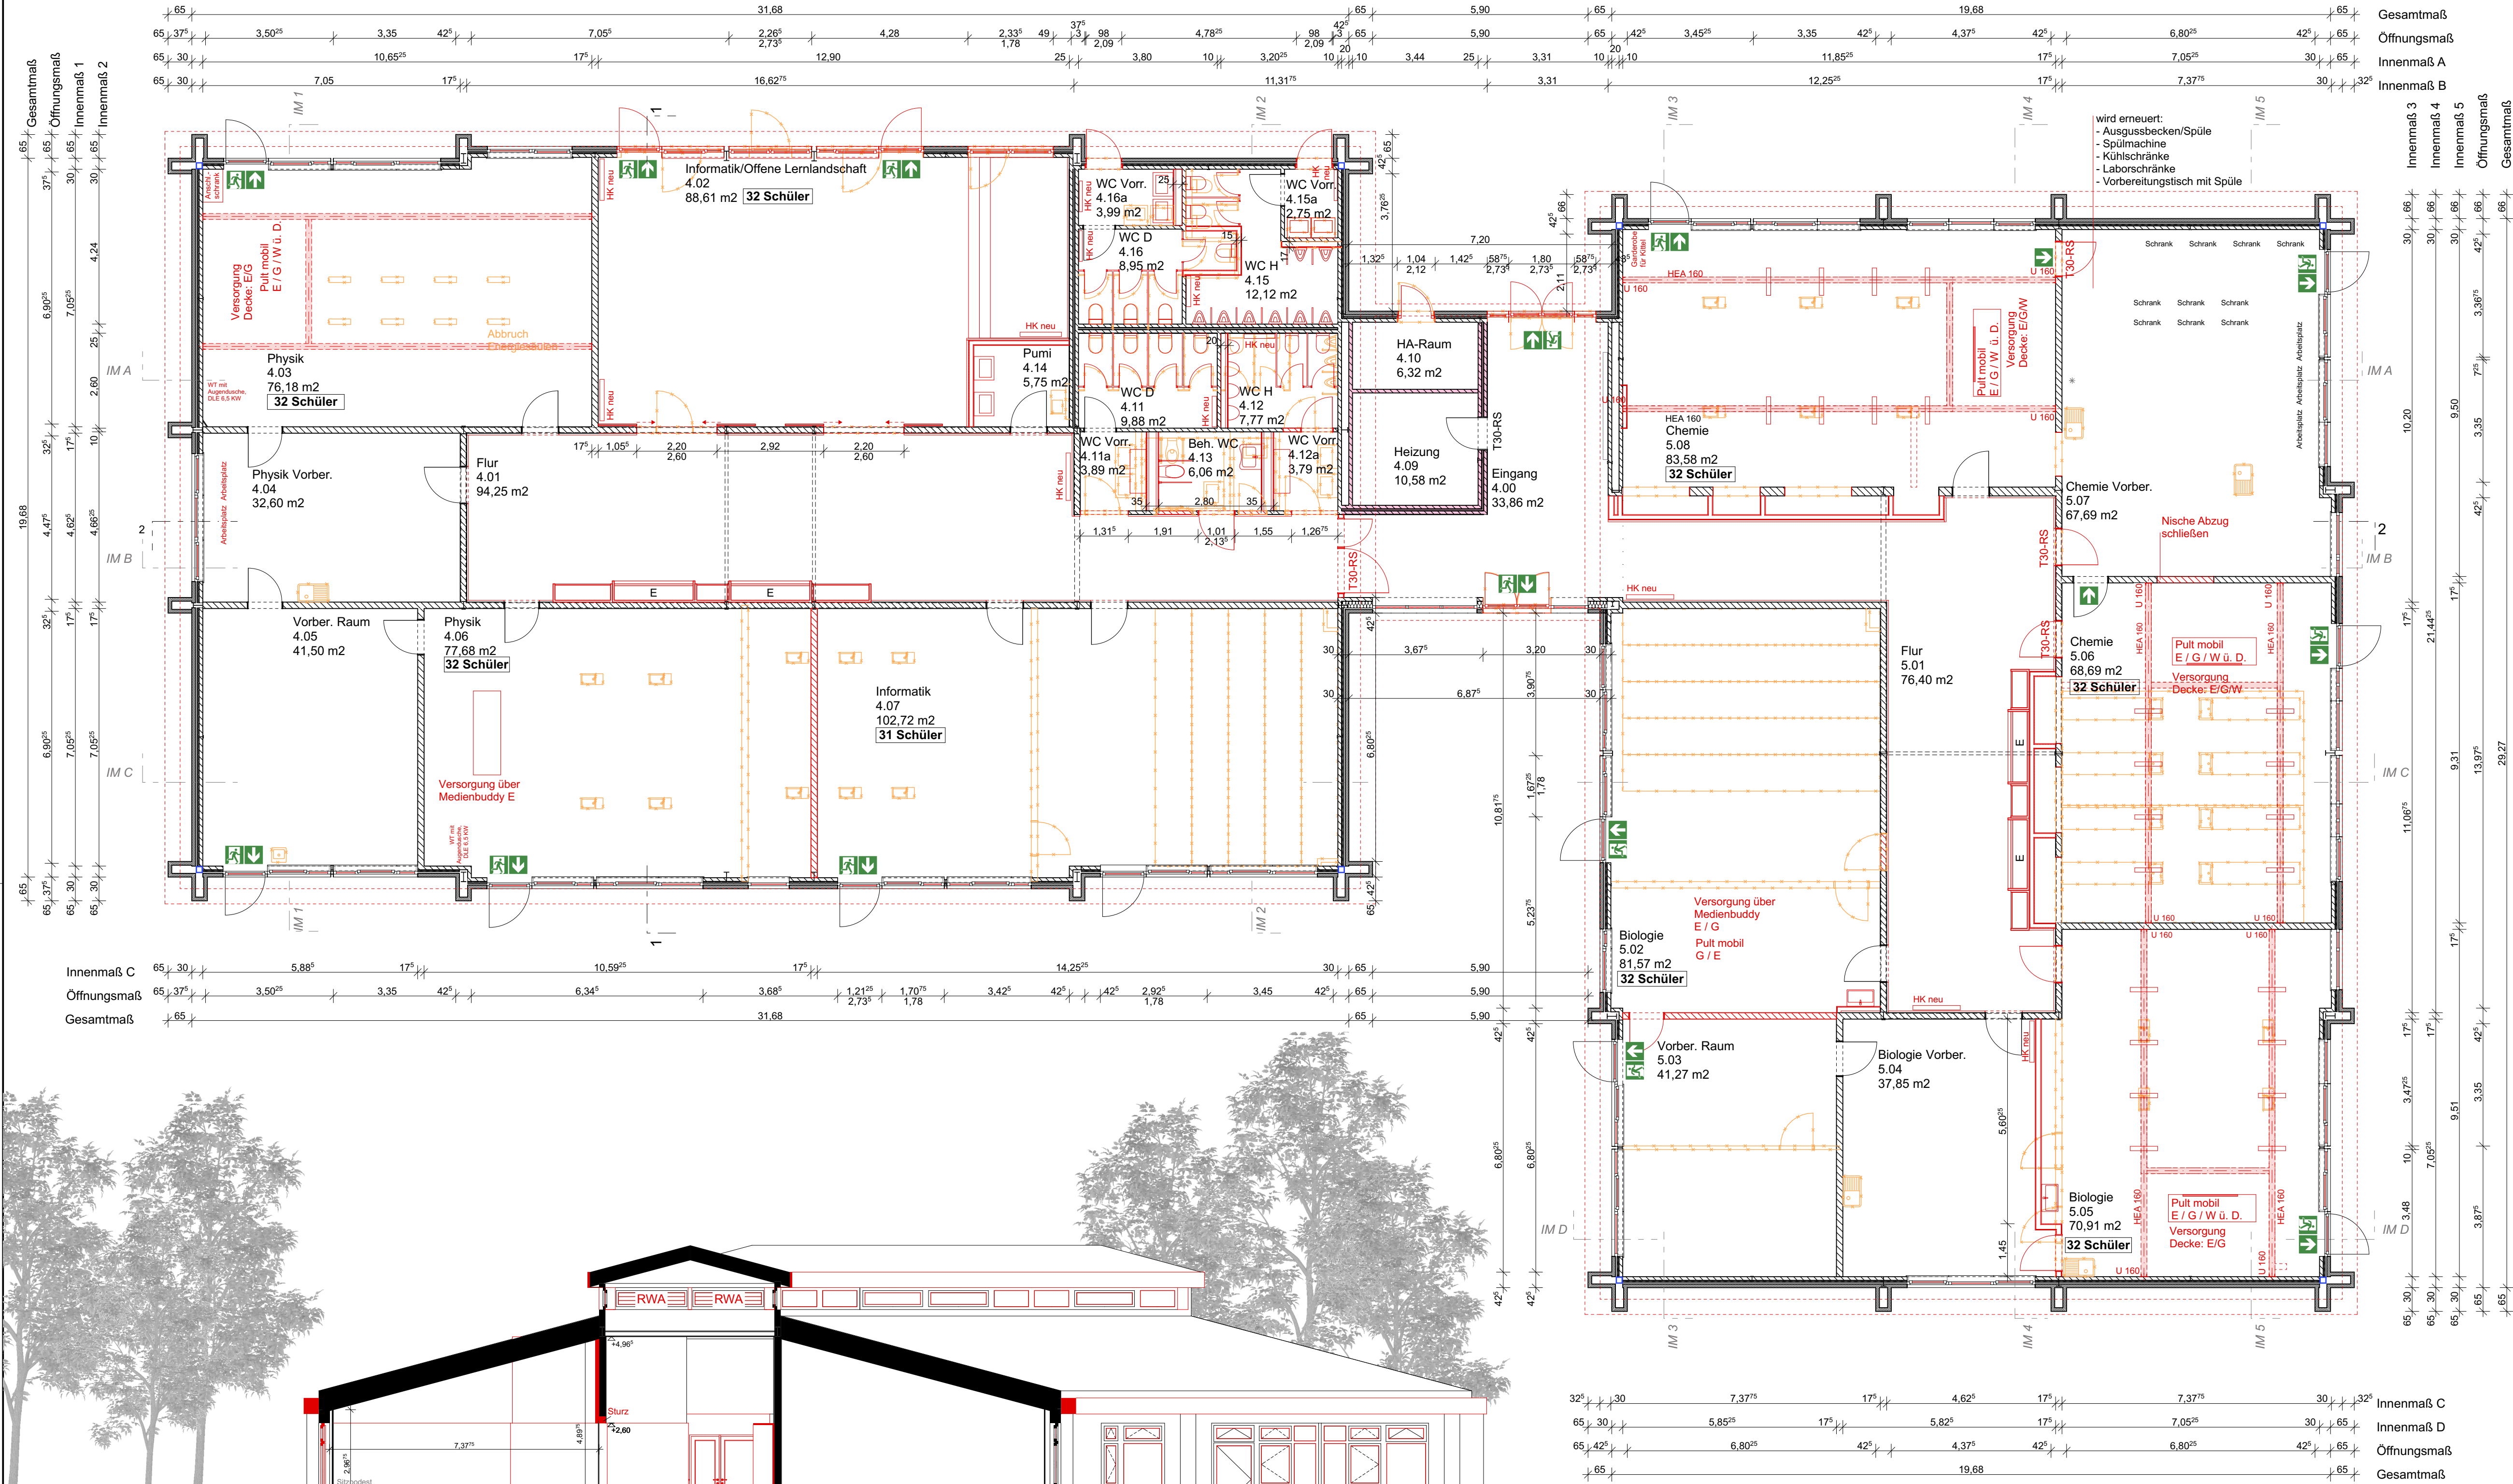

Schnitt 1-1

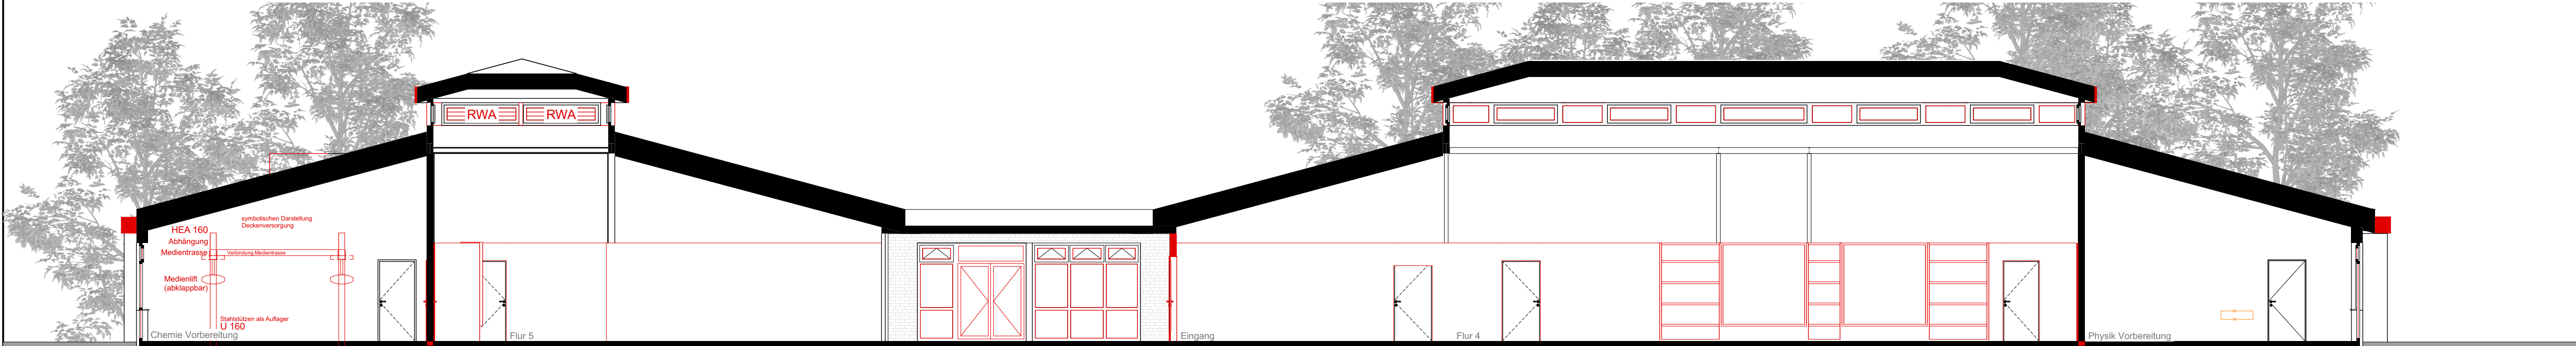

Schnitt 2-2

BAUVORHABEN:

Rupert-Neudeck-Gymnasium Nottuln
Pavillon 4+5
Sankt-Amand-Montrond-Straße 1
48301 Nottuln

AUFTRAGGEBER:

Gemeinde Nottuln
Amt für Gebäudemanagement
Daruper Straße 12
48301 Nottuln

ARCHITEKT:

abdelkader architekten bda
Partnerschaft mbB
Ludgerstraße 26
48143 Münster
Tel: 0251 9829990
e-mail: buero@abdelkader.de

Unterschrift Bauherr

Unterschrift Architekt