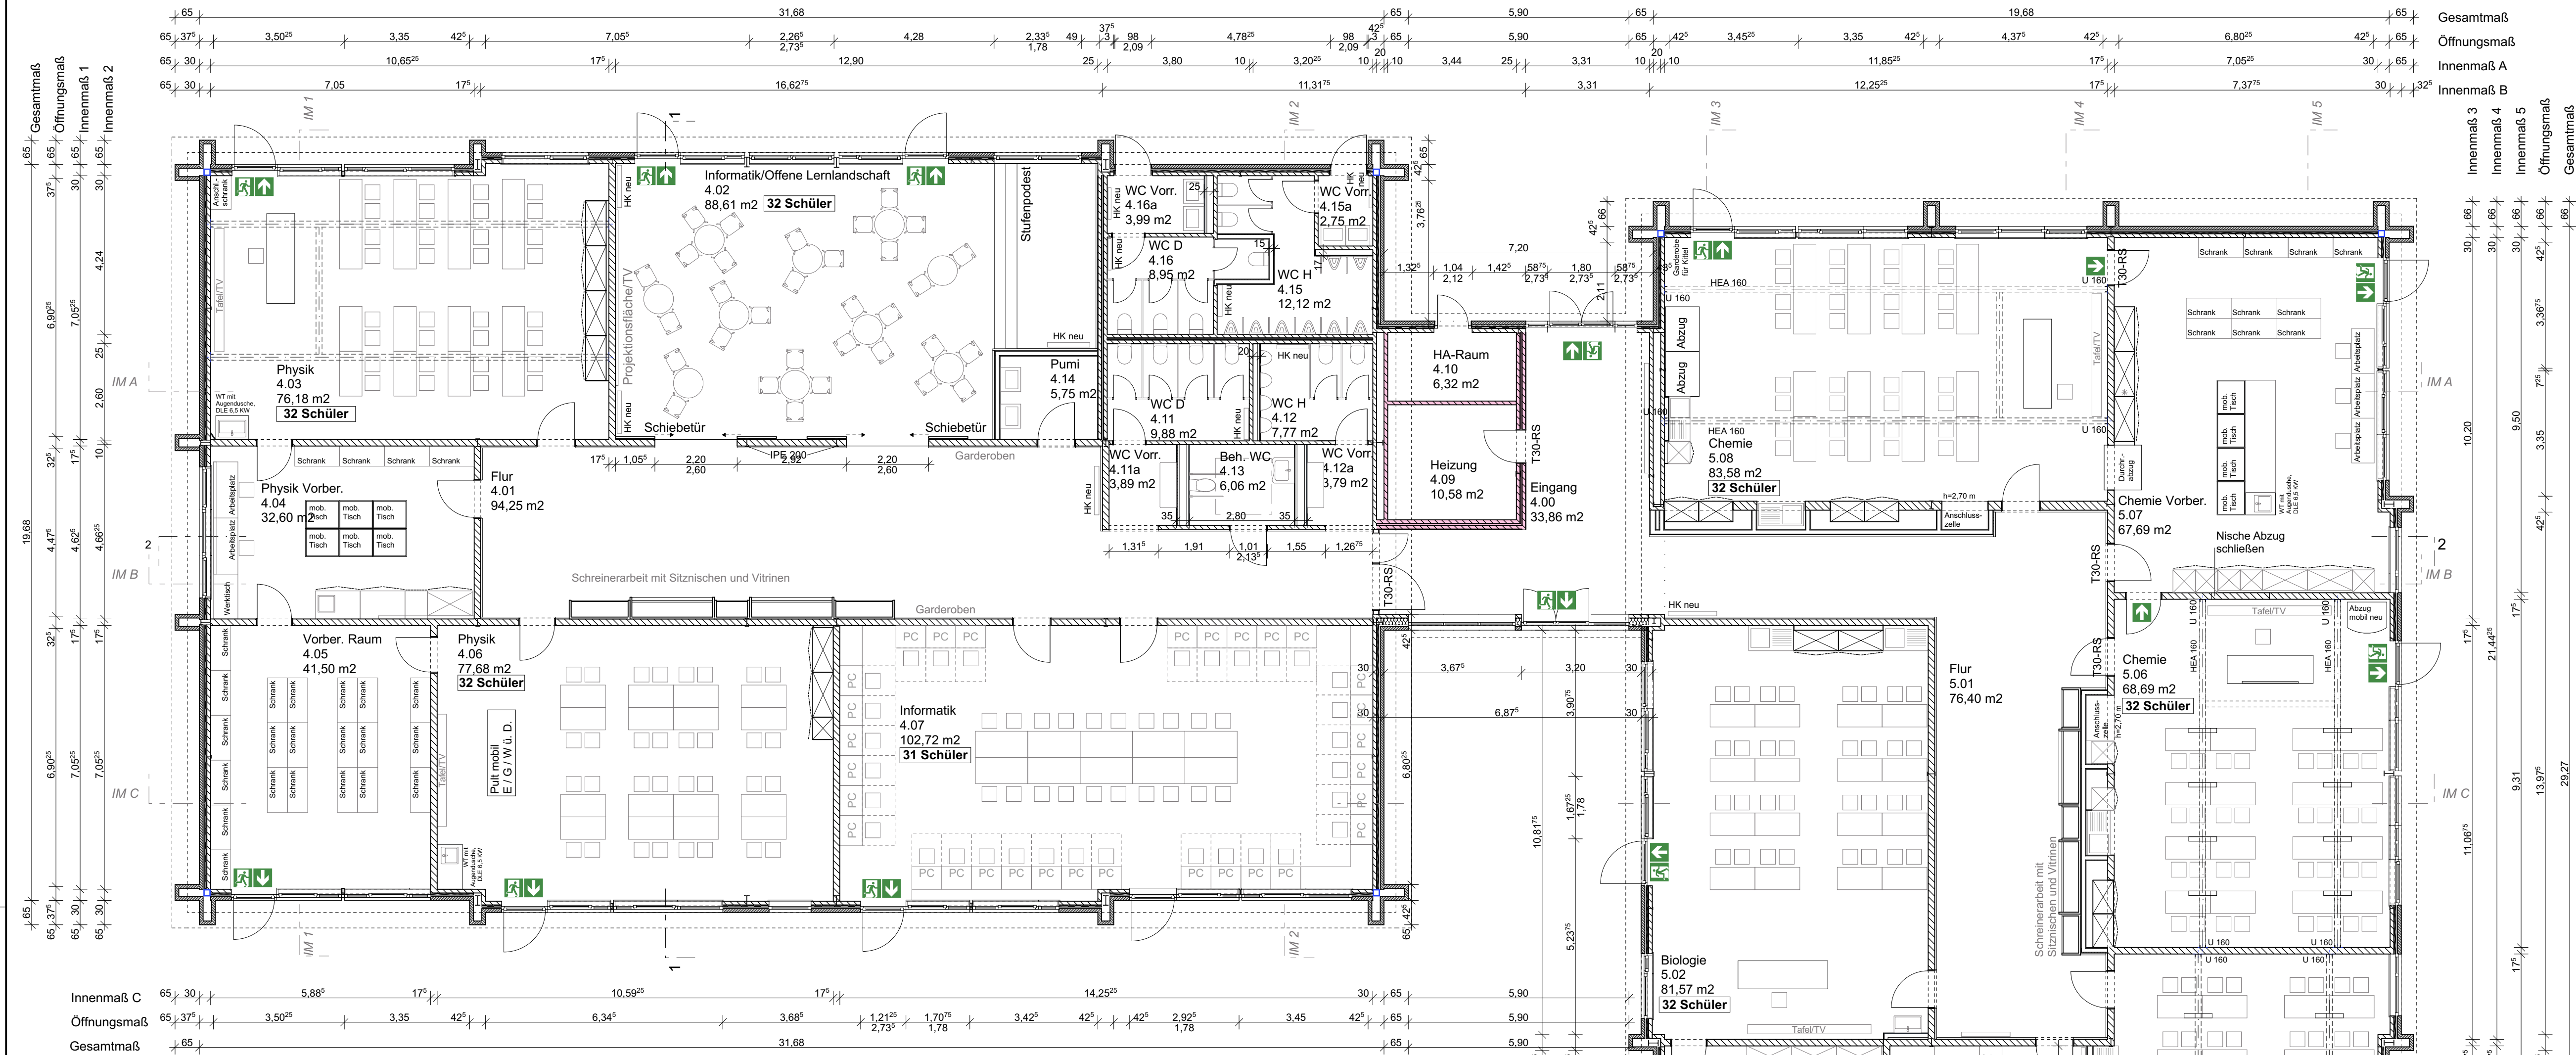


- LEGENDE**
- neu
 - Abbruch
 - Bestand
 - Öffnen der Decken
 - RWA natürliche Rauch- und Wärmeabzugsanlagen
 - 2. RW 2. Rettungsweg
 - Raumausgang als Fluchtweg

VORABZUG

Alle Maße sind bezogen auf OKFF EG = XXX NHN ±0.00

Grundriss/Schnitt_Endzustand

Datensatz: USN_II 240108 LP3 P4+5	
Mstb:	1:100
Leistungspase:	Entwurfsplanung
Zeichen:	mb
Datum:	26.04.2024
Plannummer, Index:	USN II 240426 AR 3 GR 2
Planformat:	DIN_A 1

BAUVORHABEN:	
Rupert-Neudeck-Gymnasium Nottuln Pavillon 4+5 Sankt-Amand-Montrond-Straße 1 48301 Nottuln	
AUFTRAGGEBER: Gemeinde Nottuln Amt für Gebäudemanagement Daruper Straße 12 48301 Nottuln	ARCHITEKT: abdelkader architekten bda Partnerschaft mbB Ludgerstraße 26 48143 Münster Tel: 0251 9829990 e-mail: buero@abdelkader.de

Unterschrift Bauherr Unterschrift Architekt