



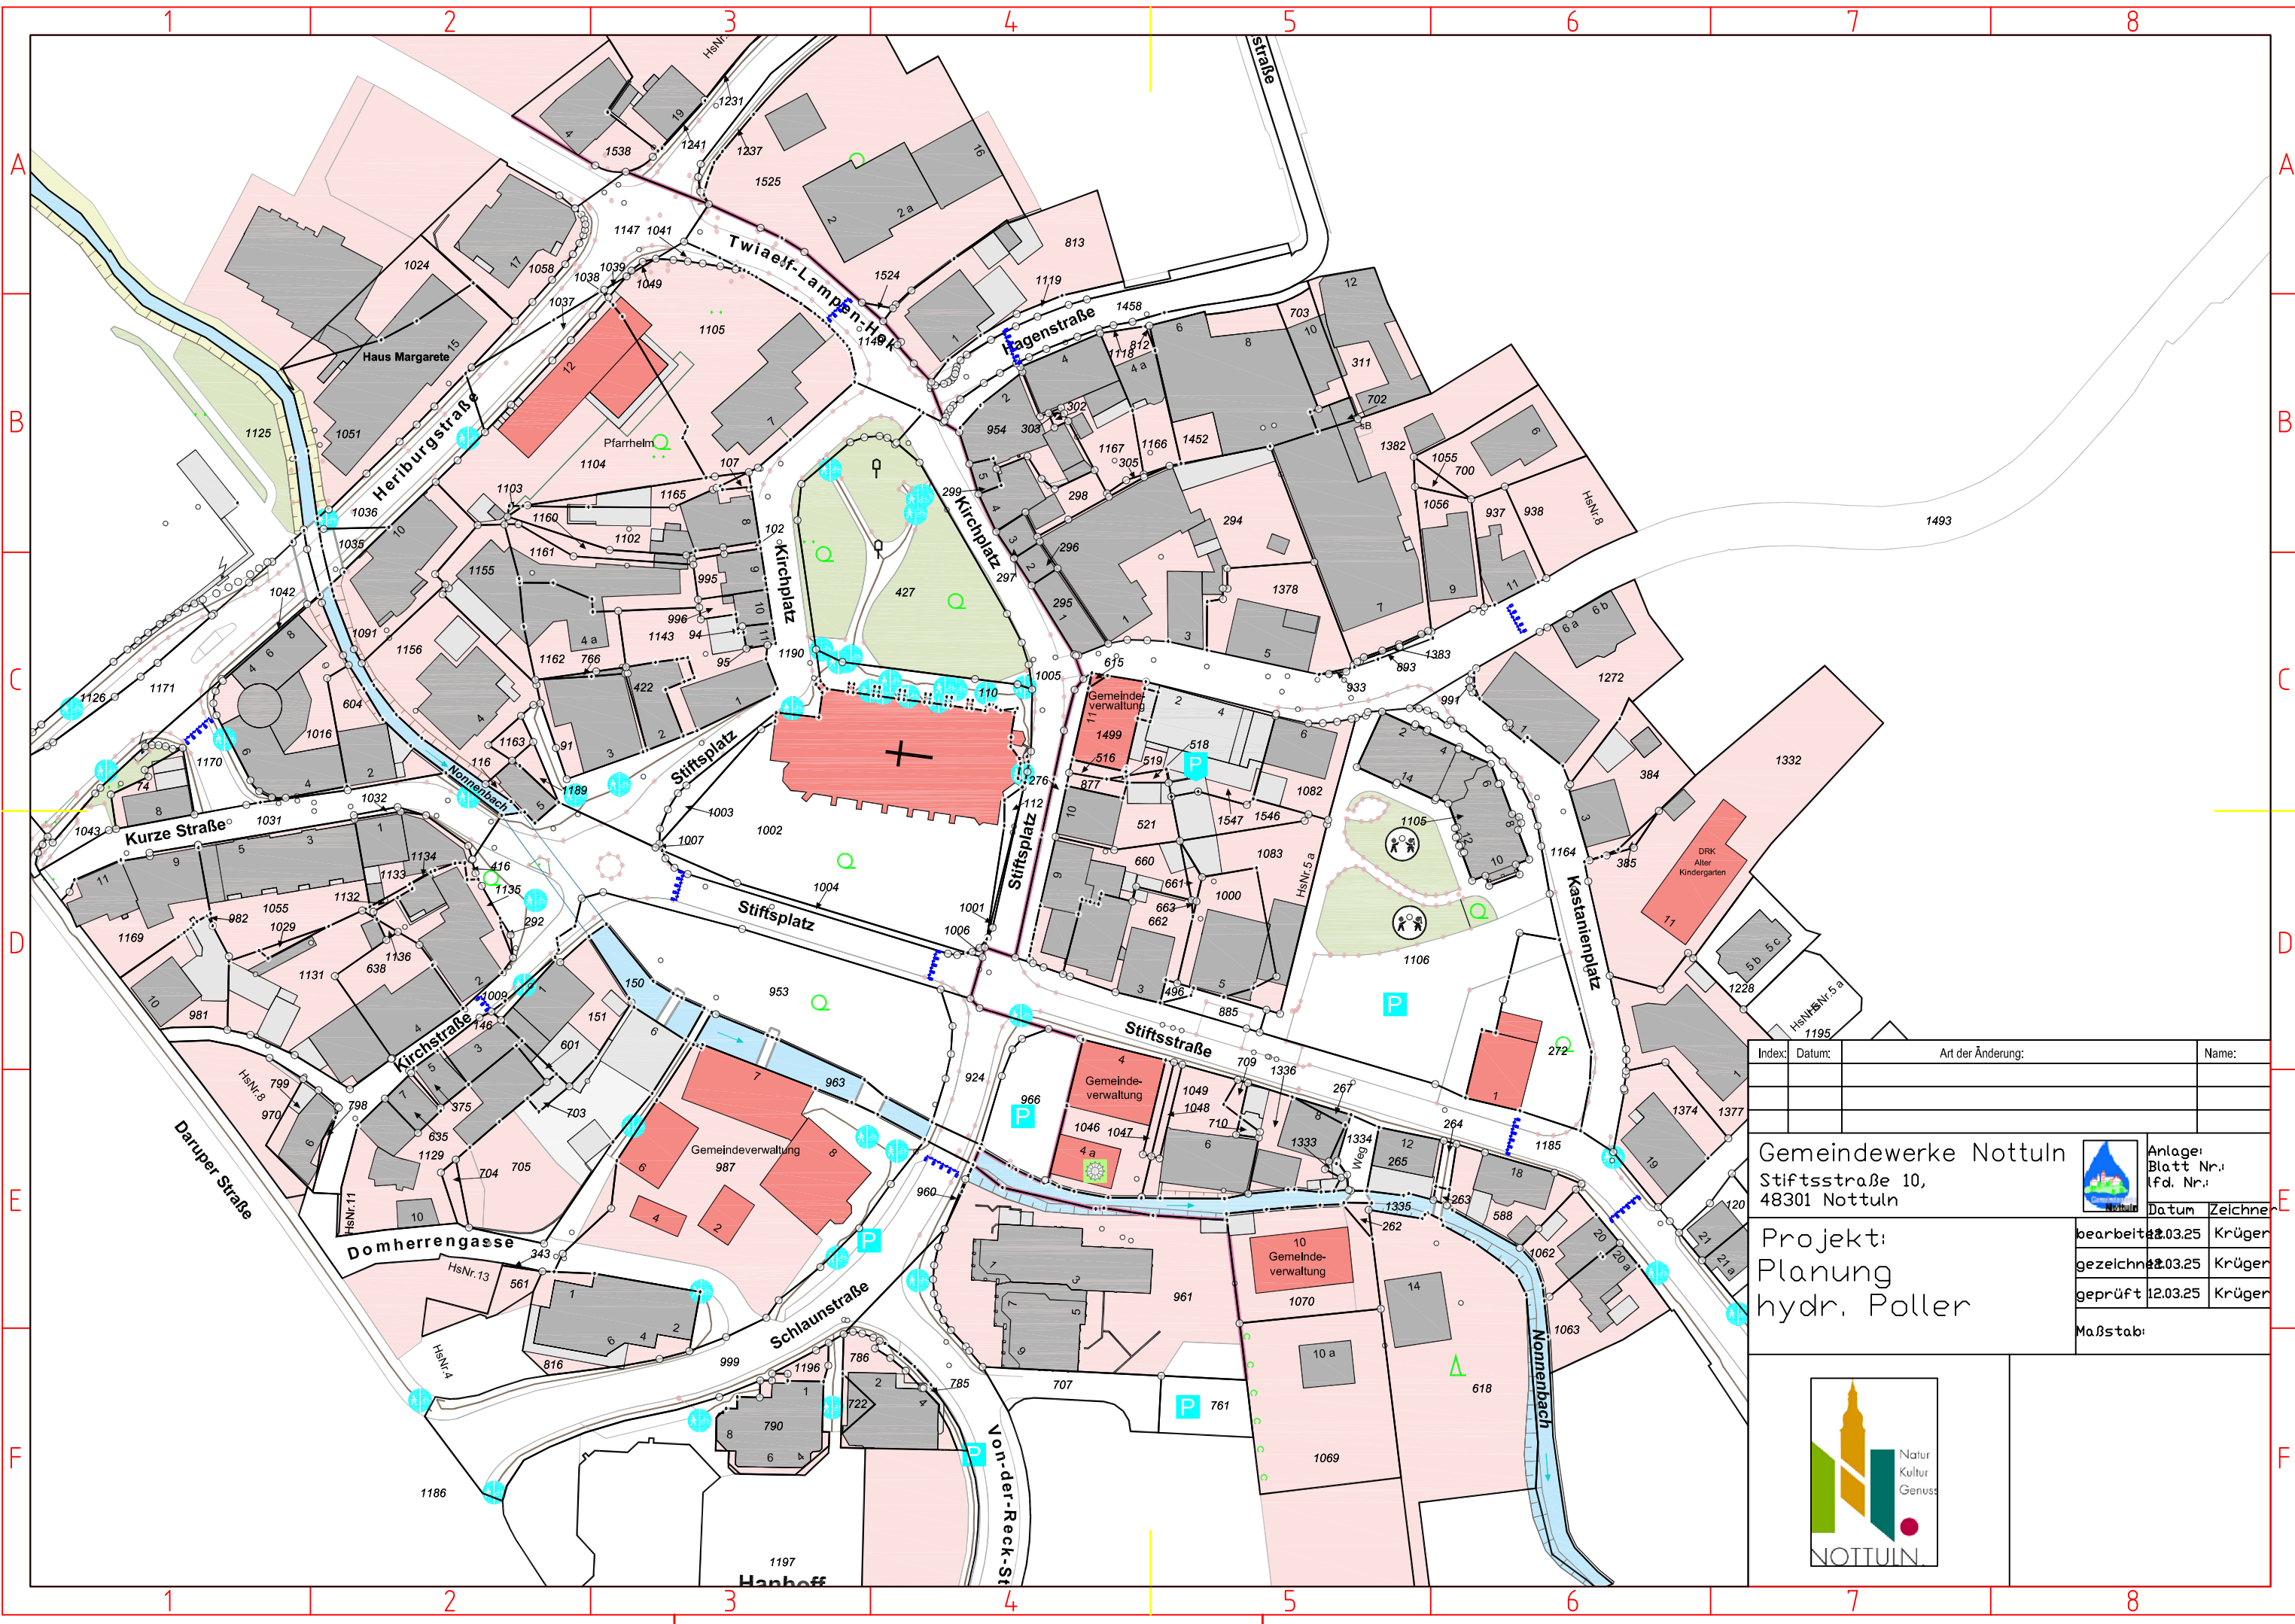


Index:	Datum:	Art der Änderung:	Name:
Gemeindewerke Nottuln			
Stiftsstraße 10, 48301 Nottuln			
			Anlage: Blatt Nr.: lfd. Nr.:
		Datum	Zeichner
	bearbeitet	12.03.25	Krüger
	gezeichnet	12.03.25	Krüger
	geprüft	12.03.25	Krüger
Maßstab:			



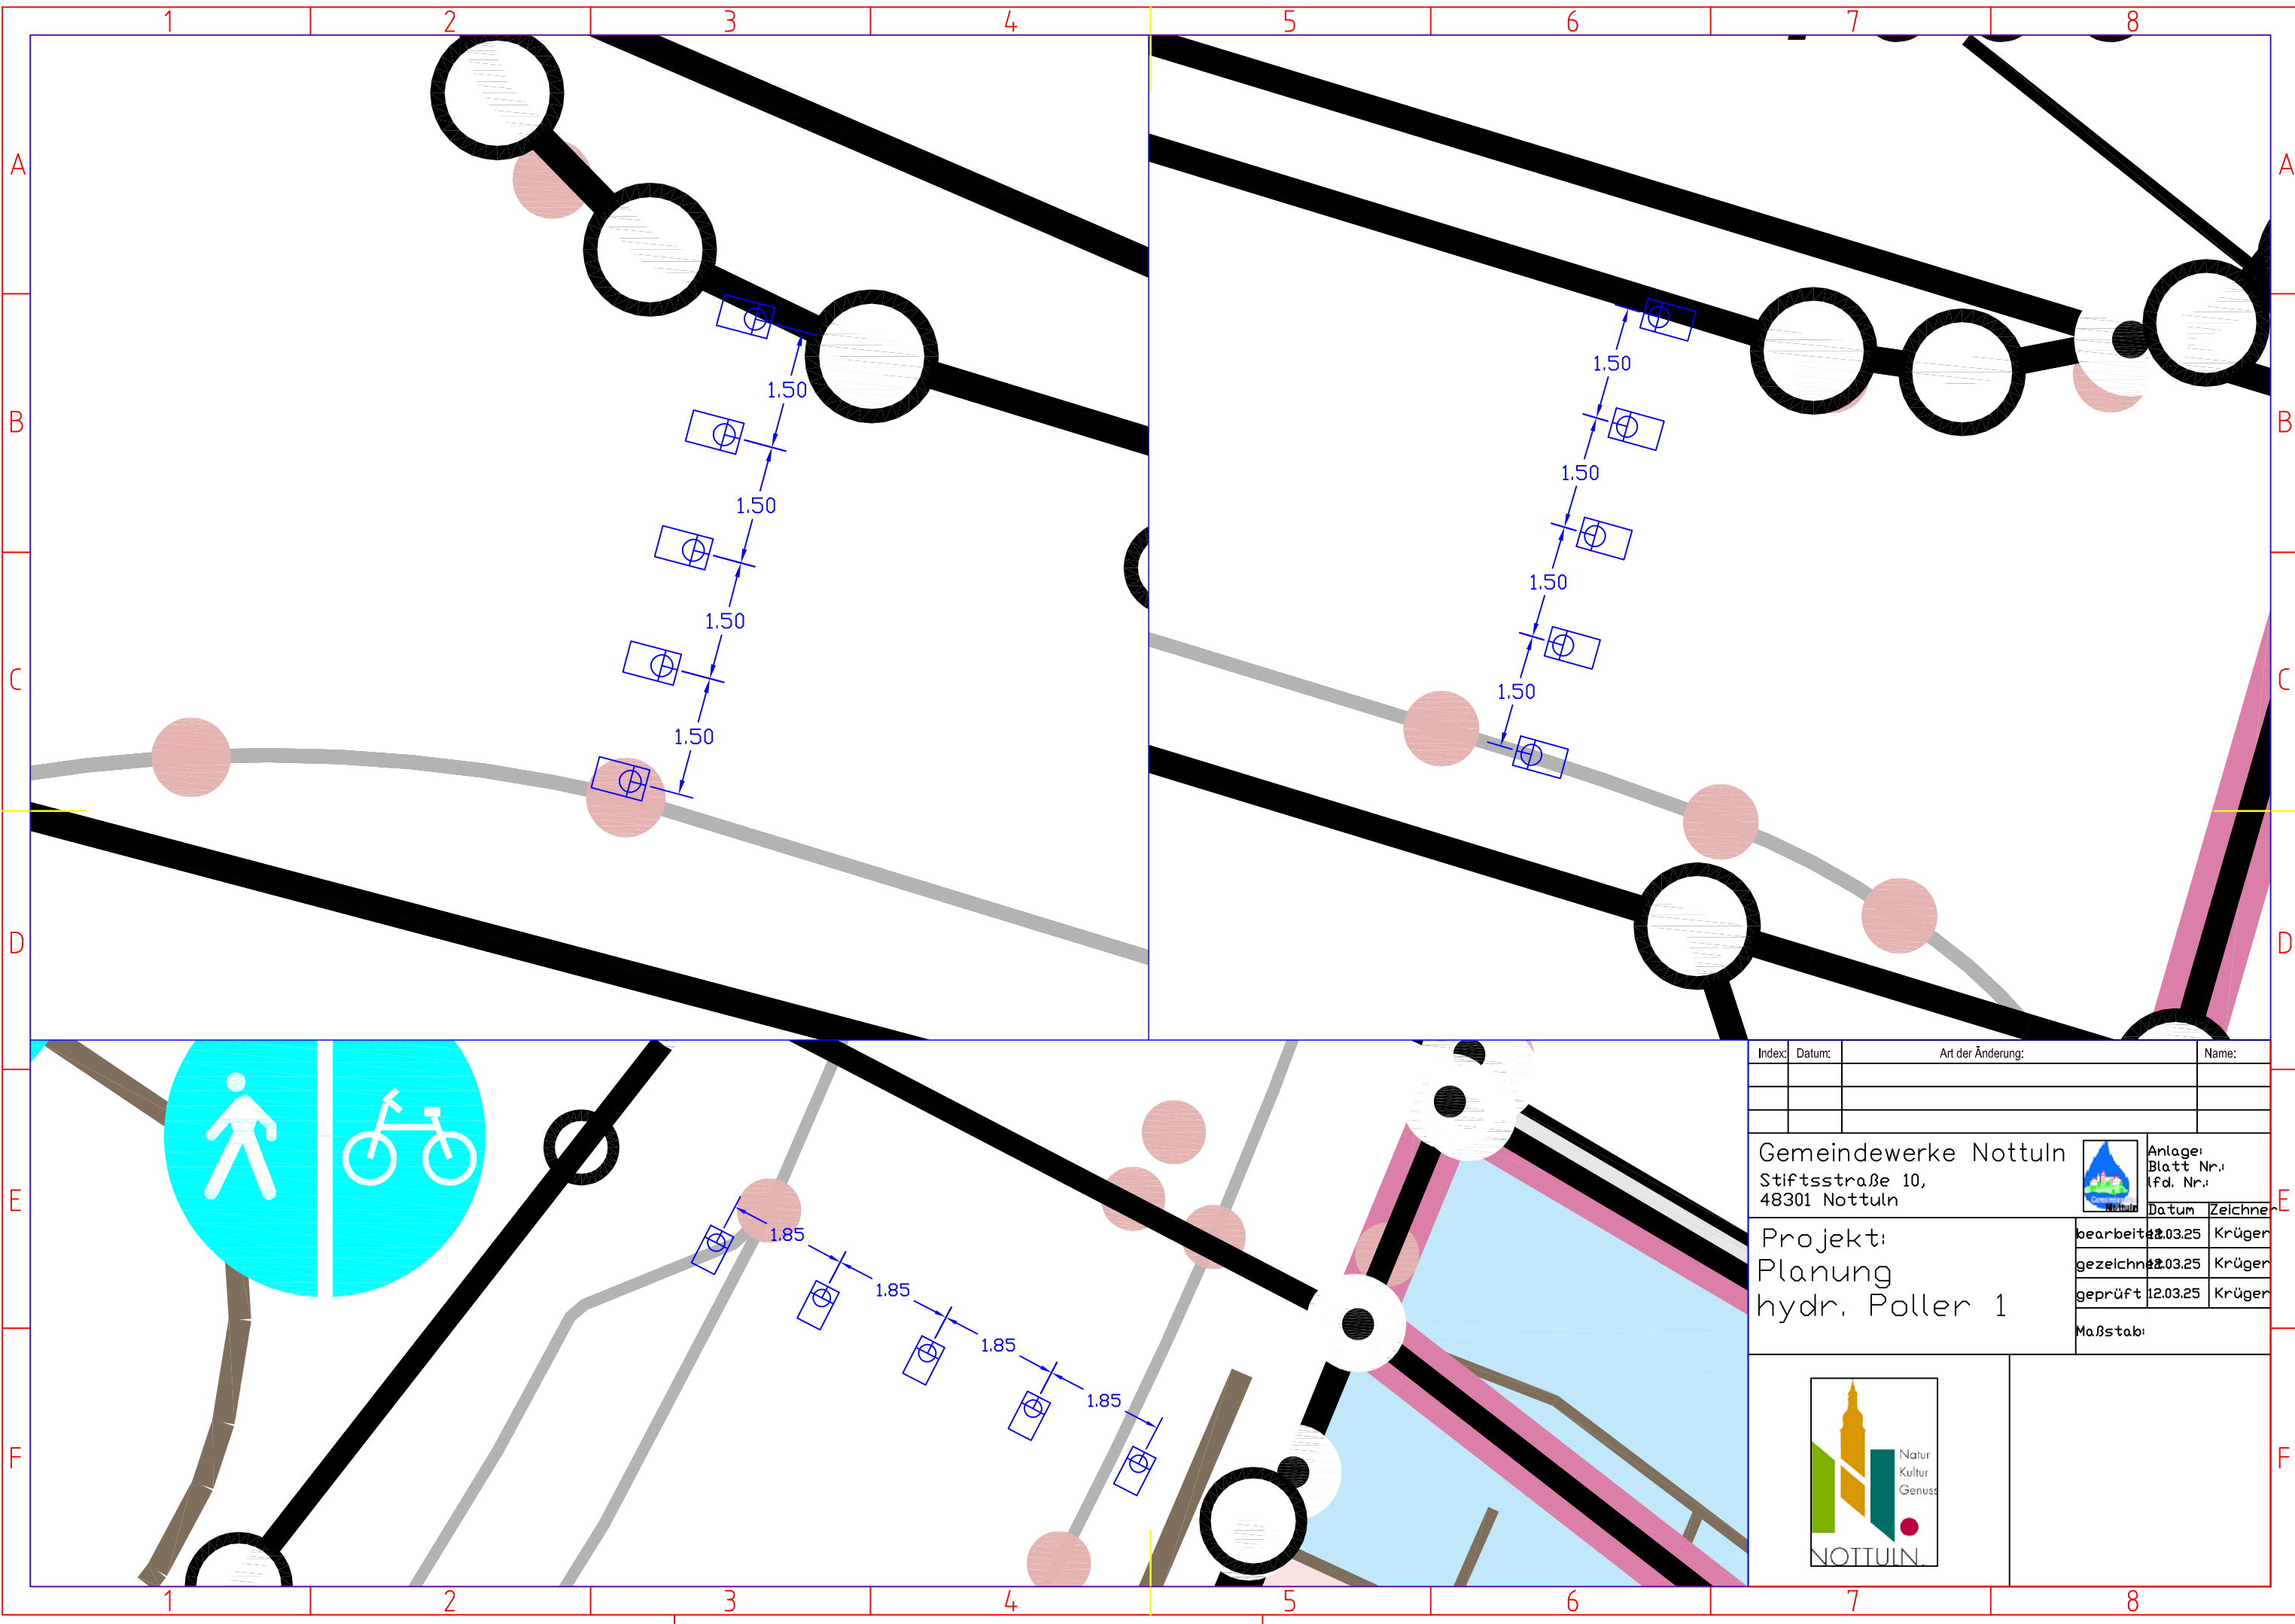

Index:	Datum:	Art der Änderung:	Name:
Gemeindewerke Nottuln			Anlage: Blatt Nr.: lfd. Nr.:
Projekt: Planung hydr. Poller 1		Datum	Zeichner
		bearbeitet 12.03.25	Krügen
		gezeichnet 12.03.25	Krügen
		geprüft 12.03.25	Krügen
		Maßstab:	
			

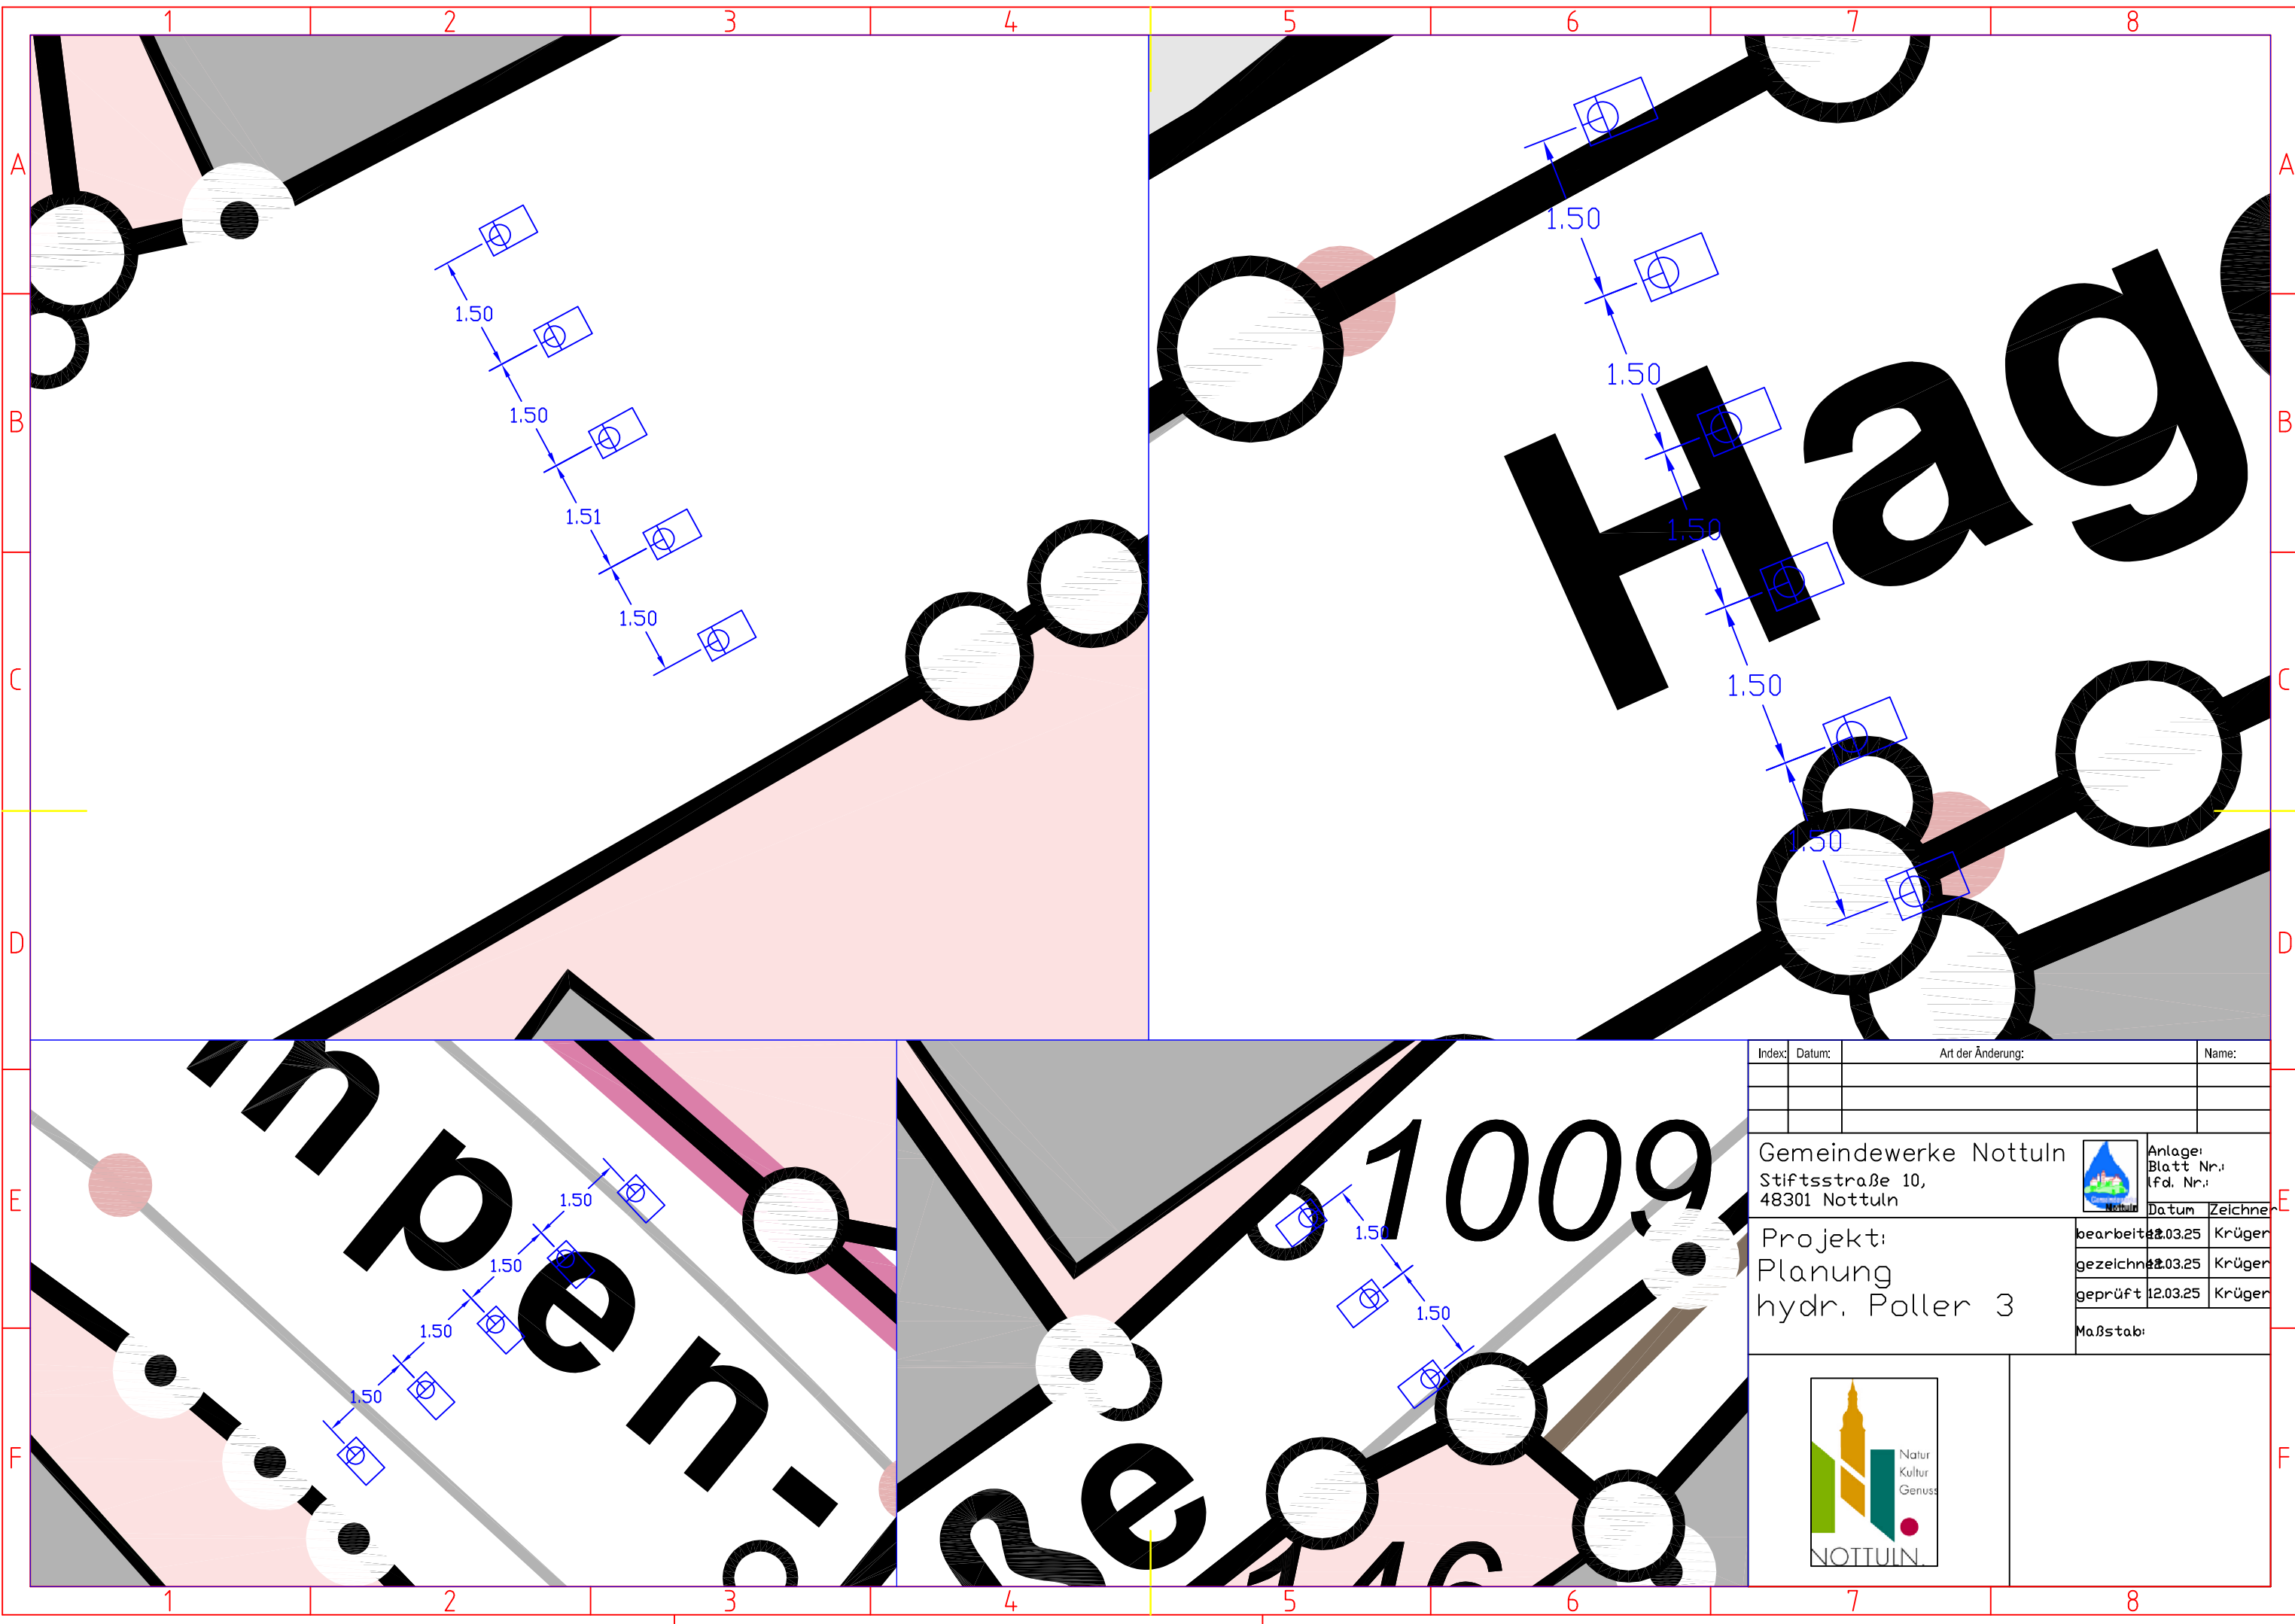

Index:	Datum:	Art der Änderung:	Name:
Gemeindewerke Nottuln			Anlage: Blatt Nr.: lfd. Nr.:
Stiftsstraße 10, 48301 Nottuln		Datum	Zeichner
Projekt: Planung hydr. Poller 3		bearbeitet 12.03.25	Krüger
		gezeichnet 12.03.25	Krüger
		geprüft 12.03.25	Krüger
		Maßstab:	
			