





3 Lageplan

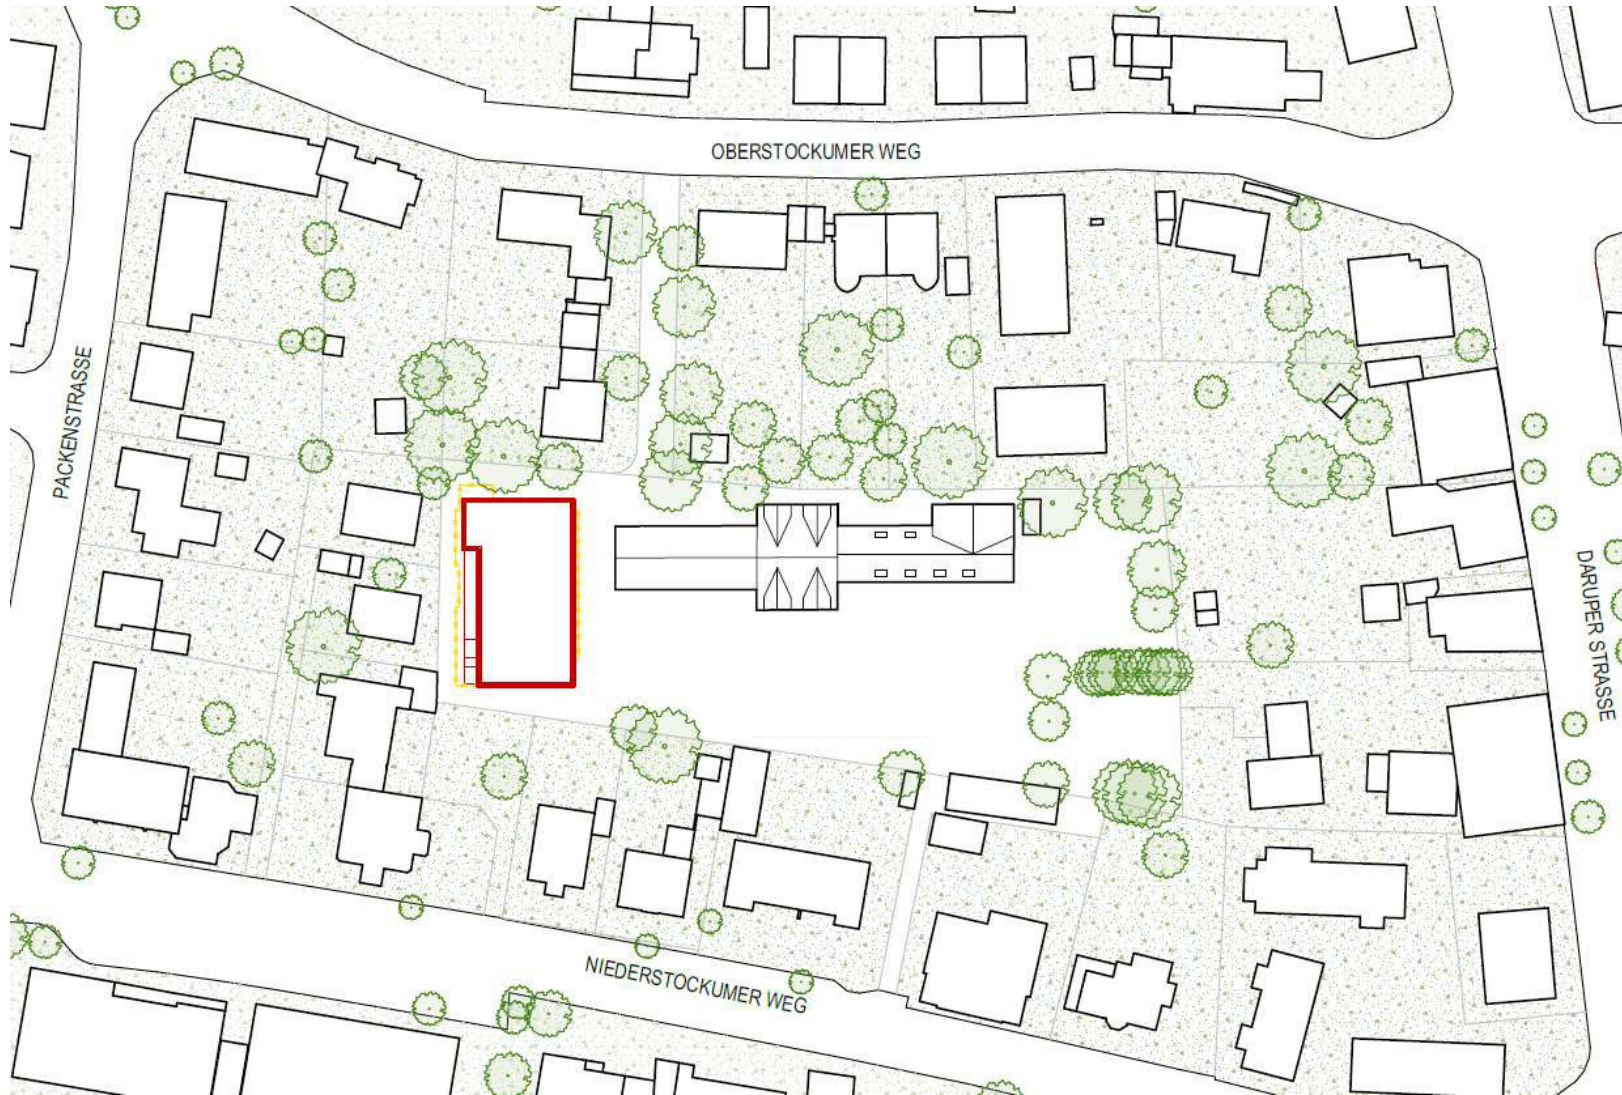

4 Grundriss Erdgeschoss

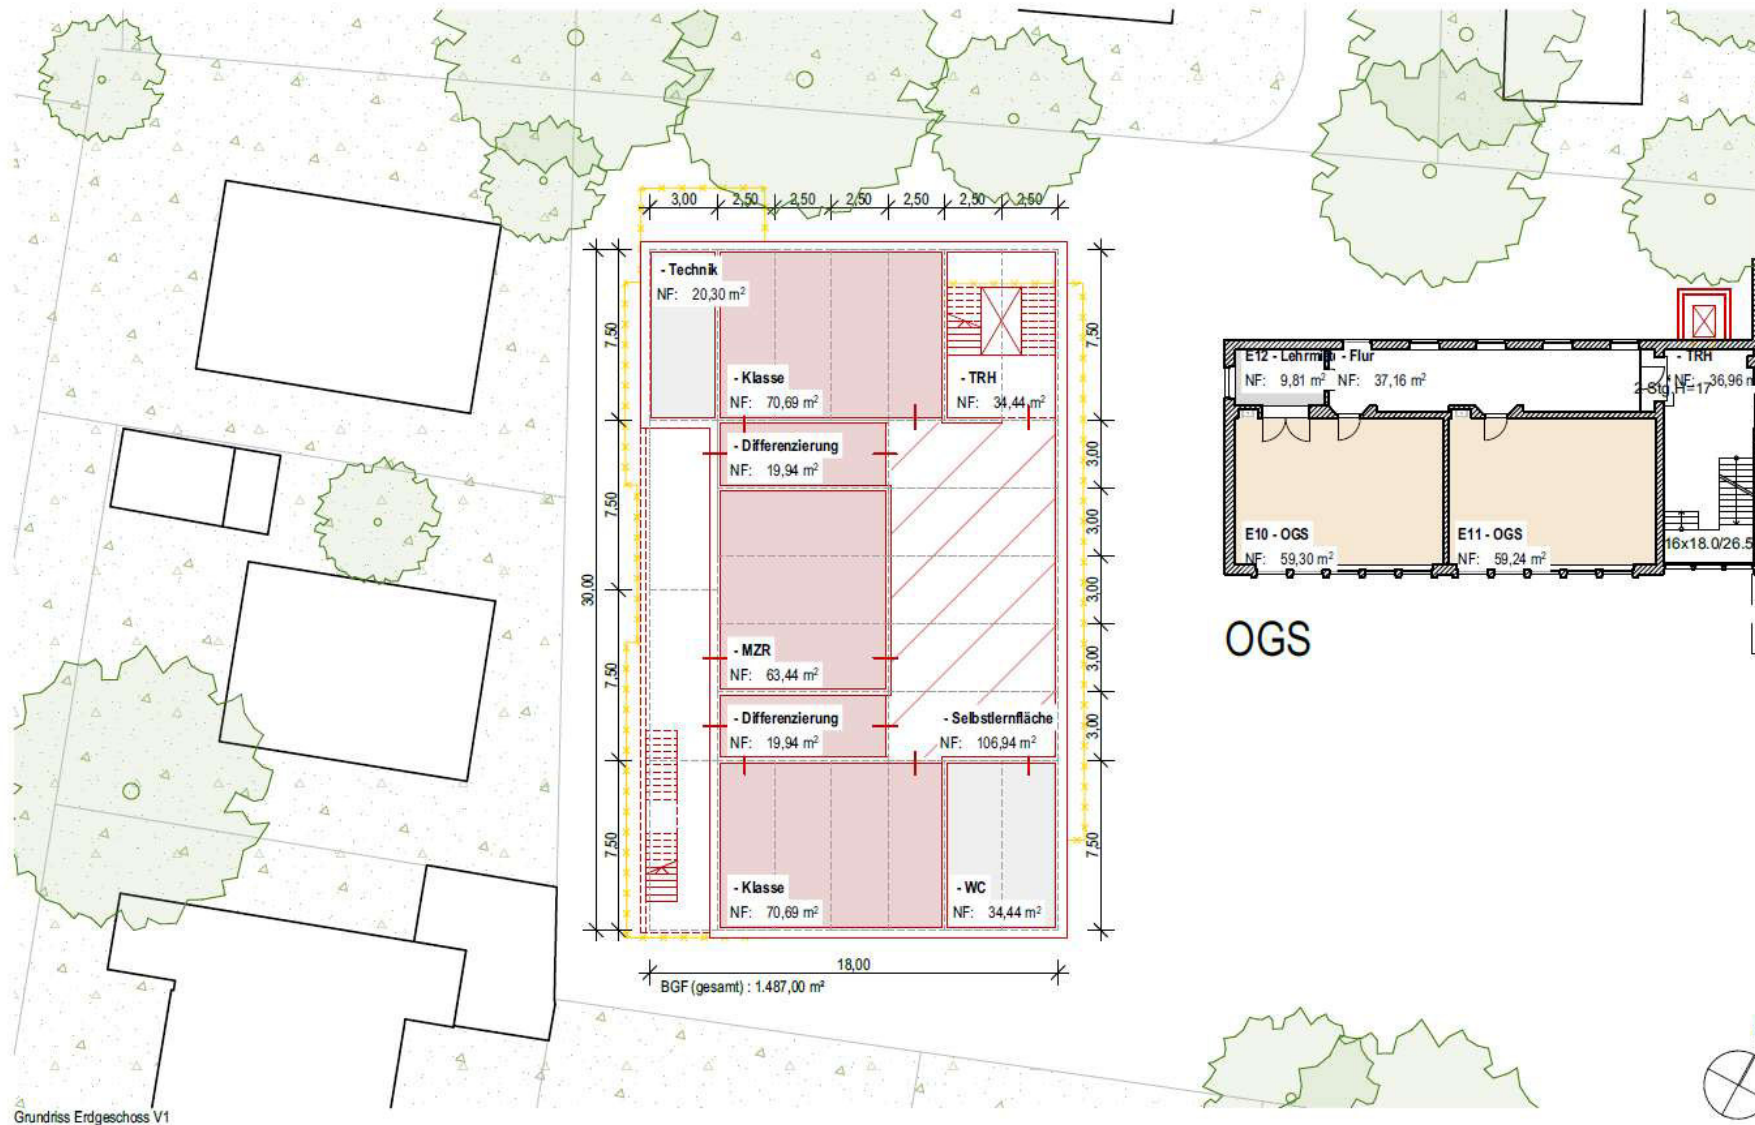

5 Grundriss Obergeschoss

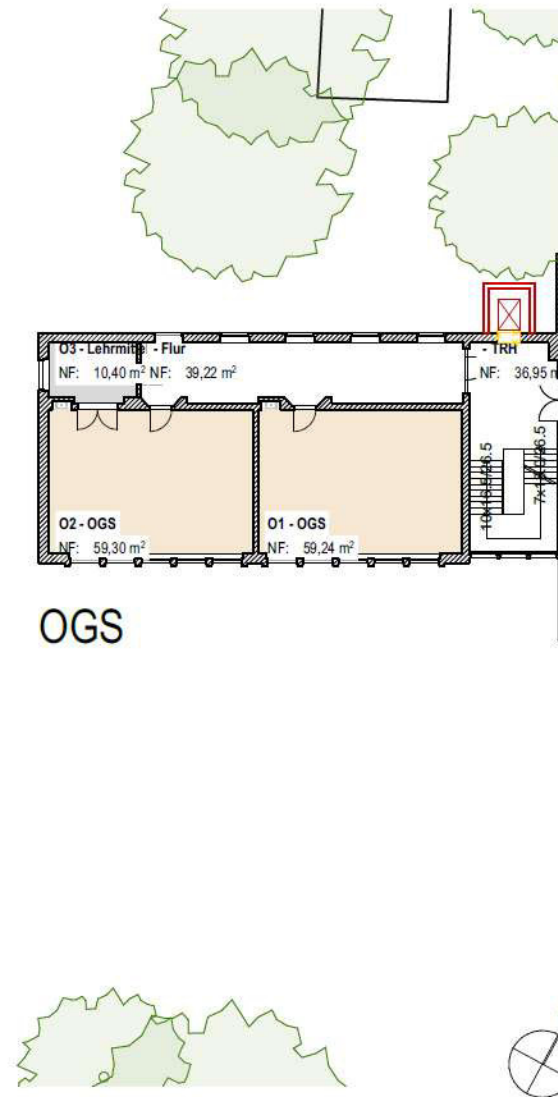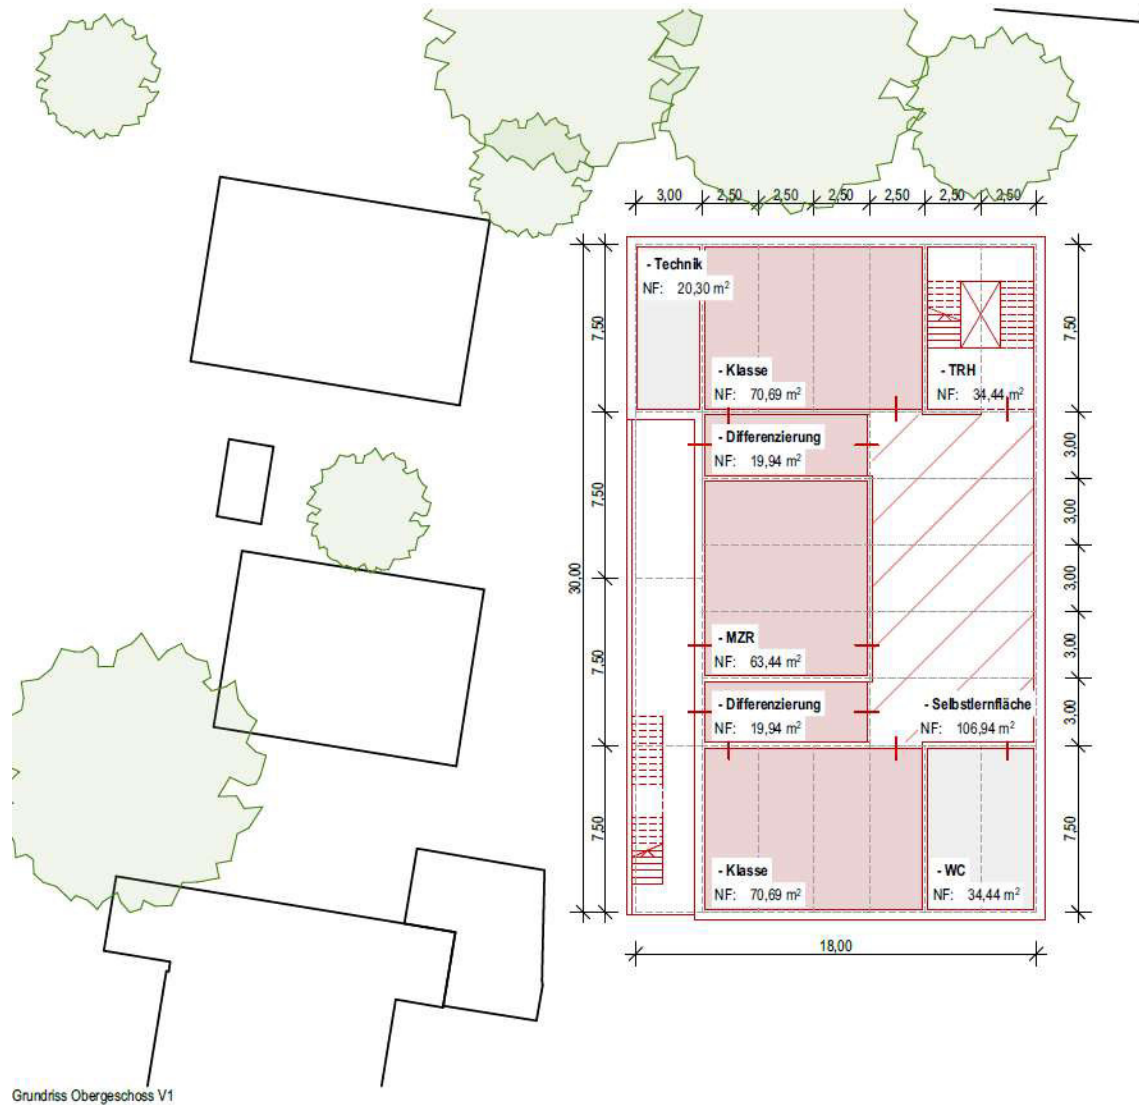

6 Grundriss Dachgeschoss

